

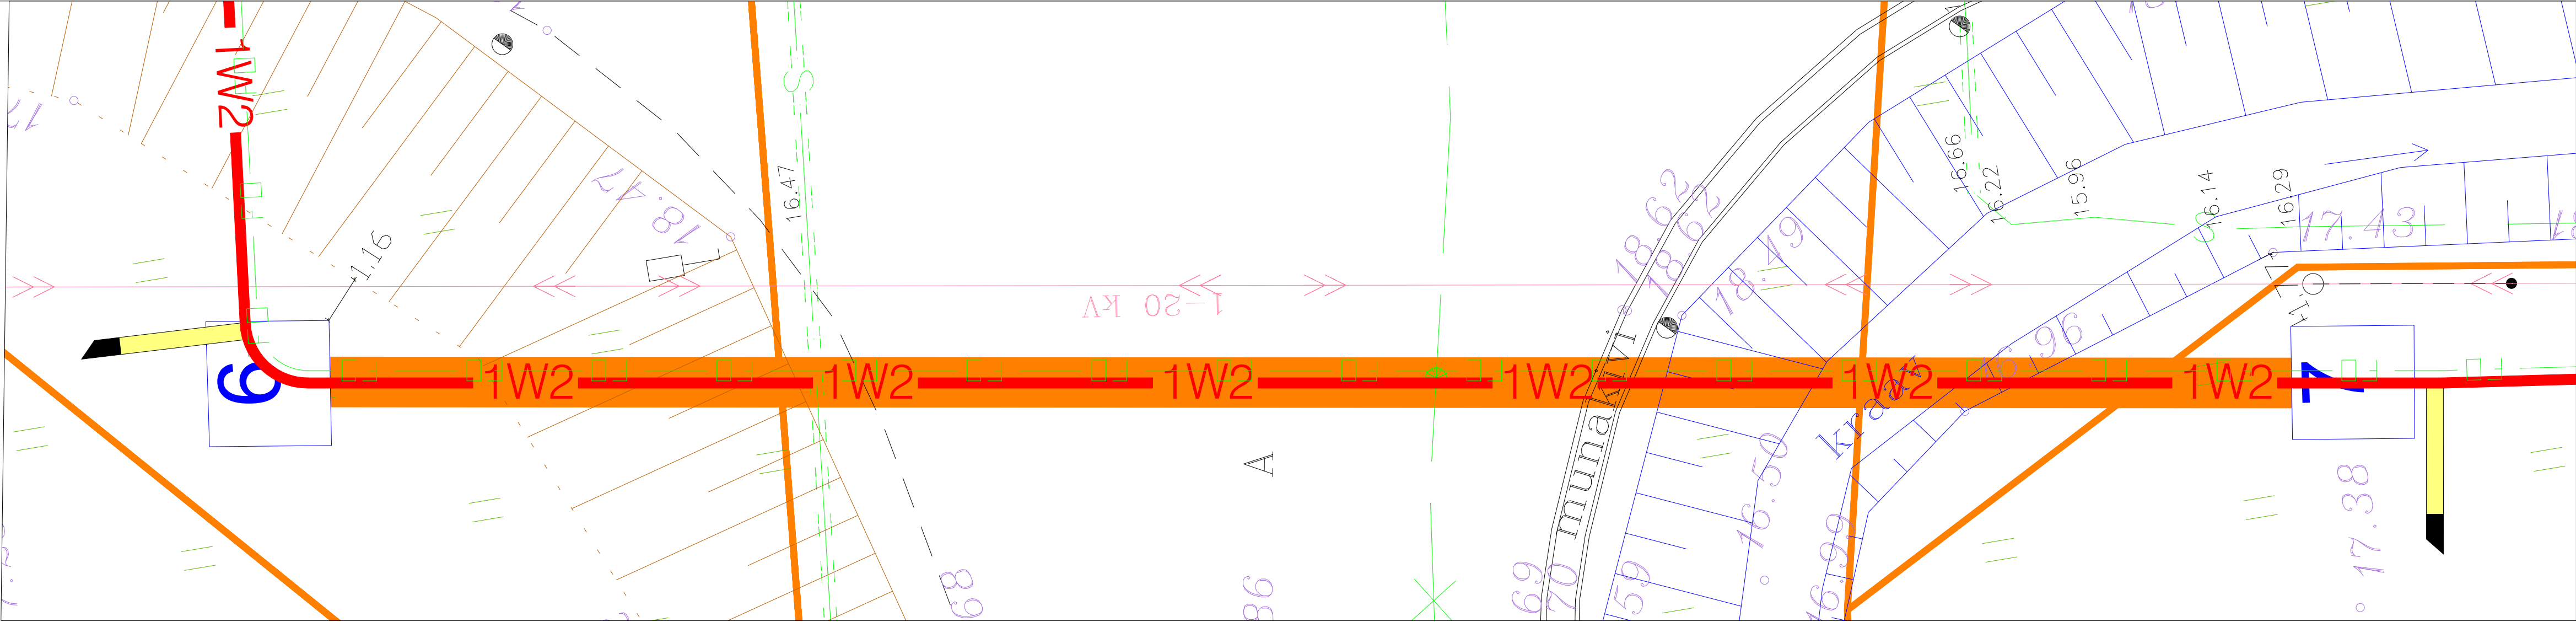


VAHEKAUGUSED (m)	2,9		7,3		18,4		8,5		3,0
OLULISED TAKISTUSED JA KOMMUNIKATSIOONID	STARDI- KAEVIK		KRAAV	SIDETRASS	SÕIDUTE		KRAAV		LÕPU- KAEVIK
KAABLITRASSI MINIMAALNE RAJAMISSÜGAVUS (m)		1,50			2,20		1,00		
TORUDE LÄBIMÕÖT, KOGUS JA MATERJAL	Puurimistoru 3xPEHD Ø160mm + 1xPEHD Ø75mm								
KINNISTU (KATASTRILÜKSUSE NR)	43101:001:0450 Leetse tee			58001:005:0116 8 Tallinn-Paldiski tee lõik 1			58001:001:0196 11174 Paldiski-Padise tee lõik 1		58001:005:0110 Tallinna mnt 18

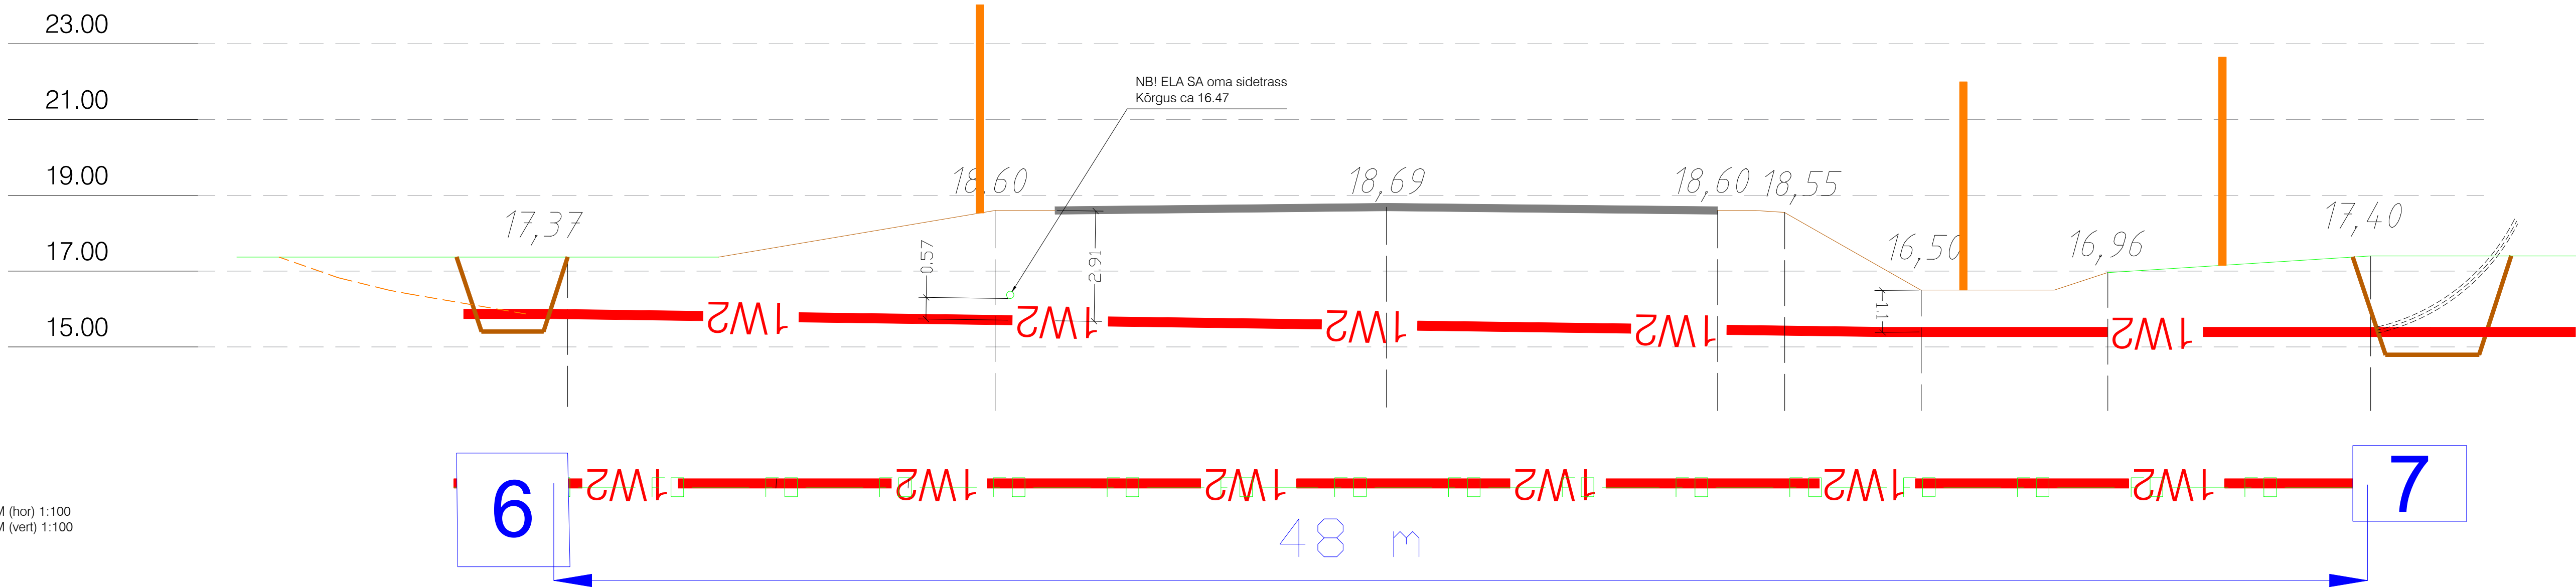

Töö nimetus: Paldiski PEJ otseliin		Objekti aadress: Jaama tn 4, Kasesaare tee 5, 6, 11174 Paldiski-Padise tee lõik 2, 1, Peetri tn 7 // Paldiski raudteejaam R1, Paldiski raudteejaam R4, Soomepoiste tee 11, Tõnise Tallinna mnt 18, 8 Tallinn-Paldiski tee lõik 1, Leetse tee, Leetse tee 2, Lepametsa, Kubja, Männiku, Vana-Tallinna maantee, Uuepihlaka, Leetse tee L5, Keila metskond 68, Soometsa, Posti, Paldiski linn, Lääne-Harju vald, Harjumaa	
Tellija: BALTIC OIL SERVICE OÜ		Joonise nimetus: RISTMEVÄLJA JOONIS	
Kontrollis: I. Kozlov	18.03.25	OÜ PLUVO EESTI Vastu võetud 4.10.21 Tallinn, Eesti e-mail: info@pluvo.ee www.pluvo.ee	
Koostas: I. Kozlov	18.03.25	MTR nr: TEL003705	
Töö nr: PL25-10-01	Staadium: PP	Version: -	Joon. nr: AS-4-1
Mõõtkava: 1:100		Falli nimi: PL251001_TP_EL-6-01_AS-4-Ristmevälja.dwg	Leht: 1/1

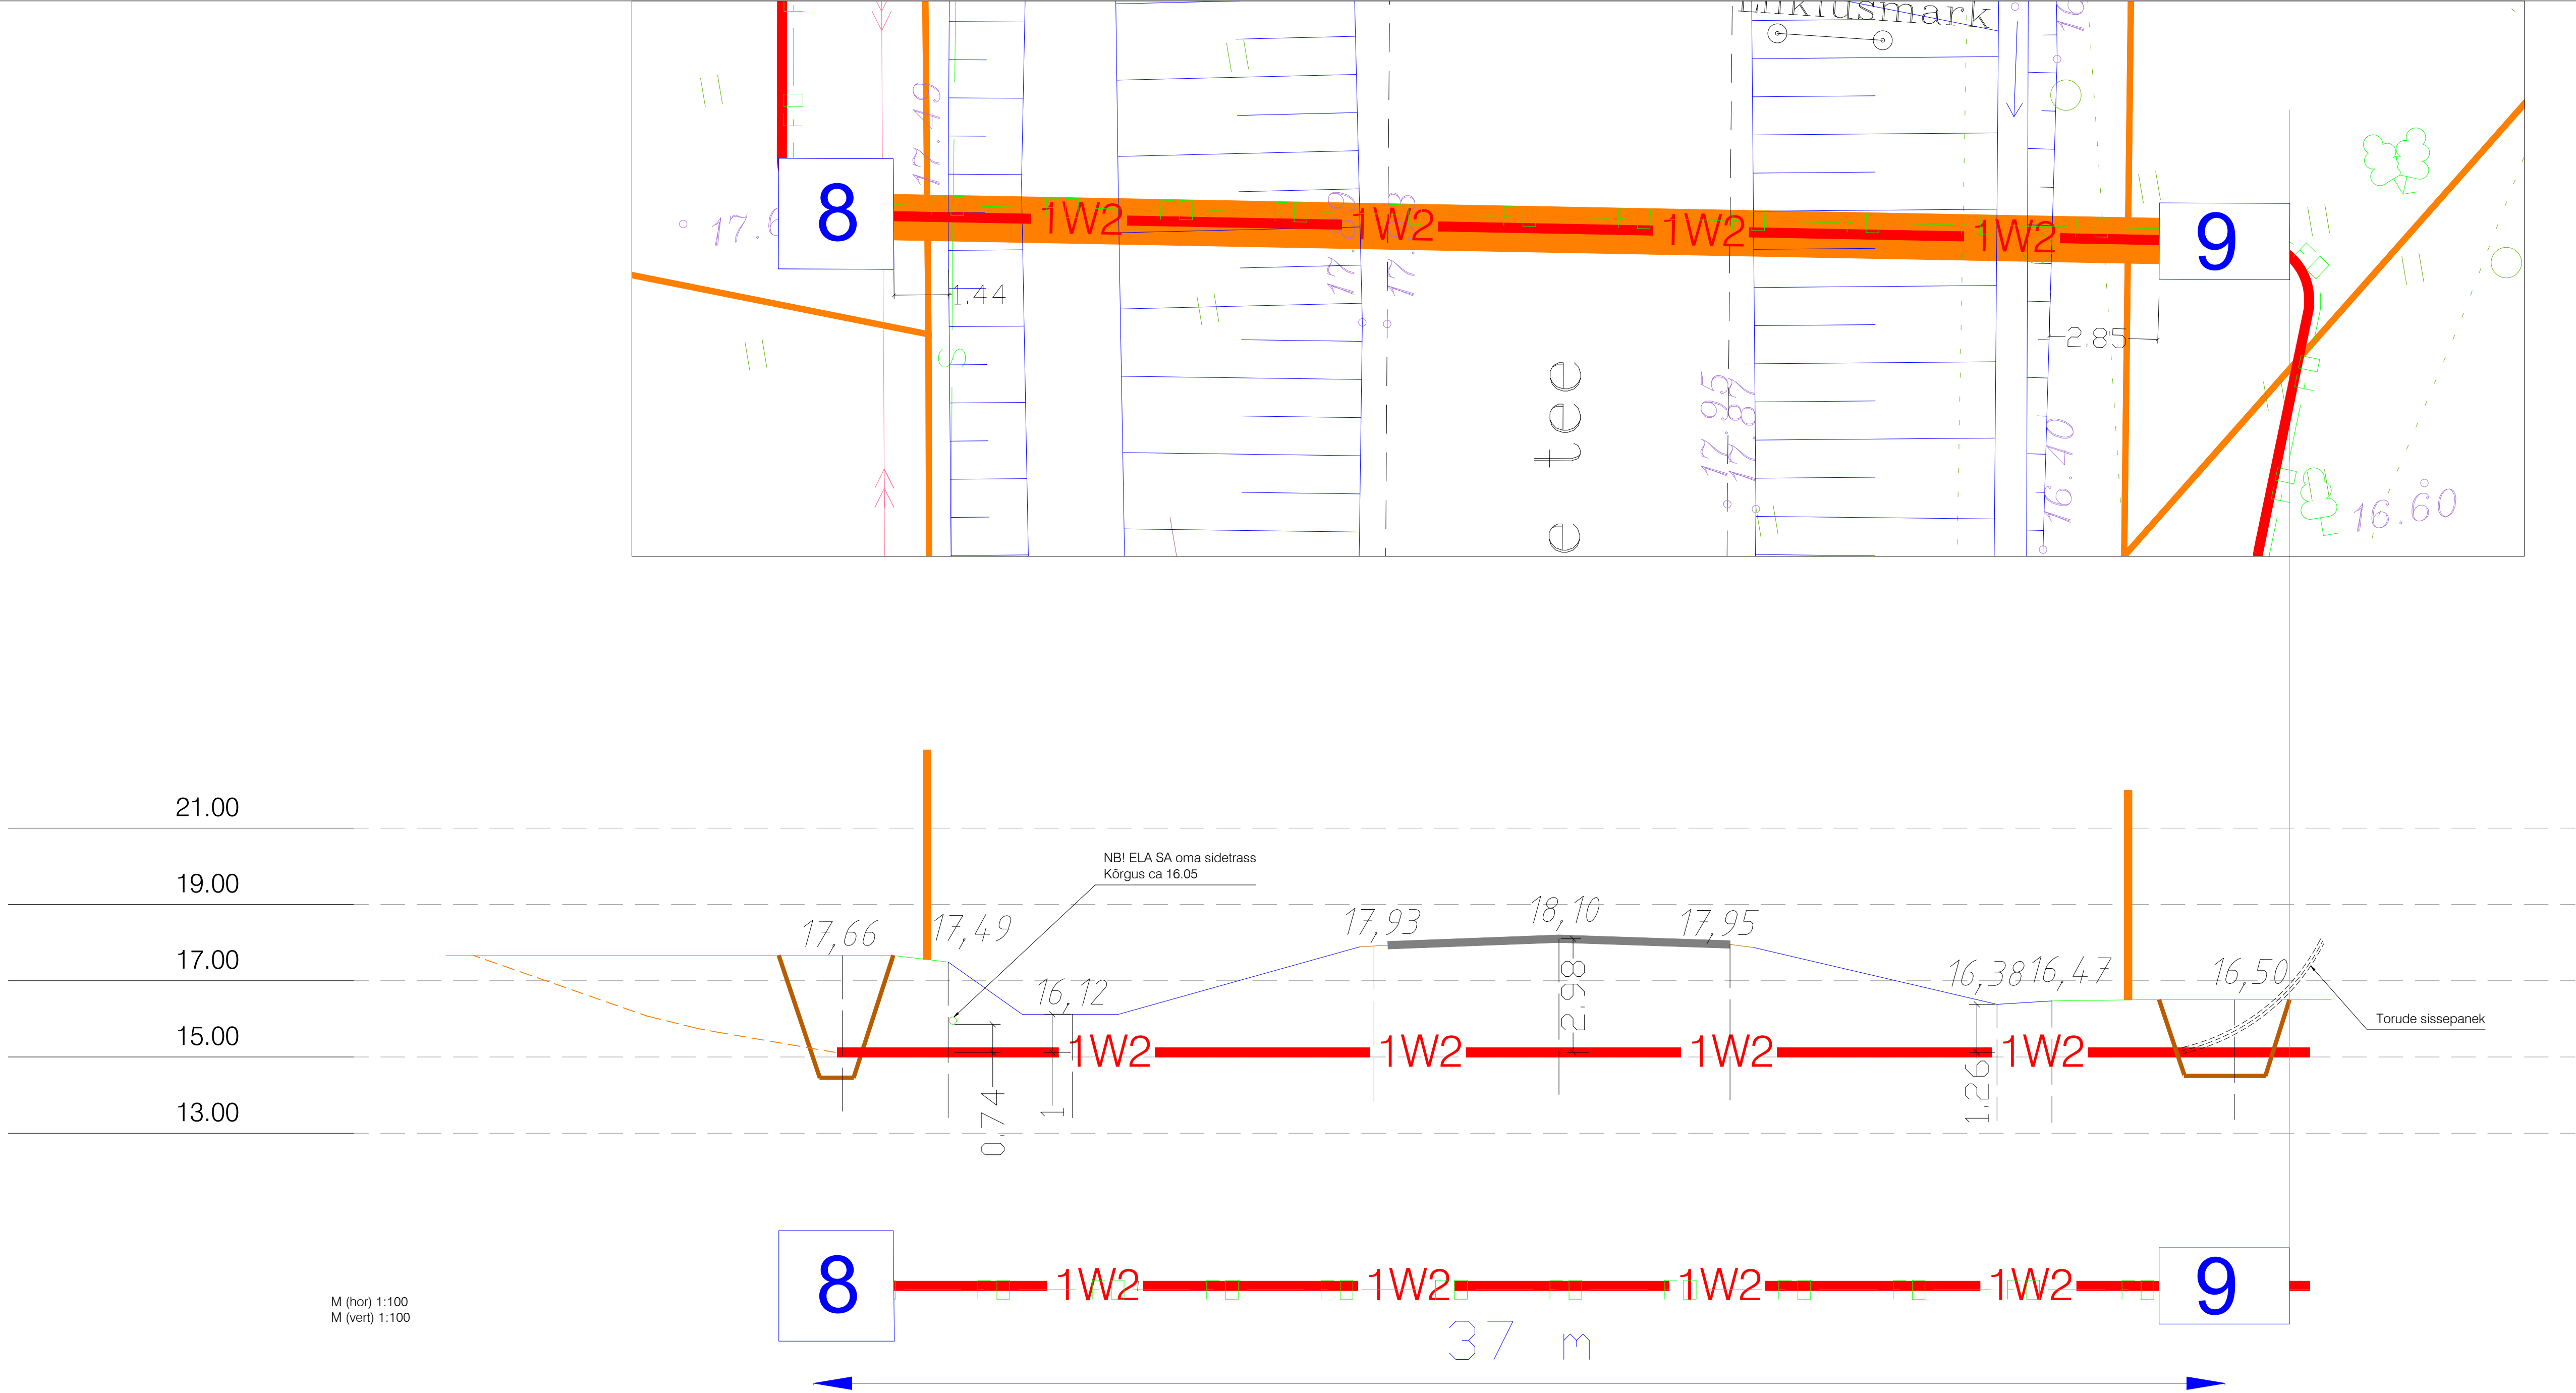

VAHEKAUGUSED (m)		3,0	1,4	10,8		10,3		7,8	2,8	3,0	
OLULISED TAKISTUSED JA KOMMUNIKATSIOONID		STARDI- KAEVIK		KRAAV JA SIDETRASS		SÕIDUTEE		KRAAV		LÕPU- KAEVIK	
KAABLITRASSI MINIMAALNE RAJAMISSÜGAVUS (m)				1,00		2,20		1,00			
TORUDE LÄBIMÕÖT, KOGUS JA MATERJAL						Puurimistoru 3xPEHD Ø160mm + 1xPEHD Ø75mm					
KINNISTU (KATASTRİÜKSUSE NR)	58001:005:0110 Tallinna mnt 18					58001:001:0196 11174 Paldiski-Padise tee lõik 1				58001:001:0140 Tallinna mnt 20	

Töö nimetus:
Paldiski PEJ otseliin

Objekti aadress:
Jaama tn 4, Kasesaare tee 5, 6, 11174 Paldiski-Padise tee, lõik 2, 1, Peetri tn 7 // Paldiski raudteejaam R1, Paldiski raudteejaam R4, Soomepoiste tee 11, Tõnise Tallinna mnt 18, 8 Tallinn-Paldiski tee lõik 1, Leetse tee, Leetse tee 2, Lepametsa, Kubja, Männiku, Vana-Tallinna maantee, Uuepihlaka, Leetse tee L5, Keila metskond 68, Soometsa, Posti, Paldiski linn, Lääne-Harju vald, Harjumaa

Tellija
BALTIC OIL SERVICE OÜ

Kontrollis
I. Kozlov

Koostas
I. Kozlov

Töö nr:
PL25-10-01

Joonise nimetus:
RISTMEVÄLJA JOONIS

Staadium:
PP

Version:
-

Joon. nr:
AS-4-2


Mõõtkava:
1:100

Falli nimi:
PL251001_TP_EL-6-01_AS-4-Ristmevälja.dwg

Leht:
1/1

OÜ PLUVO EESTI
Vastu võetud 4. märtsil 2021
Tallinn, Eesti
e-mail: info@pluvo.ee
www.pluvo.ee

MTR nr:
TEL003705

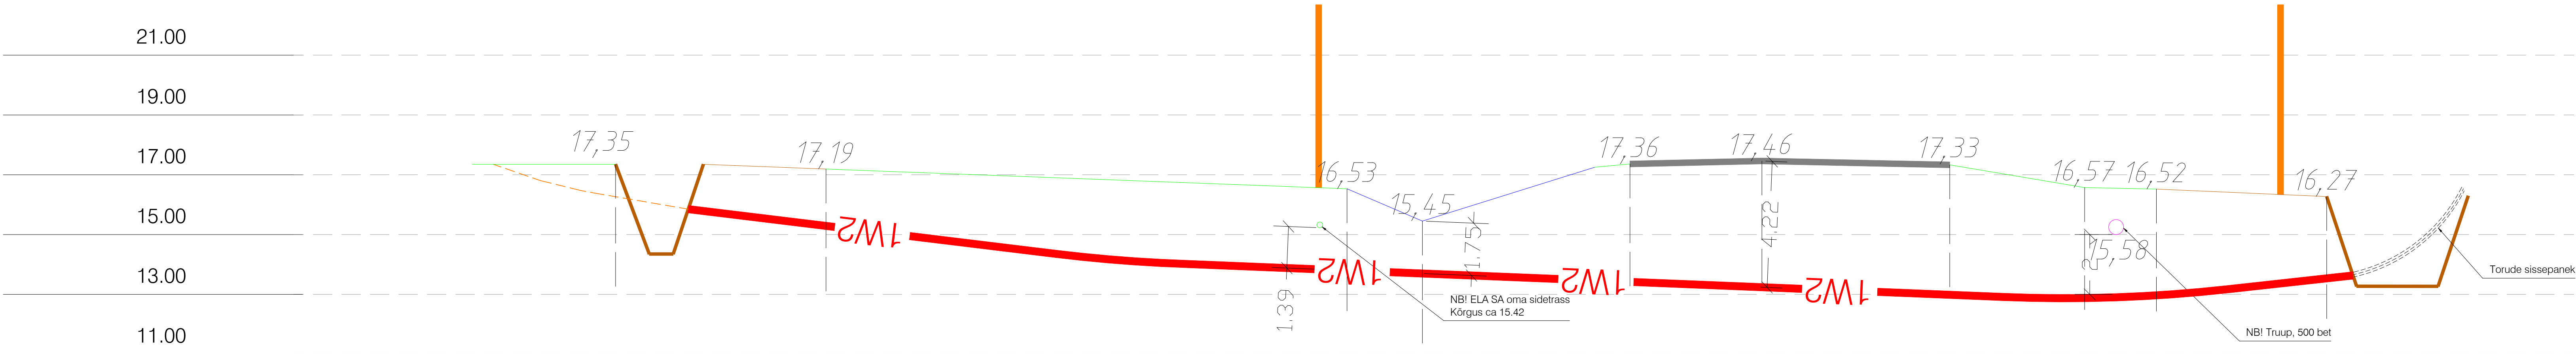

M (hor) 1:100
M (vert) 1:100

VAHEKAUGUSED (m)		2,9	4,1		17,4		8,3		10,7		6,9		3,0		4,7	
OLULISED TAKISTUSED JA KOMMUNIKATSIOONID		STARDI- KAEVIK	KRUUSATEE		HALJASALA	SIDETRASS	KRAAV		SÕIDUTEE		HALJASALA TRUUP		KRUUSATEE		LÕPUKAEVIK	
KAABLITRASSI MINIMAALNE RAJAMISSÜGAVUS (m)							1,50		2,20		2,00					
TORUDE LÄBIMÕÖT, KOGUS JA MATERJAL							Puunimistoru 3xPEHD Ø160mm + 1xPEHD Ø75mm									
KINNISTU (KATASTRIÜKSUSE NR)			58001:001:0177 Paldiski raudteejaam R4						58001:001:0196 11174 Paldiski-Padise tee lõik 1						58001:001:0267 Tõnise	