



Pikk tn 17 (6) turvas 919010110049	27 937 m <sup>2</sup>	POS 1	47 434 m <sup>2</sup>	75% TL - tootmishoone maas 20% TL - laohoonne maas 9% A - sinna.	12431 - garaaz, 12514 - tootmisala	25 000 m <sup>2</sup> (sh olemasolevad hooned)	12 h olemasolevad hooned	1,924 m	0,40°	19,3***
Pikk tn 17c (6) turvas 919010111801	2 276 m <sup>2</sup>				12525 - tootmisala					
Pikk tn 17d (6) turvas 919010111901	1 923 m <sup>2</sup>				12529 - laohoonne					
Pikk tn 17e (6) turvas 919010010114	13 615 m <sup>2</sup>				12744 - elamu, kooli vms abihoonne					
Pikk tn 17h (6) turvas 919010010245	1 449 m <sup>2</sup>	POS 2	1 449 m <sup>2</sup>	100% LT - transpordimaas	12745 - lastimaja, hõlilajam.					

\* Kruudi kasutamise sisetarbed on määratud vastavalt Rahandusministeeriumi soovituslikele juhenditele „Ruumilise planeerimise leppemängid“.  

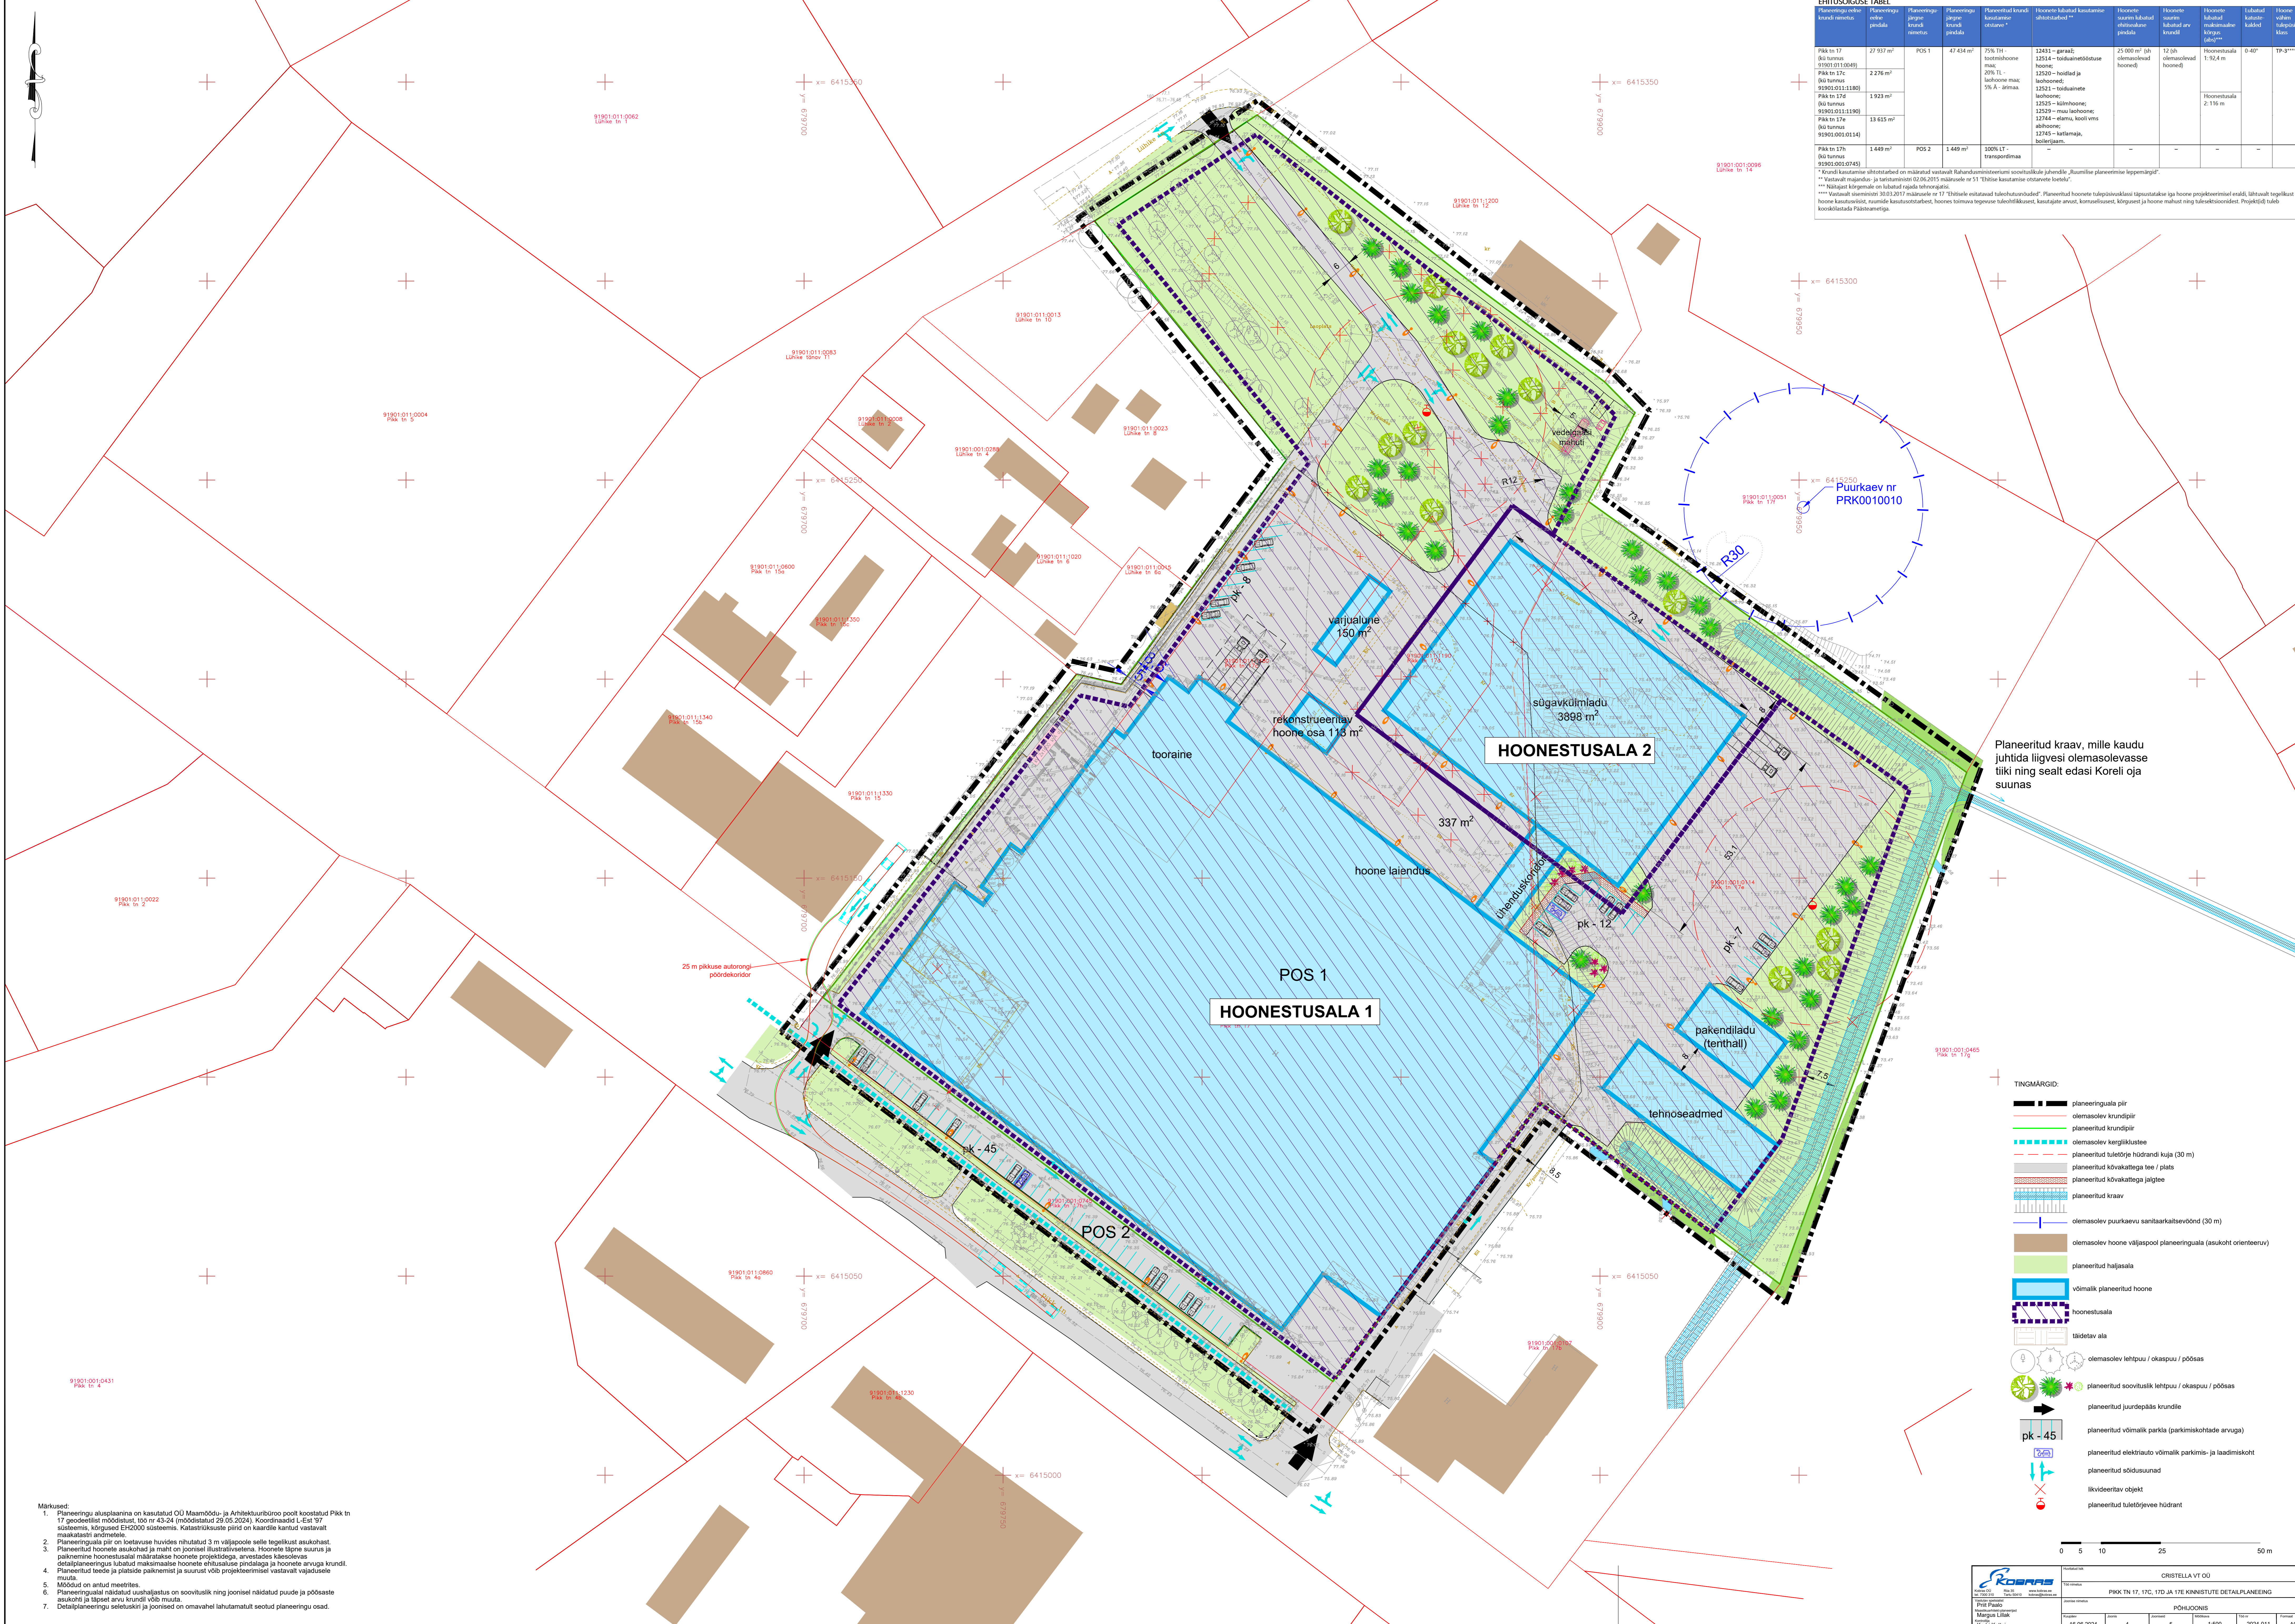

Planeeritud kraav, mille kaudu juhtida liigvesi olemasolevasse tiiki ning sealt edasi Koreli oja suunas

- TINGMARGID:
- planeeringuala piir
  - olemasolev kruntdiir
  - planeeritud kruntdiir
  - olemasolev kergliiklustee
  - planeeritud tuleohu hõdrandi kuja (30 m)
  - planeeritud kõvakatttega tee / palks
  - planeeritud kõvakatttega jalgrataste
  - planeeritud kraav
  - olemasolev puurkaevu sanitaarkaitsevõlv (30 m)
  - olemasolev hoonete välispiiril planeeringuala (asukohi orienteeruv)
  - planeeritud hajjalsala
  - võimalik planeeritud hoonete
  - hoonestusala
  - täidetav ala
  - olemasolev lehtpuu / okaspuu / pöösas
  - planeeritud soovituslik lehtpuu / okaspuu / pöösas
  - planeeritud juurdepääs kruntdiir
  - planeeritud võimalik parkla (parkimiskohtade arvuga)
  - planeeritud sõidussuunad
  - planeeritud tuleohu hõdrant

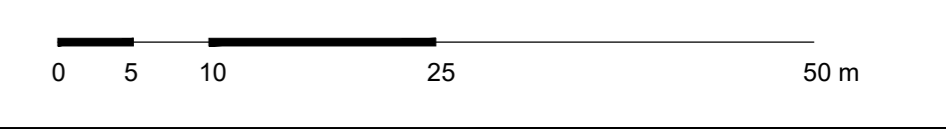

- Märkused:
- Planeeringu alapsuuna on kasutatud OÜ Measmõdu- ja Arhitektuuribüroo poolt koostatud Pikk tn 17 geodeetilist mõõdetust 190 nr 43-24 (mõõdetust 20.05.2024). Koordinaatsid L-Est 127 süsteemis, kõrgused EH2000 süsteemis. Katastriteavet pind on kaardile kantud vastavalt maakatastri andmetele.
  - Planeeringuala piir on loetavuse huvides nihutatud 3 m väljapoole selle tegelikust asukohest.
  - Planeeritud hoonete asukoht ja maht on joonisel illustreeritud. Hoonete liigne suurus ja paiknemine hoonestusala määramise hoonete projektidega, arendades kindelruumid detailplaneeringus lubatud maksimaalse hoonete ehitamiseks pindalaga ja hoonete arvuga kruntdiir.
  - Planeeritud teede ja platade paiknemist ja suurus võib projekteerimisel vastavalt vajadusele muuta.
  - Mõõdud on antud meetrites.
  - Planeeringualal näidatud uustehingused on soovituslik ning joonisel näidatud puude ja põõsaste asukoht ja liigipid arv kruntdiir võib muuta.
  - Detailplaneeringu seletuskiri ja joonised on omavahel lahutamatu seotud planeeringu osad.