


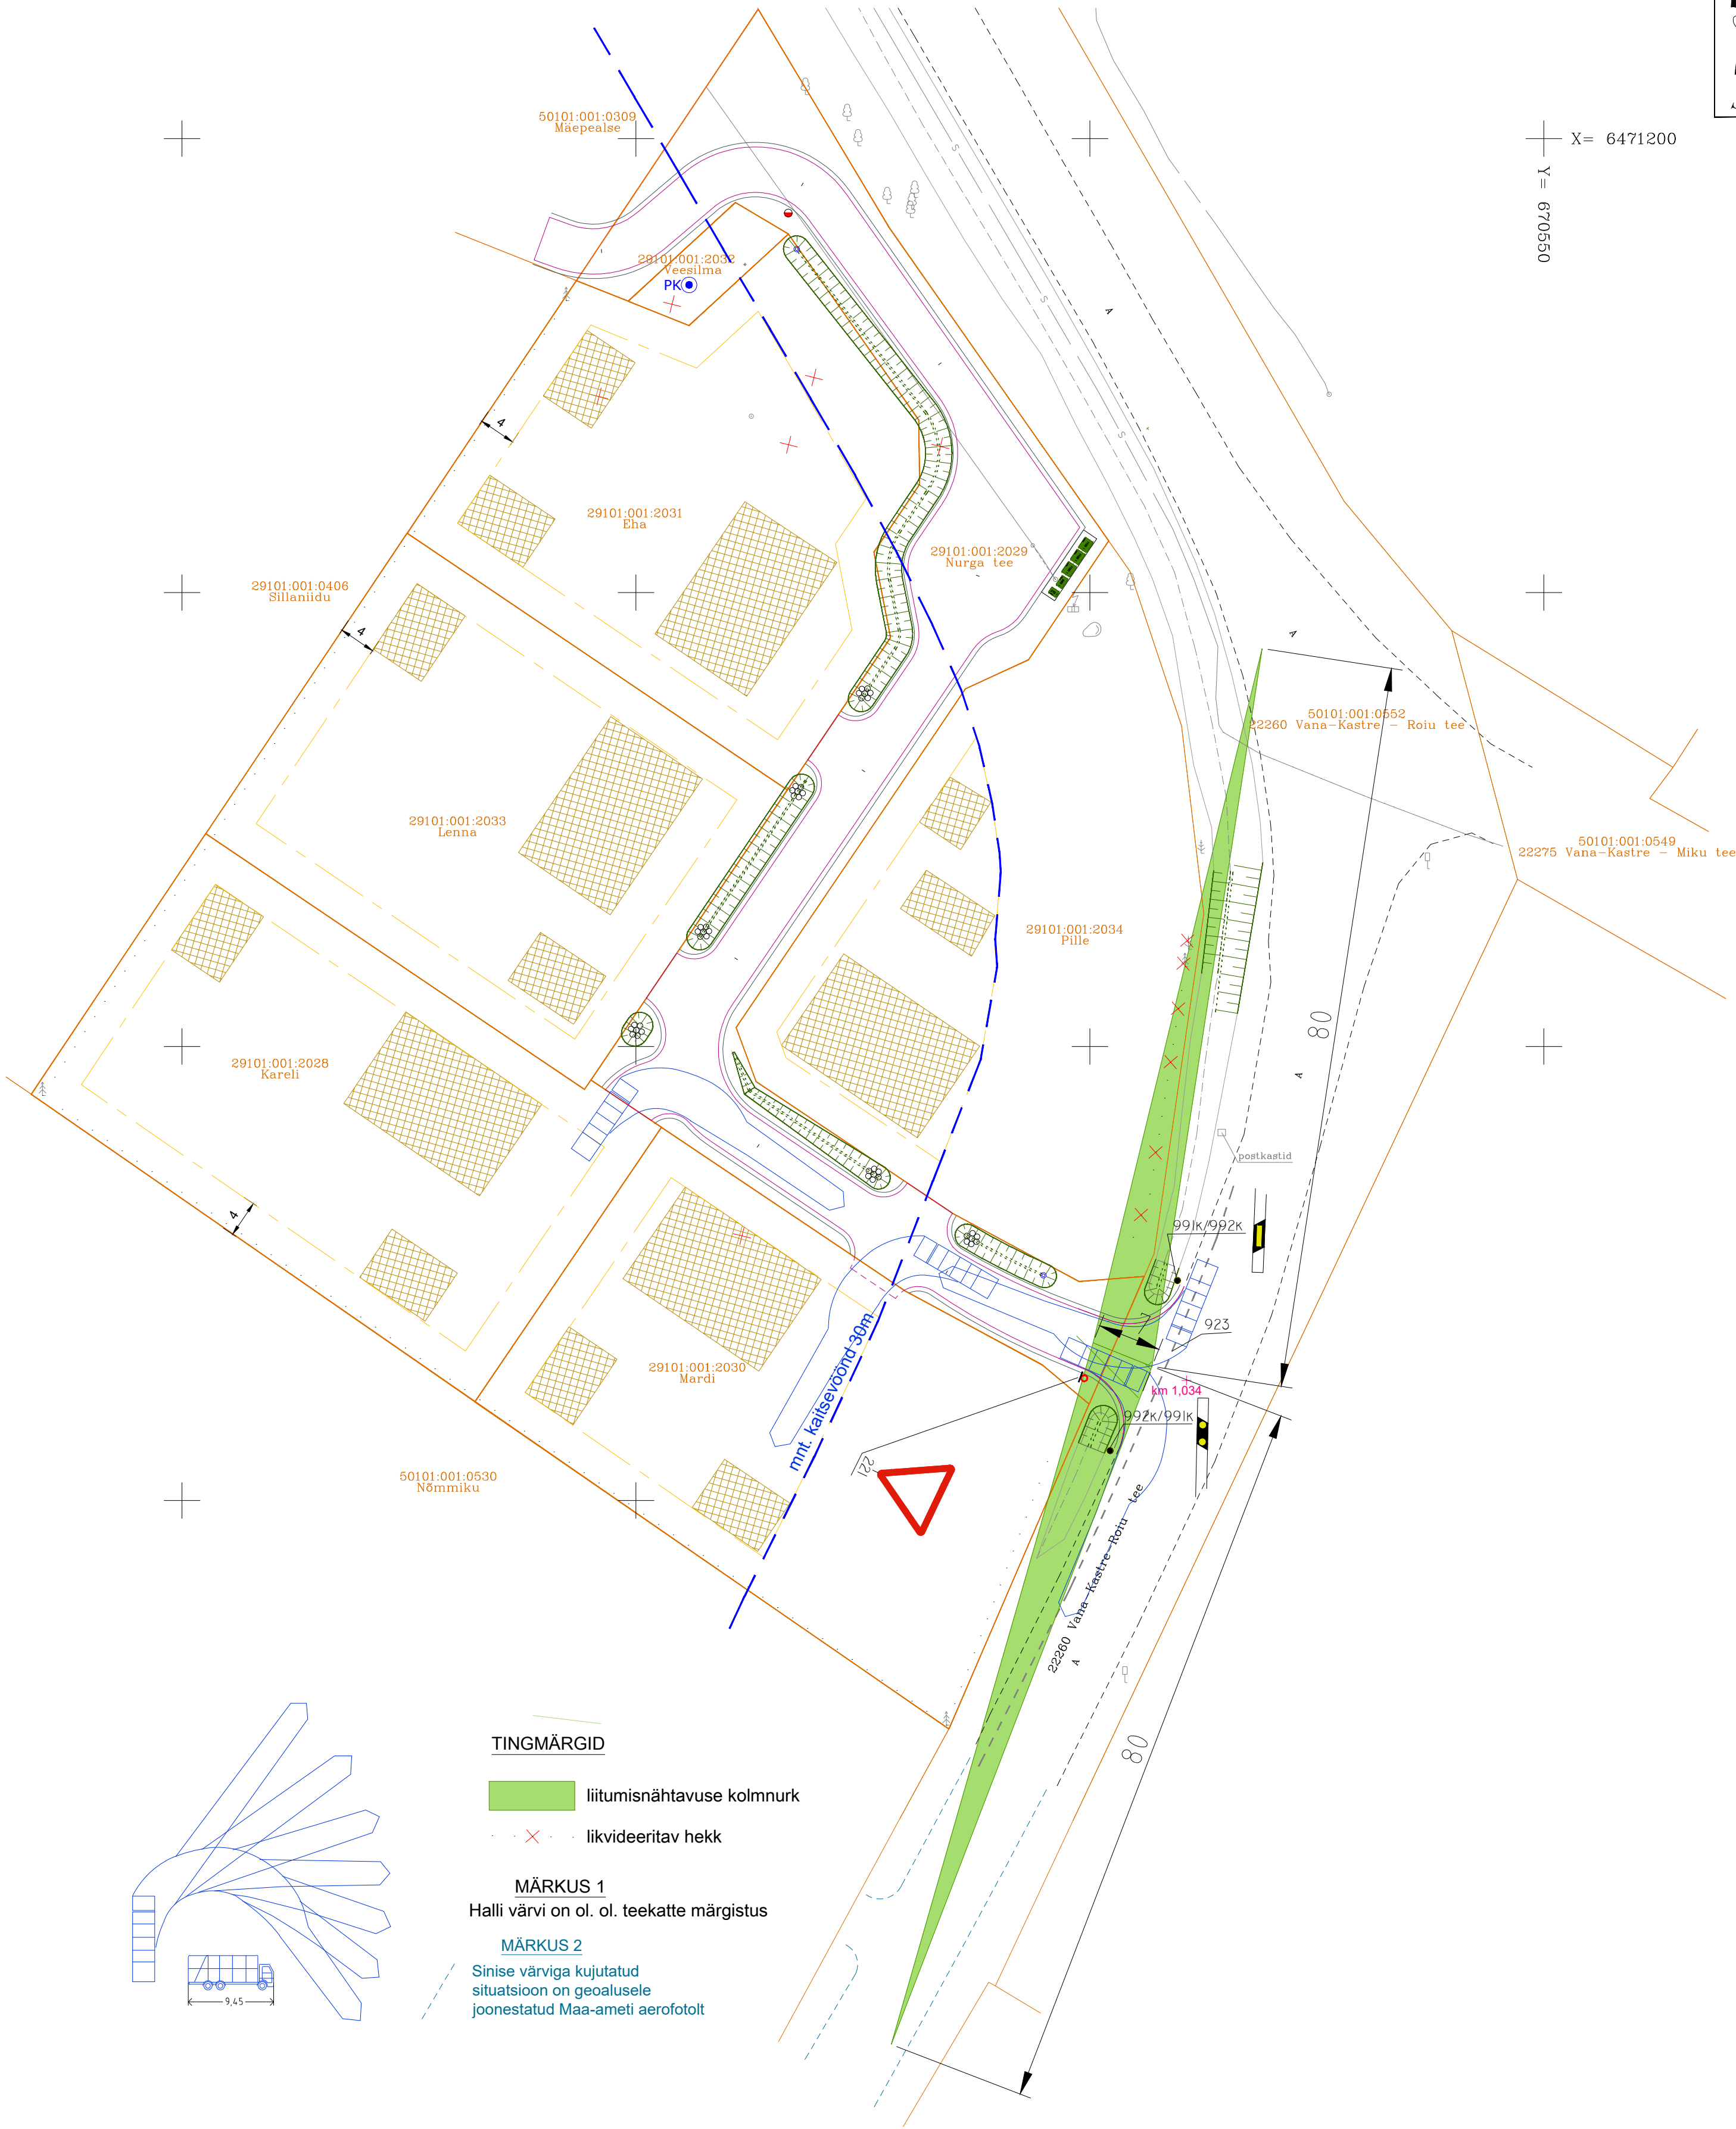

X= 6471200  
Y= 670550



TINGMÄRGID


- liitumisnähtavuse kolmnurk
- likvideeritav hekk

MÄRKUS 1

Halli värvi on ol. ol. teekatte märgistus

MÄRKUS 2

Sinise värviga kujutatud  
situatsioon on geolusele  
joonestatud Maa-ameti aerofotolt

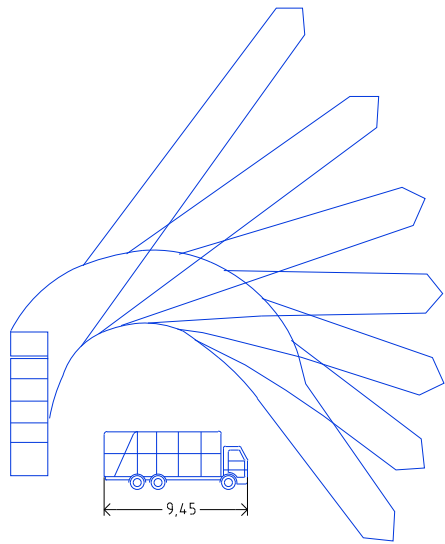

Tellijä: <b>Aavo Ossip</b>	Töö nimetus: <b>Nurga tee</b>	Töö nr: <b>T-121-25</b>
Koostaja: <b>Vambola Truutsi</b>	Objekti aadress: <b>Nurga tee, Kaagvere küla, Kastre vald, Tartumaa</b>	Staadium: <b>PP</b>
Kontrollis: <b>Tiit Korn</b>	Joonise nimetus: <b>LIIKLUSKORRALDUS</b>	Eriala: <b>TL</b>
Mehr OÜ, teede ja platside projekteerimine, www.mehr.ee tel. 58398659, kontor@mehr.ee	Joonise nr: <b>AS-TL-6/6</b>	Kuupäev: <b>30.07.25.</b> Mõõtkava: <b>1:500</b>