

# ASENDIPLAAN M 1 : 50 000



Kaardilehed nr 6342 Aegviidu, 6431 Tapa

Mäeeraldise piiripunktide koordinaadid


| Nr | X            | Y          |
|----|--------------|------------|
| 1  | 6 552 889,36 | 600 883,29 |
| 2  | 6 552 839,04 | 600 931,45 |
| 3  | 6 552 731,77 | 600 851,32 |
| 4  | 6 552 754,29 | 600 831,63 |
| 5  | 6 552 783,86 | 600 809,77 |
| 6  | 6 552 788,22 | 600 806,44 |

Pindala 0,91 ha

Mäeeraldise teenindusmaa piiripunktide koordinaadid

| Nr | X            | Y          |
|----|--------------|------------|
| 1' | 6 552 889,36 | 600 883,29 |
| 2' | 6 552 839,04 | 600 931,45 |
| 3' | 6 552 727,82 | 600 848,37 |
| 4' | 6 552 752,32 | 600 828,18 |
| 5' | 6 552 784,59 | 600 803,68 |

Pindala 0,94 ha

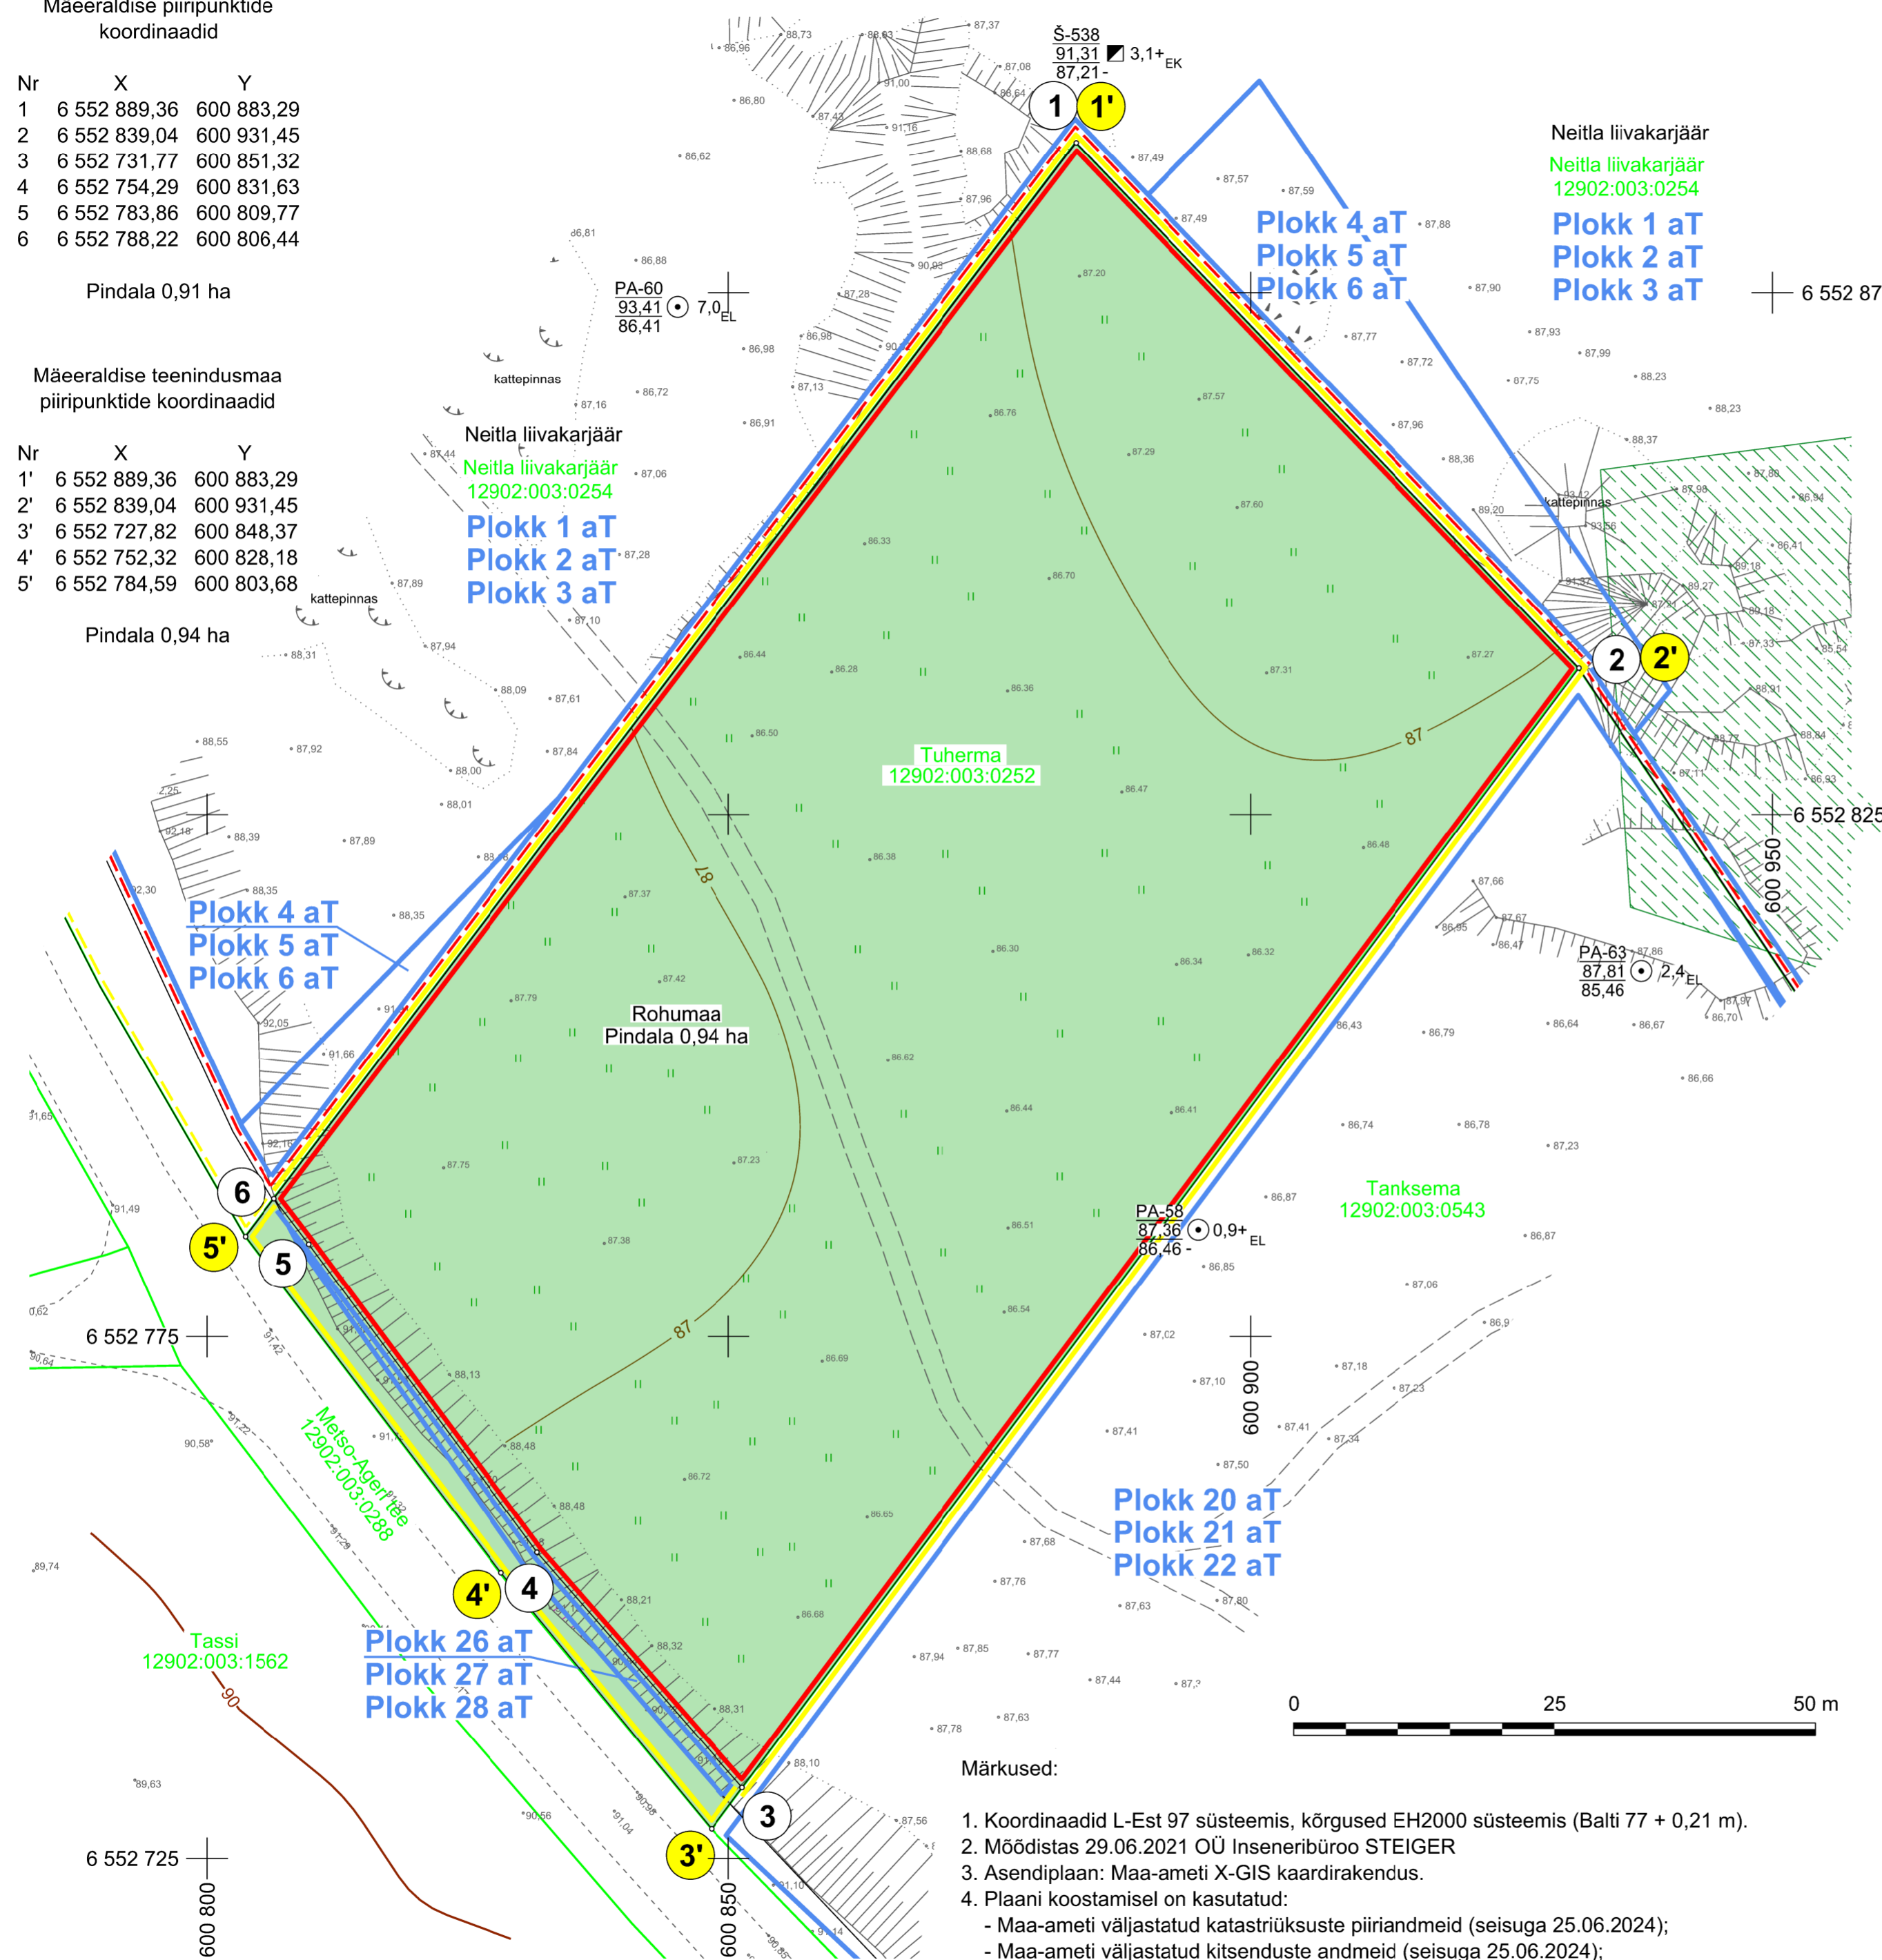

- Mäeeraldise piir, piiripunkt ja piiripunkti number
- Mäeeraldise teenindusmaa piir, piiripunkt ja piiripunkti number
- Külgneva mäeeraldise piir
- Külgneva mäeeraldise teenindusmaa piir
- Ploki piir (aT - aktiivne tarbevaru)
- Neitla liivamaardla piir (asendiplaanil)
- Tuherna 12902:003:0252
- Katastriüksuse nimi, piir ja tunnus
- Maapinna samakõrgusjoon, m
- PA-59 87,91 86,21 1,7<sub>EL</sub>
- Š-539 91,51 86,66 5,0<sub>EK-3,0 EL-2,0</sub>
- Kasuliku kihi jääkpaksus, m (EK - ehituskruus, EL - ehitusliiv, TL - täiteliiv)
- Puuraugu nr Suudme abs kõrgus (2010. a), m\* Lamami abs kõrgus, m
- Kasuliku kihi jääkpaksus, m (EK - ehituskruus, EL - ehitusliiv, TL - täiteliiv)
- Kaevandi nr Suudme abs kõrgus (2010. a), m\* Lamami abs kõrgus, m
- \* - Suudme jääkvaru uuringu aegne abs kõrgus (2010. a), m
- III kategooria kaitsealune liik (kaldapääsuke)
- Korrastatud rohumaa kõlvik
- Ligipääsu tee

**Märkused:**

- Koordinaadid L-Est 97 süsteemis, kõrgused EH2000 süsteemis (Balti 77 + 0,21 m).
- Möödistas 29.06.2021 OÜ Inseneribüroo STEIGER
- Asendiplaan: Maa-ameti X-GIS kaardirakendus.
- Plaani koostamisel on kasutatud:
  - Maa-ameti väljastatud katastriüksuste piirandmeid (seisuga 25.06.2024);
  - Maa-ameti väljastatud kitsenduste andmeid (seisuga 25.06.2024);
  - Keskonnaregistri Neitla liivamaardla plokkide ja mäeeraldise piirandmeid (seisuga 25.06.2024);
  - Neitla II liivakarjääri markseiderimöödistuse andmeid (OÜ Inseneribüroo STEIGER, 2021, töö nr 21/3632).
- Kasutatud tarkvara: Bentley PowerCivil for Baltics V8i (liitsents: 70000661800020).

|  |   |
|--|---|
| Objekti nimetus ja aadress<br><b>Neitla II liivakarjäär</b><br>Neitla küla, Järva vald<br>Järva maakond  | Joonise sisu<br><b>Korrastatud ala plaan</b>  |
| Loa omanik<br><b>Marika Tuherm</b><br>Künka - 9, 73401 Ahula küla, Järva vald<br>marikatuherm@hotmail.ee | Graafiline lisa 3/3<br>Möötkava 1 : 500   |
| <b>OÜ Inseneribüroo STEIGER</b><br>Männiku tee 104, 11216 Tallinn<br>+372 668 1011, info@steiger.ee      | Koostas Erki Vaguri<br>/Allkirjastatud digitaalselt/<br>Kinnitas Allan Koger<br>/Allkirjastatud digitaalselt/ |
|  | Kuupäev 25.06.2024<br>Töö nr 24/4853  |