
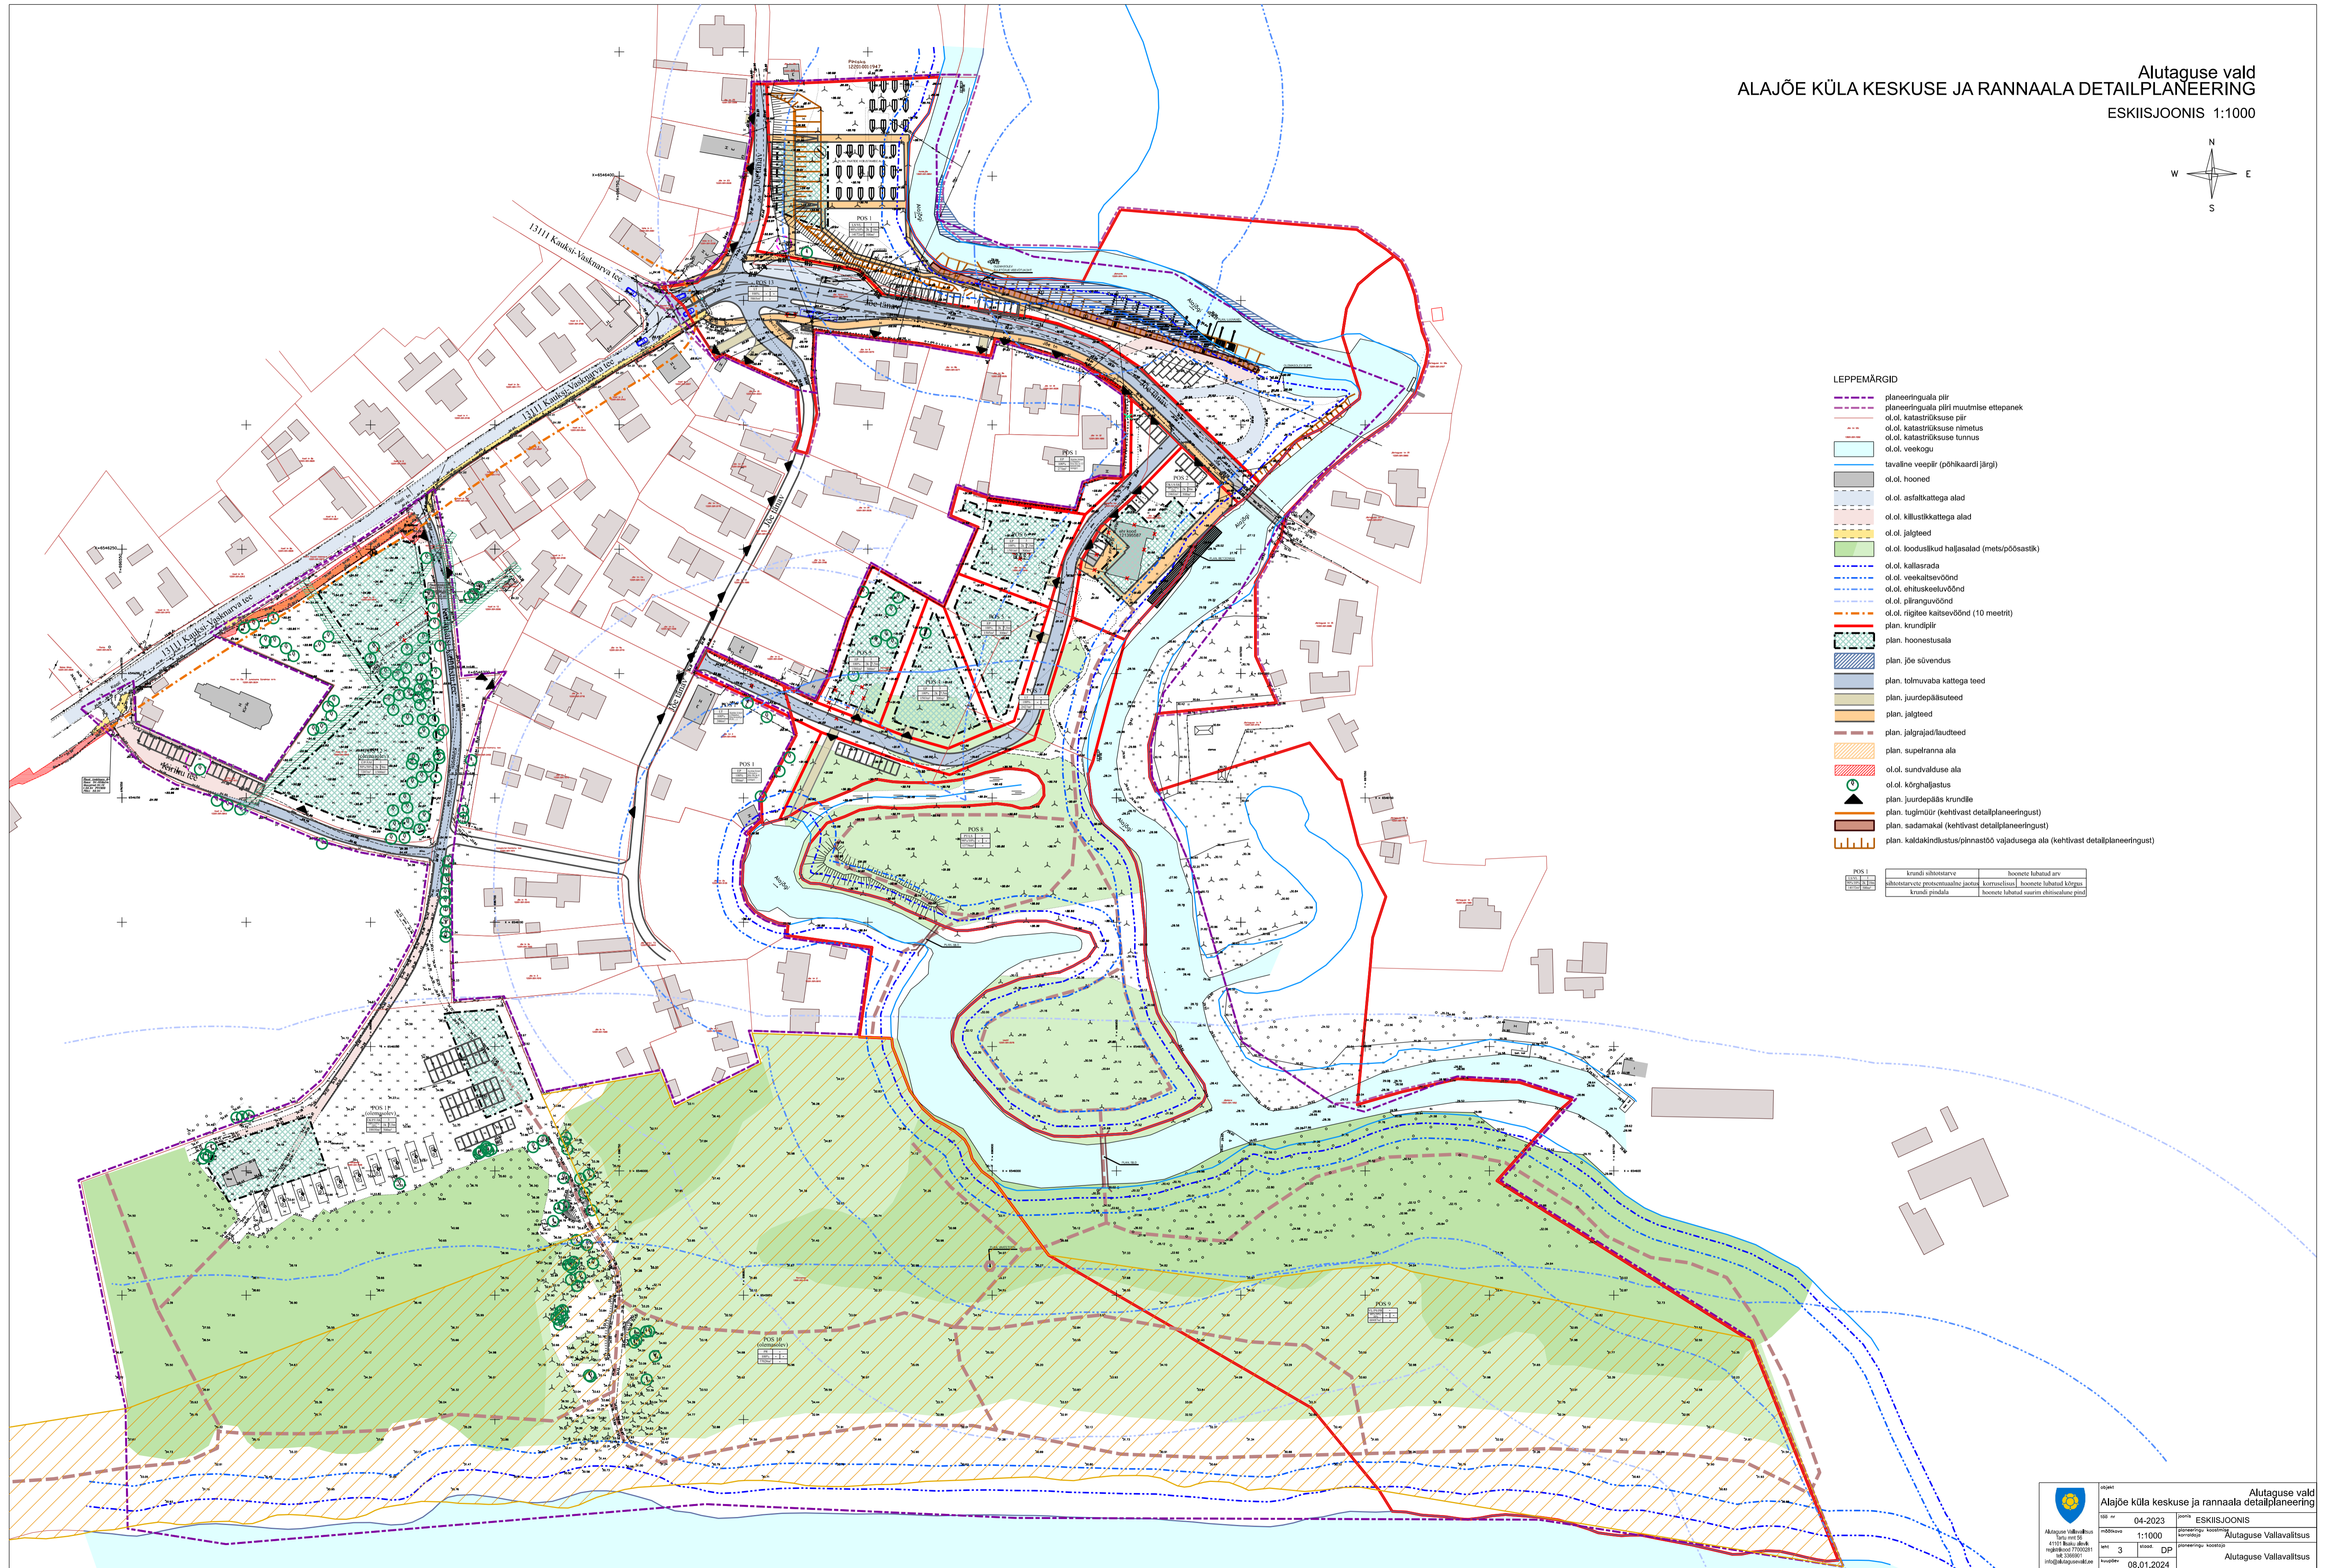


Alutaguse vald  
 ALAJÕE KÜLA KESKUSE JA RANNAALA DETAILPLANEERING  
 ESKIISJOOONIS 1:1000

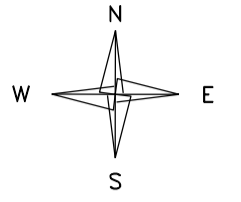

- LEPPEMÄRGID**
- planeeringuala piir
  - planeeringuala piiri muutmise ettepanek
  - o.l.o. katastrirajooni piir
  - o.l.o. katastrirajooni nimetus
  - o.l.o. katastrirajooni tunnus
  - o.l.o. veekogu
  - tavane veepiir (põhkaardi järgi)
  - o.l.o. hooned
  - o.l.o. asfaltkattega alad
  - o.l.o. kiltkattkattega alad
  - o.l.o. jalgrööd
  - o.l.o. booduskud haigalad (mets/põõsastik)
  - o.l.o. kallasrada
  - o.l.o. veekaitsevöönd
  - o.l.o. ehituskaitsevöönd
  - o.l.o. piiranguvöönd
  - o.l.o. riigiee kaitsevöönd (10 meetrit)
  - plan. krundipiir
  - plan. hoonestusala
  - plan. jõe süvendus
  - plan. toimuvaba kattega teed
  - plan. juurdepääsuteed
  - plan. jalgrööd
  - plan. jalgrajad/laudteed
  - plan. supelranna ala
  - o.l.o. sundvalduse ala
  - o.l.o. kõrghalastus
  - plan. juurdepääs krundile
  - plan. tugimüür (kehtivast detailplaneeringust)
  - plan. sadamakal (kehtivast detailplaneeringust)
  - plan. kaldakindlustus/pinnastõu vajadusega ala (kehtivast detailplaneeringust)
- | PVS.1  |  |
|--|--|
| <span style="color: red;">---</span> kinnistuse piir | <span style="color: red;">---</span> hoonete lähedus arv |
| <span style="color: red;">---</span> kinnistuse piir | <span style="color: red;">---</span> hoonete lähedus arv |
| <span style="color: red;">---</span> kinnistuse piir | <span style="color: red;">---</span> hoonete lähedus arv |