


SARAKUSTE II KRUUSAKARJÄÄRI ASUKOHA SKEEM
mõõtkava 1:50 000 Eesti baaskaardi leht 5441



X-GIS2. Maa-amet. Koik õigused kaitstud.

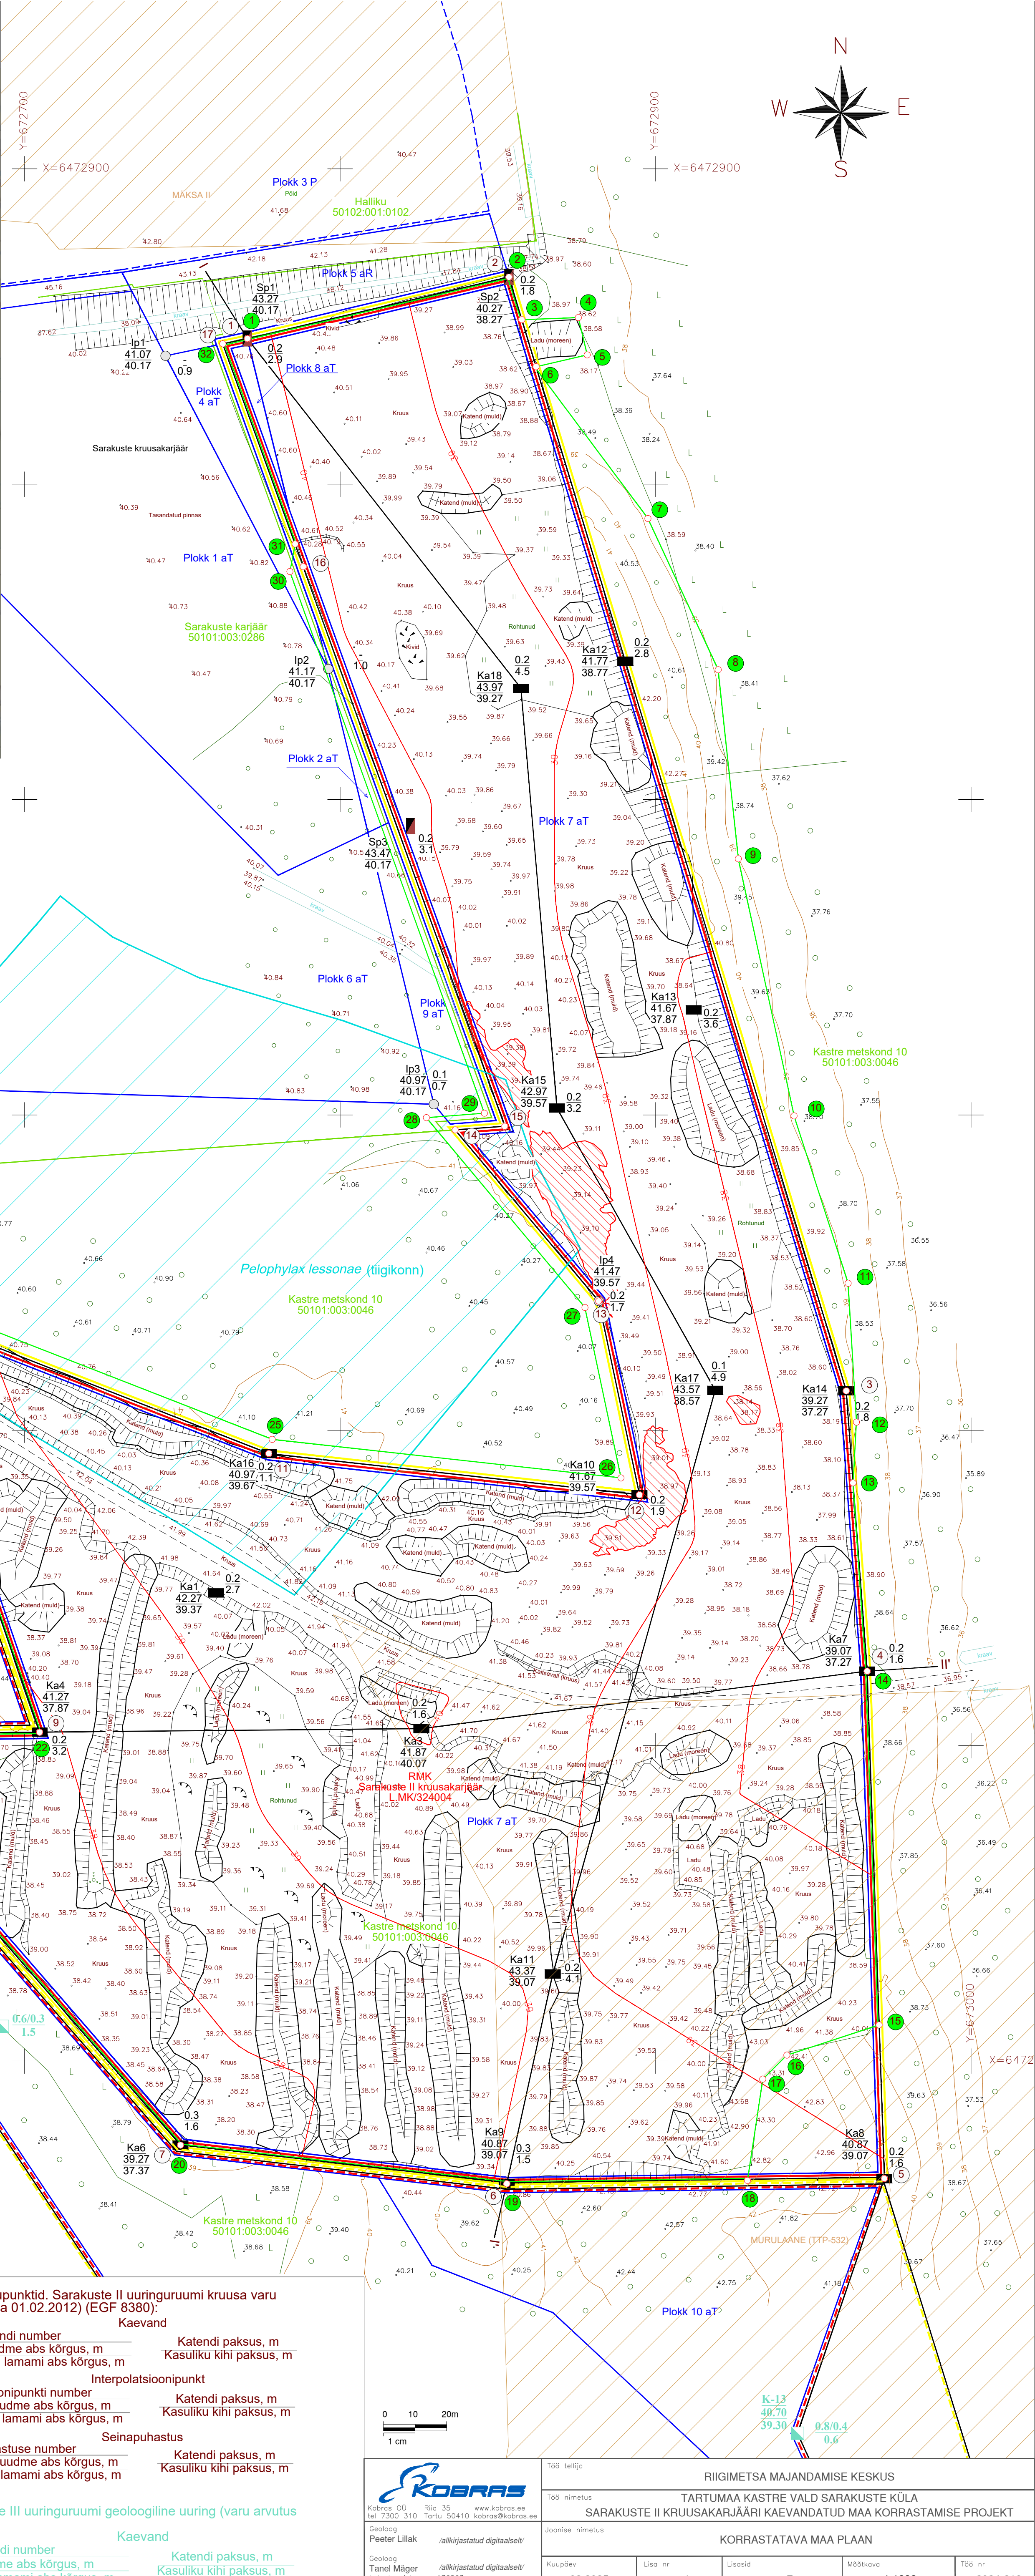

SARAKUSTE II
KRUUSAKARJÄÄRI
MÄEERLISE JA
TEENINDUSMAA PIIRIANDMED

Piiri- punkti nr	Koordinaadid	
x	y	
1	6472846.16	672770.62
2	6472865.69	672853.53
3	6472512.50	672960.45
4	6472423.63	672967.07
5	6472262.76	672972.53
6	6472261.10	672852.87
7	6472273.35	672749.43
8	6472403.27	672636.72
9	6472404.26	672704.75
10	6472539.15	672658.40
11	6472492.64	672777.40
12	6472479.57	672894.91
13	6472540.97	672882.00
14	6472595.25	672836.49
15	6472596.41	672852.21
16	6472773.83	672788.32
17	6472844.50	672762.84

Sarakuste II kruusakarjäär
mäeeraldise ja teenindusmaa
pindala: 9,57 ha

KORRATATAVA MAA
PIIRIANDMED

Piiri- punkti nr	Koordinaadid	
x	y	
1	6472846.16	672770.62
2	6472865.69	672853.53
3	6472852.15	672857.62
4	6472852.82	672875.53
5	6472840.99	672878.33
6	6472837.25	672862.13
7	6472789.11	672897.59
8	6472741.16	672919.86
9	6472681.22	672926.24
10	6472599.71	672943.91
11	6472546.63	672546.63
12	6472502.58	672963.68
13	6472483.33	672962.60
14	6472423.63	672967.07
15	6472311.46	672970.87
16	6472301.90	672941.62
17	6472294.27	672933.99
18	6472262.16	672929.12
19	6472261.10	672261.10
20	6472273.35	672749.43
21	6472403.27	672636.72
22	6472404.26	672704.75
23	6472539.15	672658.40
24	6472543.09	672660.85
25	6472497.13	672778.49
26	6472484.90	672889.04
27	6472538.94	672877.63
28	6472599.14	672827.36
29	6472600.54	672845.75
30	6472772.30	672784.10
31	6472781.03	672785.75
32	6472844.50	672762.84

Sarakuste II kruusakarjäär
korratatava maa pindala: 10,19 ha

MÄRKUSED:

- Koordinaadid L-Est'97 süsteemis, kõrgused EH2000 süsteemis;
- Möödistamise lähtekoordinaadid ja kõrgused Trimble VRS Now püsijaamade võrk;
- Katastrüksuse, maardla plokkide ja kitsenduste piirid Maa-ameti digitaalsed avaandmed seisuga 23.09.2024.
- Kasutatud:
 - *Sarakuste II kruusakarjäär märksaidimöödistamine seisuga 11.10.2022.a (OÜ J. Viru Märksaidibüroo töö nr 22242)
 - *Sarakuste II uuringuuri krusa varu geoloogiline uuring (varu seisuga 01.02.2012) (Eesti Geoloogiakeskus, EGF aruande nr 8380).

LEPPEMÄRGID

- Sarakuste II kruusakarjäär korratatava maa piir, piiripunkt ja piiripunkti number
- Sarakuste II kruusakarjäär mäeeraldise ja teenindusmaa piir, piiripunkt ja piiripunkti number
- Kõlgnava Sarakuste liivakarjäär mäeeraldise piir
- Kõlgnava Sarakuste liivakarjäär mäeeraldise teenindusmaa piir
- Sarakuste kruusamaardla (registrikaardi nr 0743) piir
- Katastrüksuse nimi, tunnus ja piir
- Maavaravaru ploki kontuur, ploki number ja varu kategooria
 - *aT - aktiivne tarbevaru
 - *aR - aktiivne reservvaru
 - *P - prognoosvaru
- Geoloogilise läbilõike joon
- Maapinna samakõrgusjoon, abs m
- Aktiivse tarbevaru lamami samakõrgusjoon, abs m
- Maaprandushoiuala
- III kategooria kaitsealuse liigi elupaik
- Kaevandatud ala väljaspool mäeeraldise piiri

Eesti Geoloogiakeskuse uuringupunktid. Sarakuste II uuringuuri krusa varu geoloogiline uuring (varu seisuga 01.02.2012) (EGF 8380).

Kaevand		Kaevand	
Ka3 41.87 40.07	0.2 0.6	Kaevandi number Kaevandi suudme abs kõrgus, m Aktiivse tarbevaru lamami abs kõrgus, m	Katendi paksus, m Kasuliku kihi paksus, m
Ip3 40.97 40.17	0.1 0.7	Interpolatsioonipunkti number Interp. punkti suudme abs kõrgus, m Aktiivse tarbevaru lamami abs kõrgus, m	Interpolatsioonipunkt Katendi paksus, m Kasuliku kihi paksus, m
Sp2 40.27 38.27	0.2 1.8	Seinapuhastuse number Seinapuhastuse suudme abs kõrgus, m Aktiivse tarbevaru lamami abs kõrgus, m	Seinapuhastus Katendi paksus, m Kasuliku kihi paksus, m

Kobras OÜ kaevandid. Sarakuste III uuringuuri geoloogiline uuring (varu arvutus 01.03.2024) (EGF 9875):

Kaevand		Kaevand	
K-10 40.70 36.90	0.3/0.3 3.5+	Kaevandi number Kaevandi suudme abs kõrgus, m Aktiivse tarbevaru lamami abs kõrgus, m	Katendi paksus, m Kasuliku kihi paksus, m

Kobras
Poodus: OÜ Riig 35
Tel: 7300 310
Töörü: 00410 kobras@kobras.ee

Geoloog
Peeter Lillak
/alkijastatud digitaalselt/

Geoloog
Tanel Mäger
Kutsetunnistus nr 176863
/alkijastatud digitaalselt/

Töö tellija		RIIGIMETSA MAJANDAMISE KESKUS	
Töö nimetus		TARTUMAA KASTRE VALD SARAKUSTE KÜLA SARAKUSTE II KRUUSAKARJÄÄRI KAEVANDATUD MAA KORRATAMISE PROJEKT	
Joonise nimetus		KORRATATAVA MAA PLAAN	
Kuupäev	Lis nr	Lisid	Mõõtkava
02.2025	1	7	1:1000
Töö nr		2024-218	