

SARAKUSTE II KRUUSAKARJÄÄRI ASUKOHA SKHEEM  
mõõtkava 1:50 000 Eesti baaskaardi leht 5441

The map shows a rural area with several settlements and roads. The main road is a red line running from the top left to the bottom right. Other roads are shown in brown. Rivers and streams are blue. The area is mostly green, indicating forest or fields. The text 'SARAKUSTE II KRUUSAKARJÄÄRI ASUKOHA SKHEEM' is at the top, and 'mõõtkava 1:50 000 Eesti baaskaardi leht 5441' is below it. The map itself is a detailed topographic map with various labels for places like Sarakuste, Luunja, and Kikaste. A red rectangle highlights a specific area on the map, and a red label 'SARAKUSTE II KRUUSAKARJÄÄRI' points to it.

X-GIS2. Maa-amet. Koik õigused kaitstud.

Piripunkti nr	Koordinaadid	
	x	y
1	6472846.16	672770.62
2	6472865.69	672853.53
3	6472512.50	672960.45
4	6472423.63	672967.07
5	6472282.76	672972.53
6	6472261.10	672852.87
7	6472273.35	672749.43
8	6472403.27	672636.72
9	6472404.26	672704.75
10	6472539.15	672658.40
11	6472492.64	672777.40
12	6472479.57	672894.91
13	6472540.97	672882.00
14	6472595.25	672836.49
15	6472596.41	672852.21
16	6472773.83	672788.32
17	6472844.50	672762.84

Pii- punkt nr	Koordinaadid	
	x	y
1	647284.16	672770.62
2	647286.69	672853.53
3	647285.15	672857.62
4	647285.82	672875.53
5	647284.99	672878.33
6	647283.25	672862.13
7	647279.11	672897.59
8	647274.16	672919.86
9	647268.12	672926.24
10	647259.71	672943.91
11	647254.63	6472546.63
12	647250.58	672963.68
13	647243.32	672962.60
14	647242.63	672967.07
15	647231.46	672970.87
16	647230.90	672941.62
17	647229.21	672933.99
18	647226.16	672929.12
19	647226.10	6472261.10
20	647227.35	672749.43
21	647240.23	672636.72
22	647240.26	672704.75
23	647253.15	672658.40
24	647254.93	672660.85
25	647249.13	672778.49
26	647248.90	672889.04
27	647253.94	672877.63
28	647259.14	672827.36
29	647260.54	672845.75
30	647277.30	672784.10
31	647278.03	672785.75
32	647284.50	672762.84

1. Koordinaadid L-Est97 süsteemis, kõrgused EH2000 süsteemis;
2. Mõõdimistaimelahtekoordinaadid ja kõrgused Trimble VRS Now püsijaamade võrk;
3. Katastritsükse, maardla plakkide ja kitsenduste piirid Maa-ameti digitaalselt avaanndused seisuks 23.09.2024.

4. Kasutatud:

- Sarakuteid II kruusakarjastajate markseidemoõdistamine seisuga 11.10.2022.a (OÜ J. Viru Markseidemoõdistamine bitt 202242)
- Sarakuteid II uuringuuniku kruusa varu geoloogiline uuring (varu seisuga 01.02.2012) (Eesti Geoloogiliseks, EGF aruande nr 8380).

Sarakuste II kruusakarjääri korratatava maa piir, piiripunkt ja piiripunkti number

Sarakuste II kruusakarjääri määeraldise ja teenindusmaa piir, piiripunkt ja piiripunkti number

Külgneva Sarakuste liivakarjääri määeraldise piir

Külgneva Sarakuste liivakarjääri määeraldise teenindusmaa piir

Sarakuste kruusamaardla (registrikaardi nr 0743) piir

Katastrüksuse nimi, tunnus ja piir

Kaaste metskond 10  
50101:003:0046

Plokk 2 aT

Maavaravaru plokki kontuur, plokki number ja varu kategooria

- \*aT - aktiivne tarbevaru
- \*aR - aktiivne reservarv
- \*P - prognoosvaru

Geoloogilise läbilõike joon

Maapinna samakõrgusjoon, abs m


Maaprandushoiuala

III kategooria kaitsealuse liigi elupaik

Puude istutamise ala

		Kaevand	
Ka3	0.2	Kaevandi number	Katendi paksus, m
41.87	1.6	Kaevandi suudme abs kõrgus, m	Kasuliku kihi paksus, m
40.07		Aktiivse tarbevaru lamami abs kõrgus, m	
		Interpolatsioonipunkt	
Ip3	0.1	Interpolatsioonipunkti number	Katendi paksus, m
40.97	0.7	Interp. punkti suudme abs kõrgus, m	Kasuliku kihi paksus, m
40.17		Aktiivse tarbevaru lamami abs kõrgus, m	
		Seinapuhastus	
Sp2	0.2	Seinapuhastuse number	Katendi paksus, m
40.27	1.8	Seinapuhastuse suudme abs kõrgus, m	Kasuliku kihi paksus, m
38.27		Aktiivse tarbevaru lamami abs kõrgus, m	

K-10		Kaevandi number	Kaevand
40.70	0.3/0.3	Kaevandi suudme abs kõrgus, m	Katendi paksus, m
36.90	3.5+	Aktiivse tarbevaru lamami abs kõrgus, m	Kasuliku kihi paksus, m

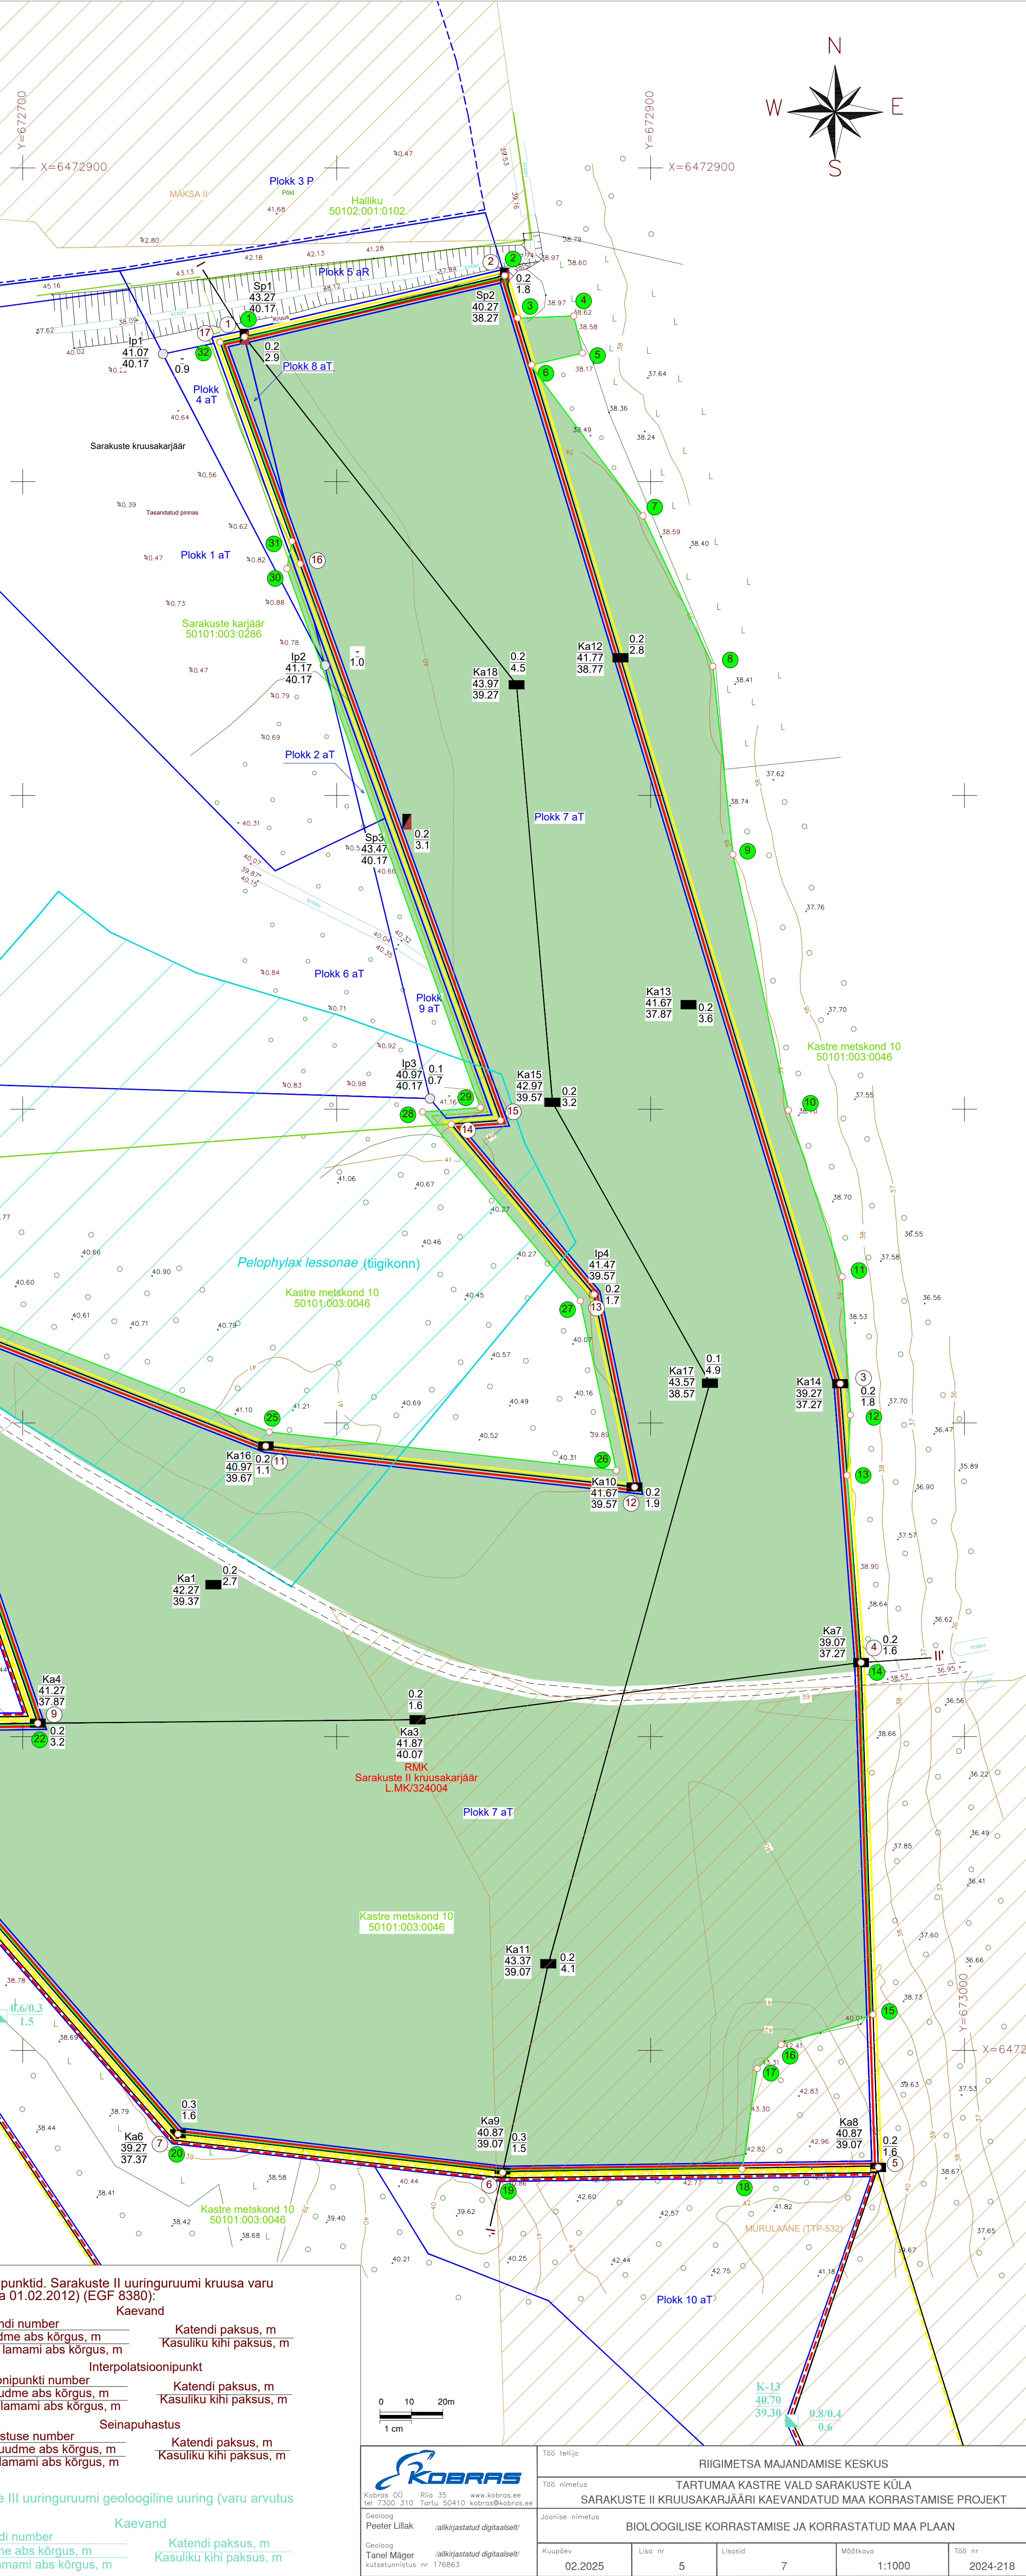

Töö teitja		RIIGIMETSA MAJANDAMISE KESKUS			
Töö nimetus		TARTUMAA KASTRE VALD SARAKUSTE KÜLA SARAKUSTE II KRUUSAKAARAJI KAEVANDATUD MAA KORRASTAMISE PROJEKT			
Jaanise nimetus		BIOLOOGILISE KORRASTAMISE JA KORRASTATUD MAA PLAAN			
Kuuldav	Lisa nr	Lisad	Mõõtka	108 nr	
02.2025	5	7	1:1000	2024-218	