


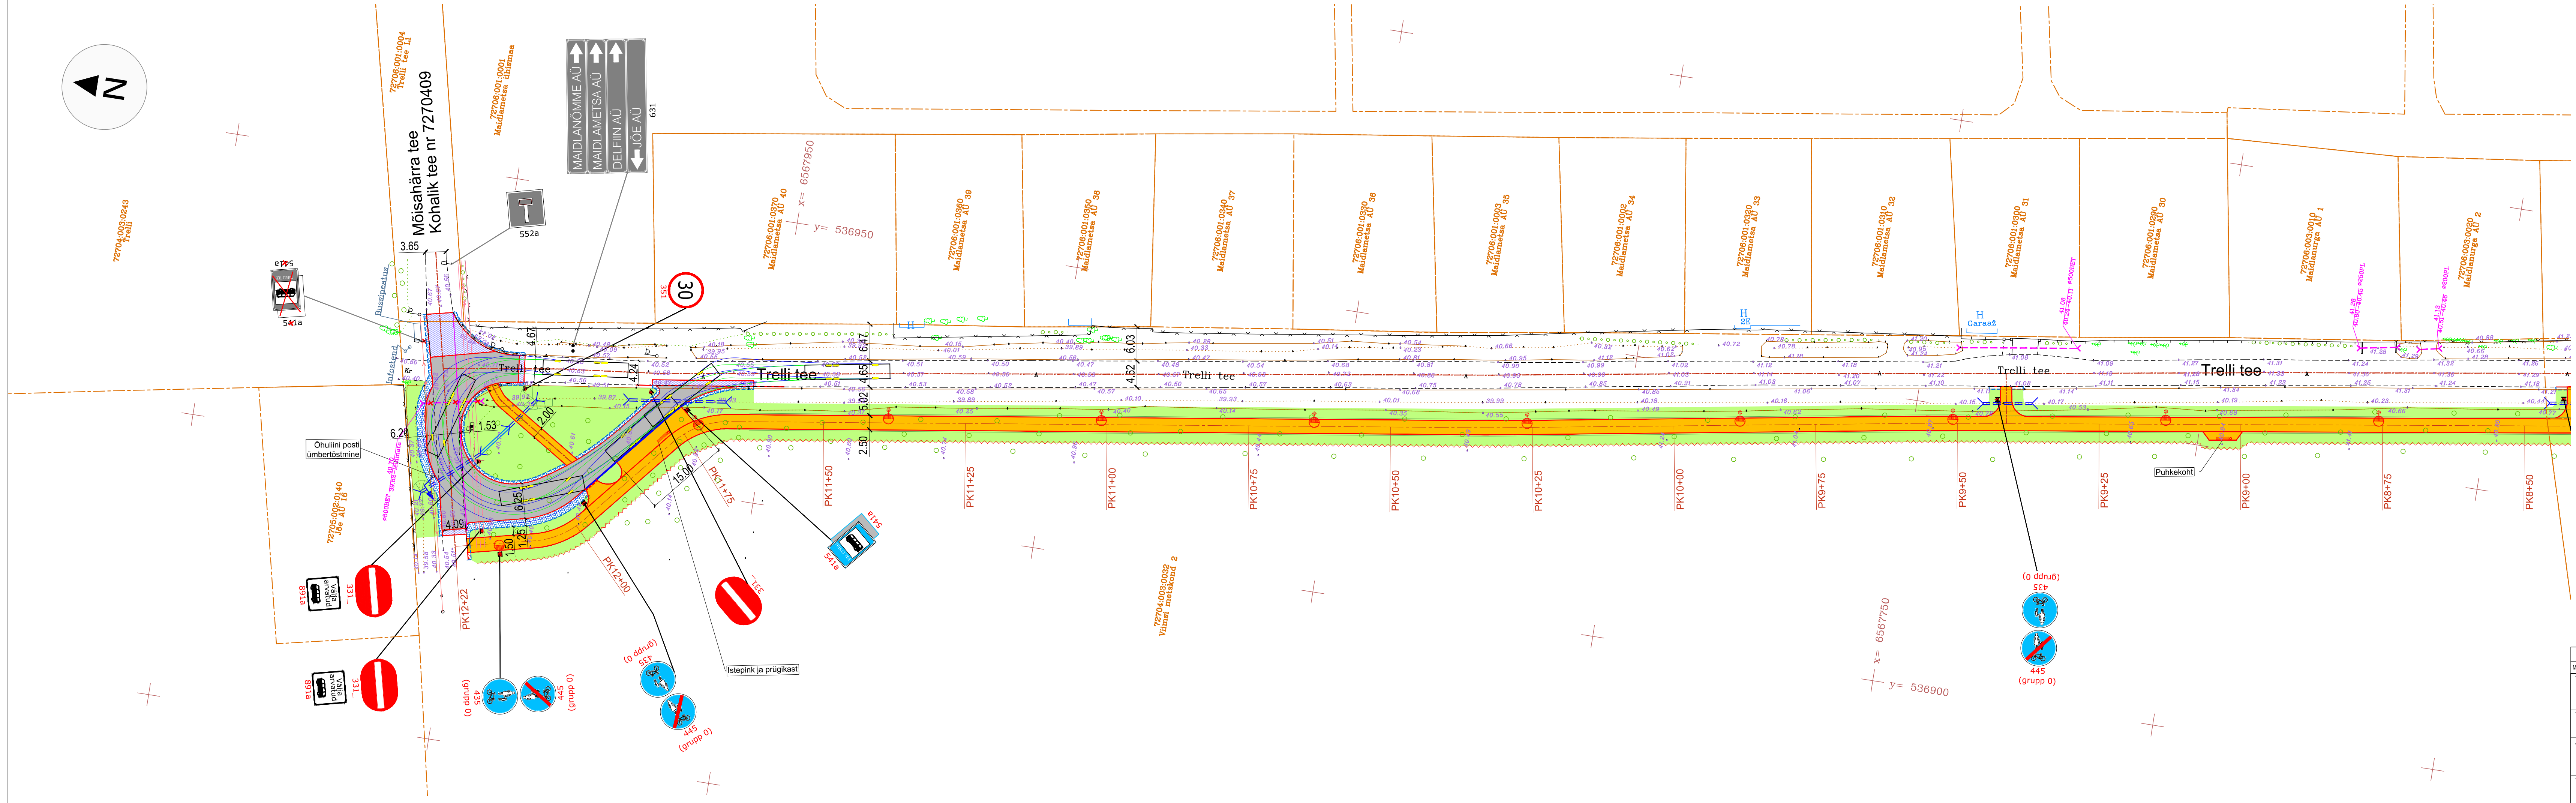

- TINGMÄRGID:**
- KINNISTUPIIRI ETTEPANEK
 - PIKETAAZ
 - PROJEKT TEE TELG
 - PROJEKT KATTE SERV
 - METSA VÕI VÕSA RAADAMINE
 - PROJEKT TUGIPEENAR
 - PROJEKT JALGRATTA- JA JALGTEE ASFALTKATE tüüp 1
 - PROJEKT SÕIDUTEE ASFALTKATE tüüp 2
 - PROJEKT MAHASÕIDU ASFALTKATE tüüp 3
 - SÕIDUTEE ASFALTKATE FREESITUD ALUSEL tüüp 2.1
 - PROJEKT MURU KÜLV KASVUPINNASE LISAMISEGA 10 cm / MURU KÜLV
 - KASVUPINNASE LISAMISEGA 10 cm KOOS EROSIONITÕKKEMATTIDEGA
 - PROJEKT TRUUP
 - LIKVIDEERITAVAD OBJEKTID
 - PROJEKT NÕLV
 - PROJEKT KRAAVI VOOLUSUUND / OLEVA KRAAVI PÕHJA PUHASTAMINE
 - PROJEKT SÕIDUTEE BETONÄÄREKIVI 15x30xLcm, H=15 cm / 0 cm
 - PROJEKT TEEMÄRGIS KOOS NUMBRIGA
 - PROJEKT LIIKLUSMÄRGI POST
 - PROJEKT / OLEMASOLEV LIIKLUSMÄRK

- Tingmärgid Estgrid OÜ:**
- Projekteeritud 0,4 kV välisvalgustusliin (kaabel paigaldatavse Kaitsetoru keskkõrgu ulatuses)
 - Projekteeritud tänavavalgusti terasmastil (6m)
 - Projekteeritud ülekäiguraja valgusti terasmastil
 - Kaitsetoru PE Otop Ø75x6,6 mm 750-1250N

		MÜUDATUSE KIRJELDUS				TEOSTAS		KULUPEEV			
MÜUDATUS TELLUA		Saue Vallavalitsus						TO Projekt OÜ Tel +372 5661 9995 e-post info@toprojekt.ee			
TÖÖ NIMETUS		Trelli tee jalg- ja jalgrattatee põhiprojekti koostamine				PROJEKTILUHT		P. Okk		13.11.2023	
JÕONISE NIMETUS		Asendiplaan ja liikluskorraldus				KONTROLLUA		H. Toom		13.11.2023	
						PROJEKTEERUA		P. Okk		13.11.2023	
TÖÖ NR		KÕITE NR	STADIUM	OBJEKT NR	PROJEKTI OSA - JÕONISE NR	MÕÕTKAVA					FAIL
23011			ESKIIIS		TL-4-04	1:500			23011_PP_TL-v2.dwg		