


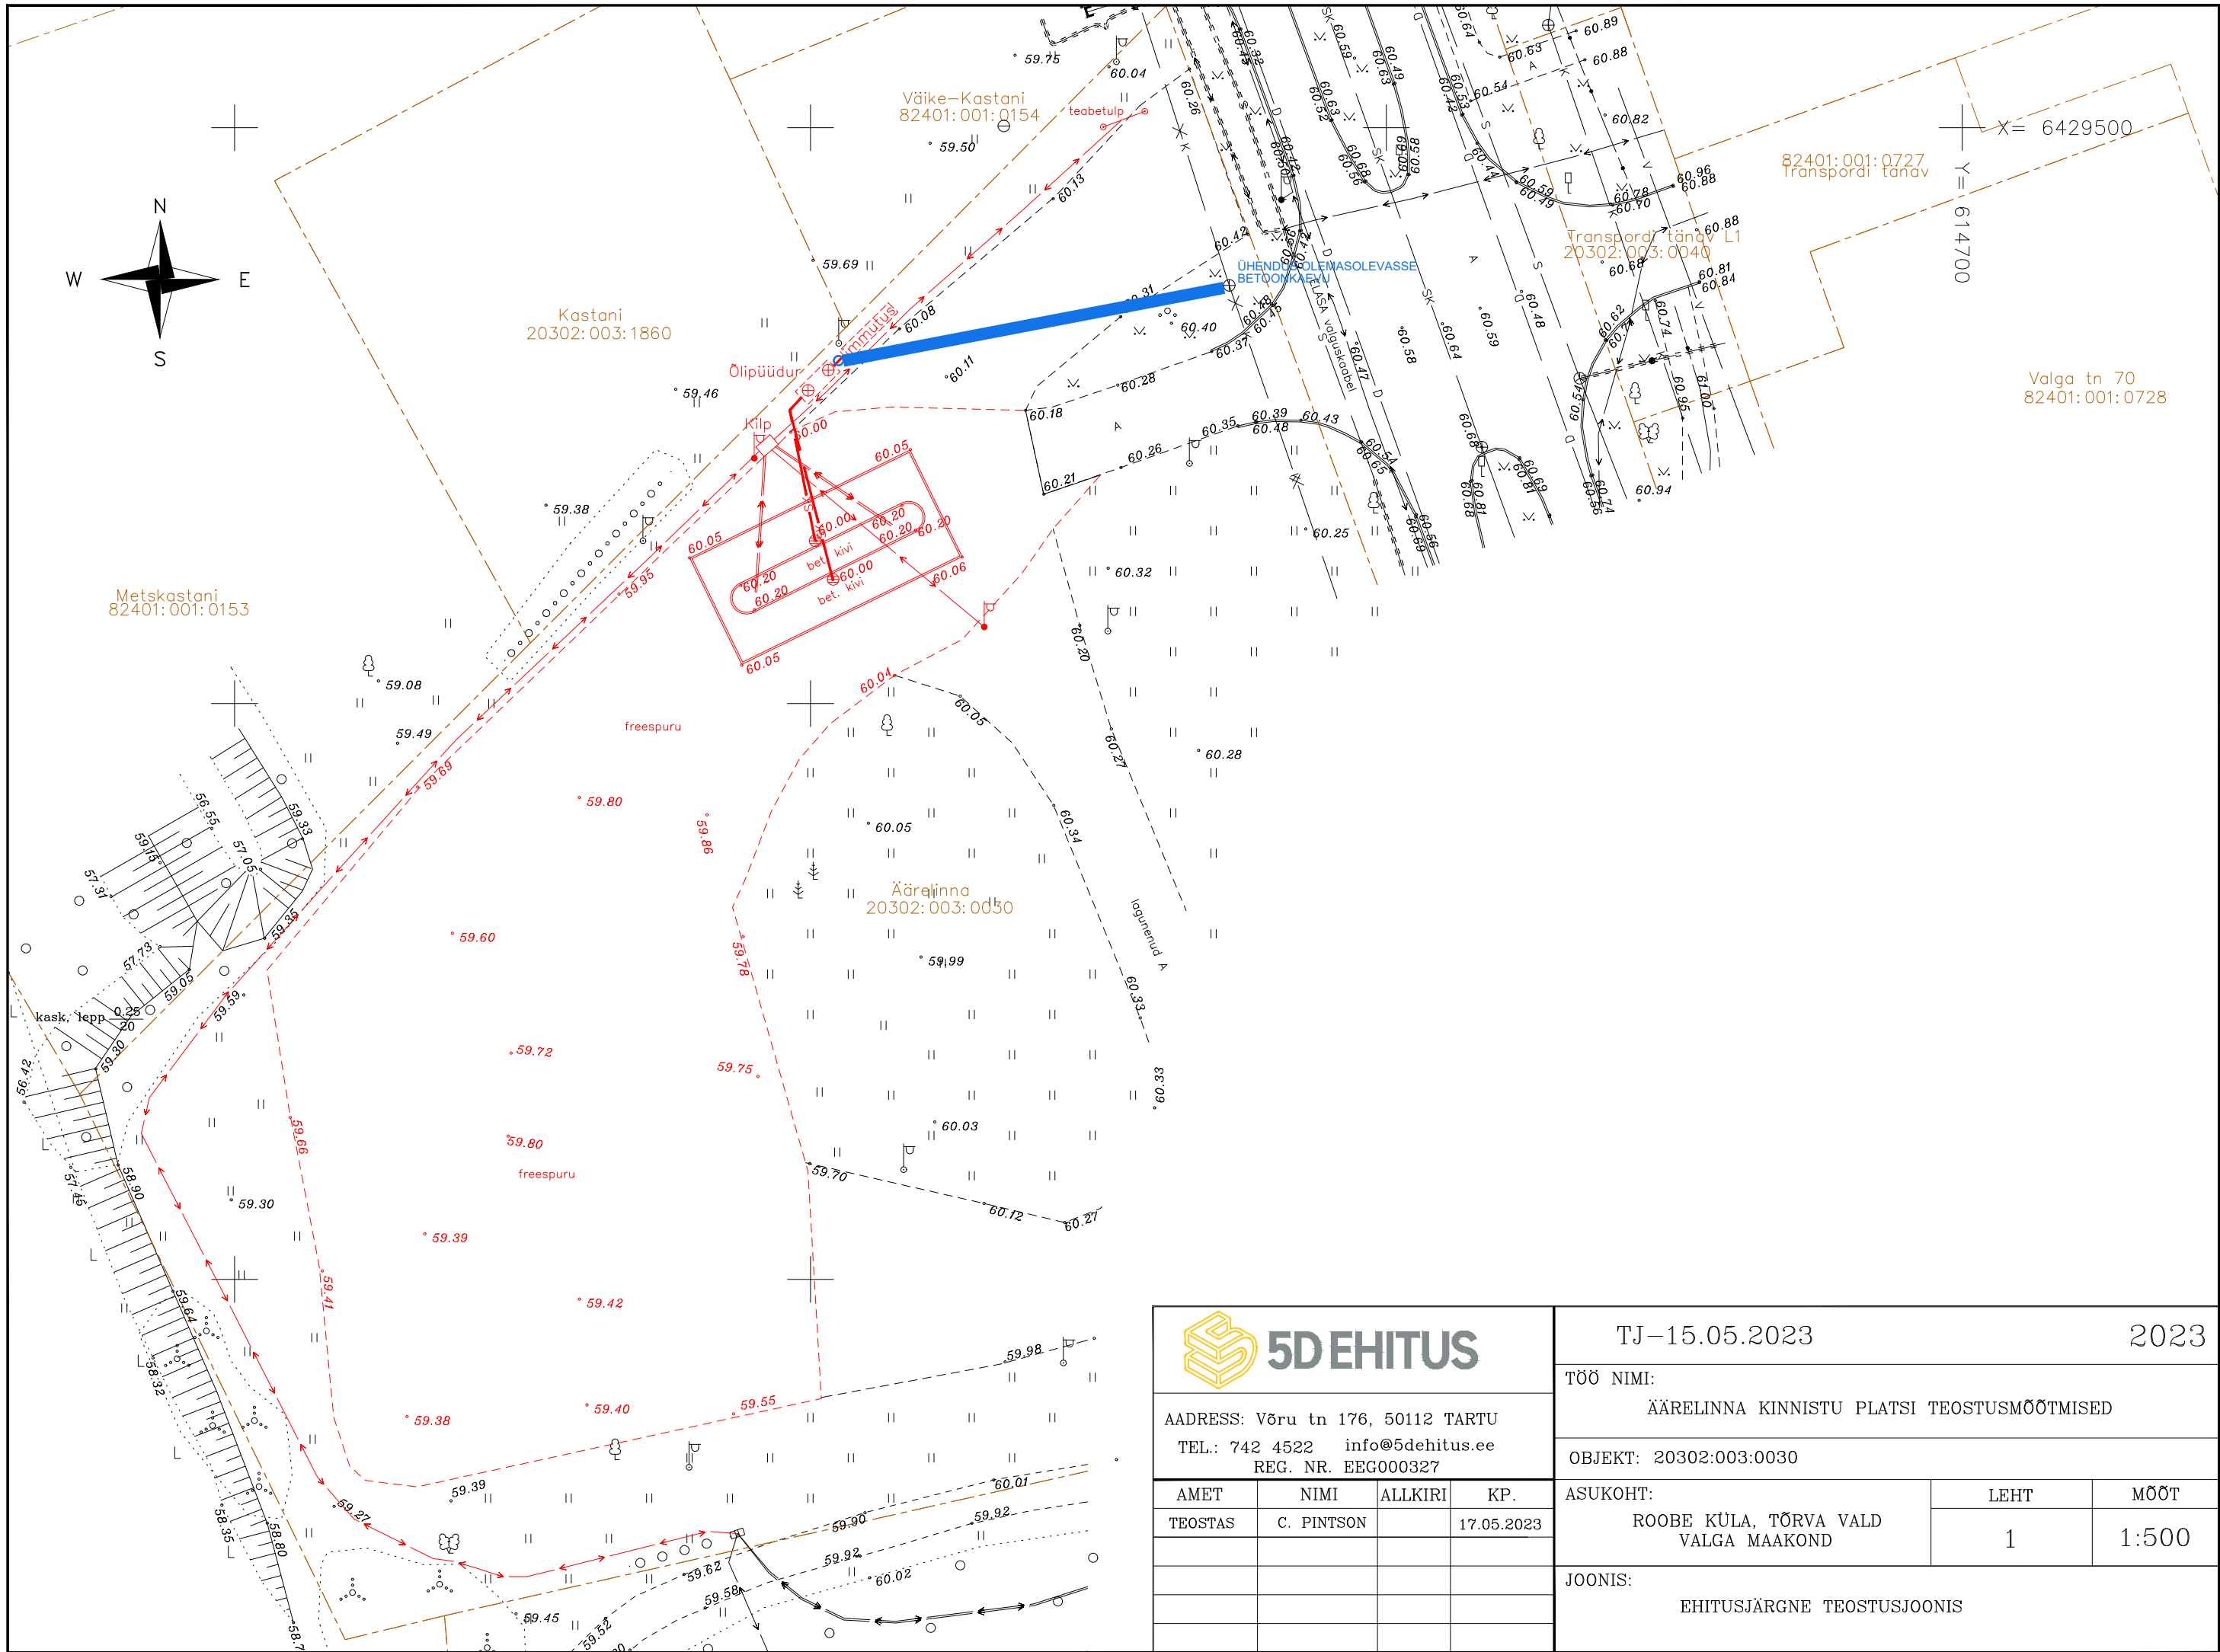

5D EBITUS				TJ–15.05.2023		2023							
AADRESS: Võru tn 176, 50112 TARTU TEL.: 742 4522 info@5dehitus.ee REG. NR. EEG000327				TÖÖ NIMI: ÄÄRELINNA KINNISTU PLATSI TEOSTUSMÕÕTMISED									
				OBJEKT: 20302:003:0030									
AMET		NIMI		ALLKIRI		KP.		ASUKOHT:		LEHT		MÕÕT	
TEOSTAS		C. PINTSON				17.05.2023		ROOBE KÜLA, TÕRVA VALD VALGA MAAKOND		1		1:500	
								JOONIS: EHITUSJÄRGNE TEOSTUSJOOINIS					