


MÄRKUS: Koordinaadid L-EST'97 süsteemis, kõrgused EH-2000 süsteemis  
 Lähtepunktid: Hades Invest GNSS-võrk  
 HKAR 6540128.37 427406.05 16.76

Katastriüksuste piirid informatiivsed  
 Maa-ameti avaldamised 01.07.2025

Objekti nimetus ja aadress	Jooniste arv 1	Joonise nr. AP25_109-1
Leemendi kinnistu Paluküla Hiiumaa vald Hiiumaa	Joonise sisu	Mõõtkaava 1:500
	Maa-ala plaan tehnovõrkudega	
	ES/EP 10285050-0001	
<b>AP GEODEESIA OÜ</b> Orjala, Hiiumaa TEL. +372 6779396; +372 5042248 92114 HIUMAA apgeodeesia@apgeodeesia.ee	Mõõtis E.Raudkep	Töö nr. AP25_109
	Joonestas E.Raudkep	Kuupäev 11.07.2025
	Kontrollis T.Vikerpuur	Bentley PowerCivil V8i

Y=431400  
X=6536450

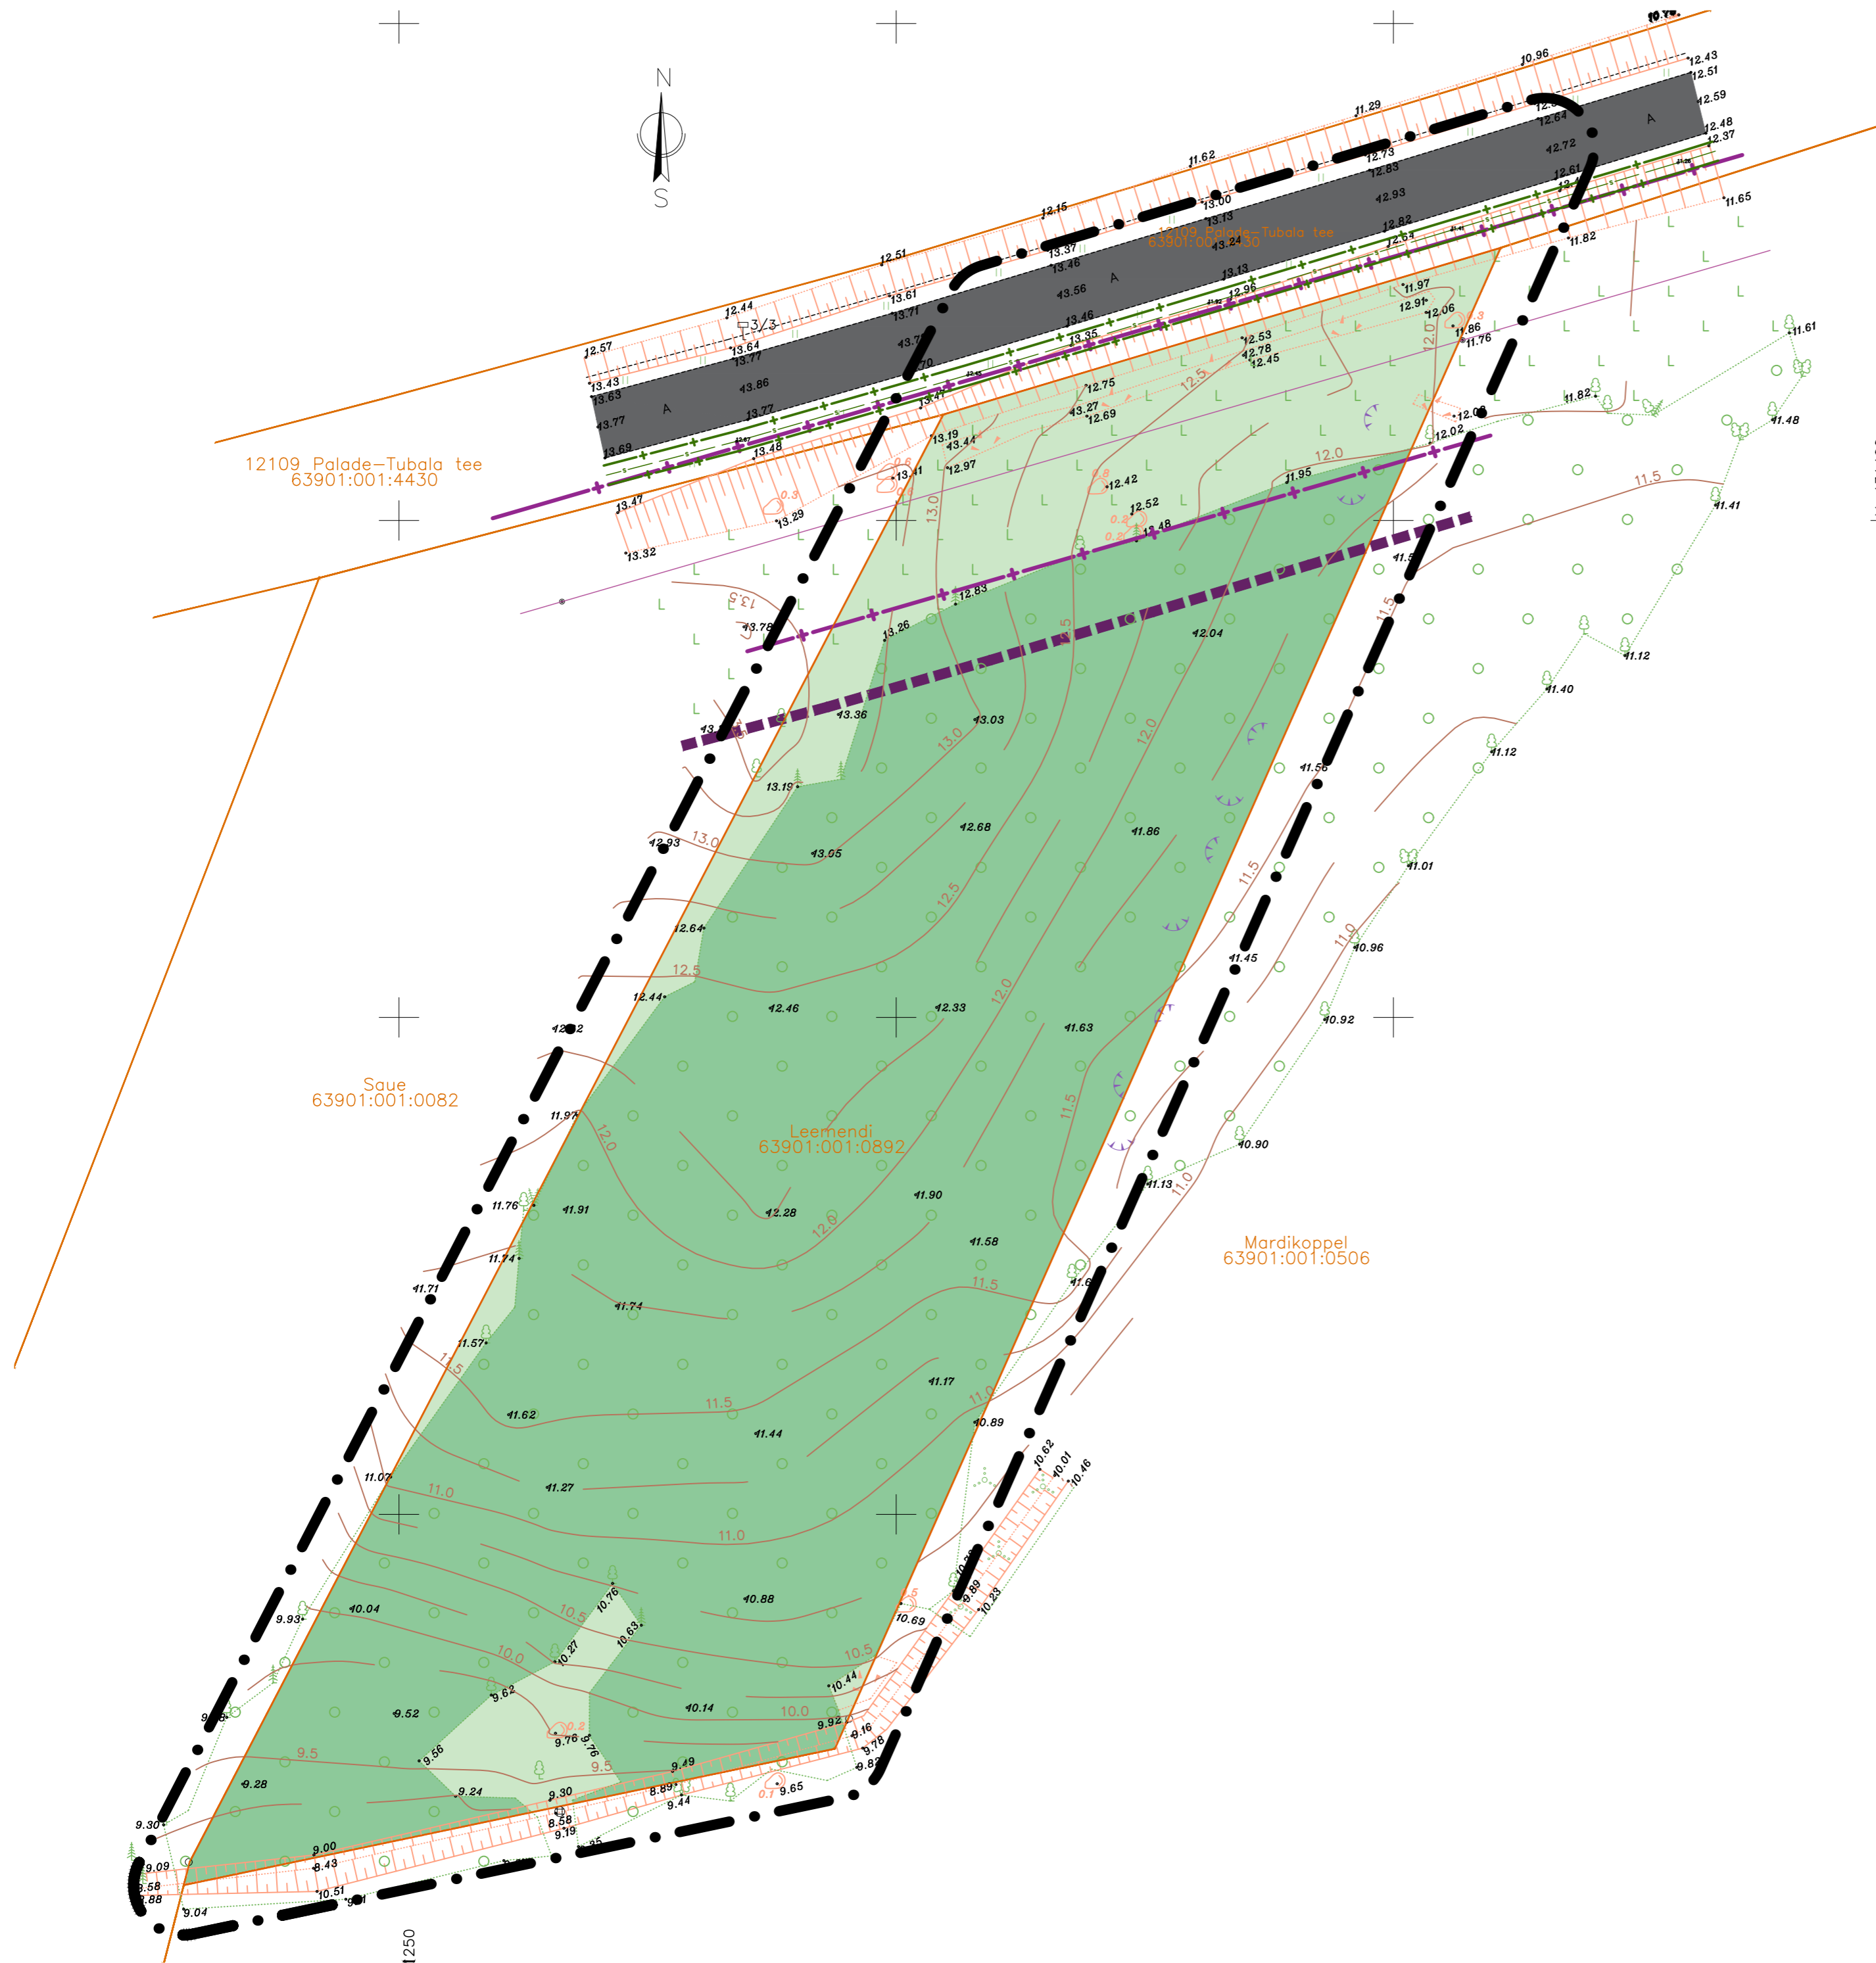

**LEPPEMÄRGID**

- Planeeringuala\*
- Katastriüksuse piir
- Katastriüksuse lähiaadress
- Katastriüksuse tunnus
- Maapinna kõrgusjoon
- Maapinna kõrguspunkt
- Maapinna reljeef
- Looduslik objekt
- Kõlviku piir
- Sidekaabel
- Keskpinge õhuliin
- Riigitee kaitsevööndi ulatus
- Sidekaabli kaitsevööndi ulatus
- Õhuliini kaitsevööndi ulatus
- Haljastatud ala
- Kõrghaljastus
- Maantee

\* Visuaalse selguse huvides on planeeringuala joonisele märgitud tegelikkusest suuremana - kinnistu külgedel 5 m piirist ning riigiteega külgneval lõigul 2 m riigitee põhjapoolsest servast

Paluküla Leemendi kinnistu detailplaneering  
 Koostaja: AA Arhitektid OÜ  
 Arhitekt: Margus Vesikmeister  
 Tehnik: Arno Kuusk  
 Töö nr. DP24-04

Joonis: Tugiplaan  
 Esituskuju mõõtkaava: M 1:500  
 Koostamise aeg: Detsember 2025  
 Väljatrükk: 25.03.2026