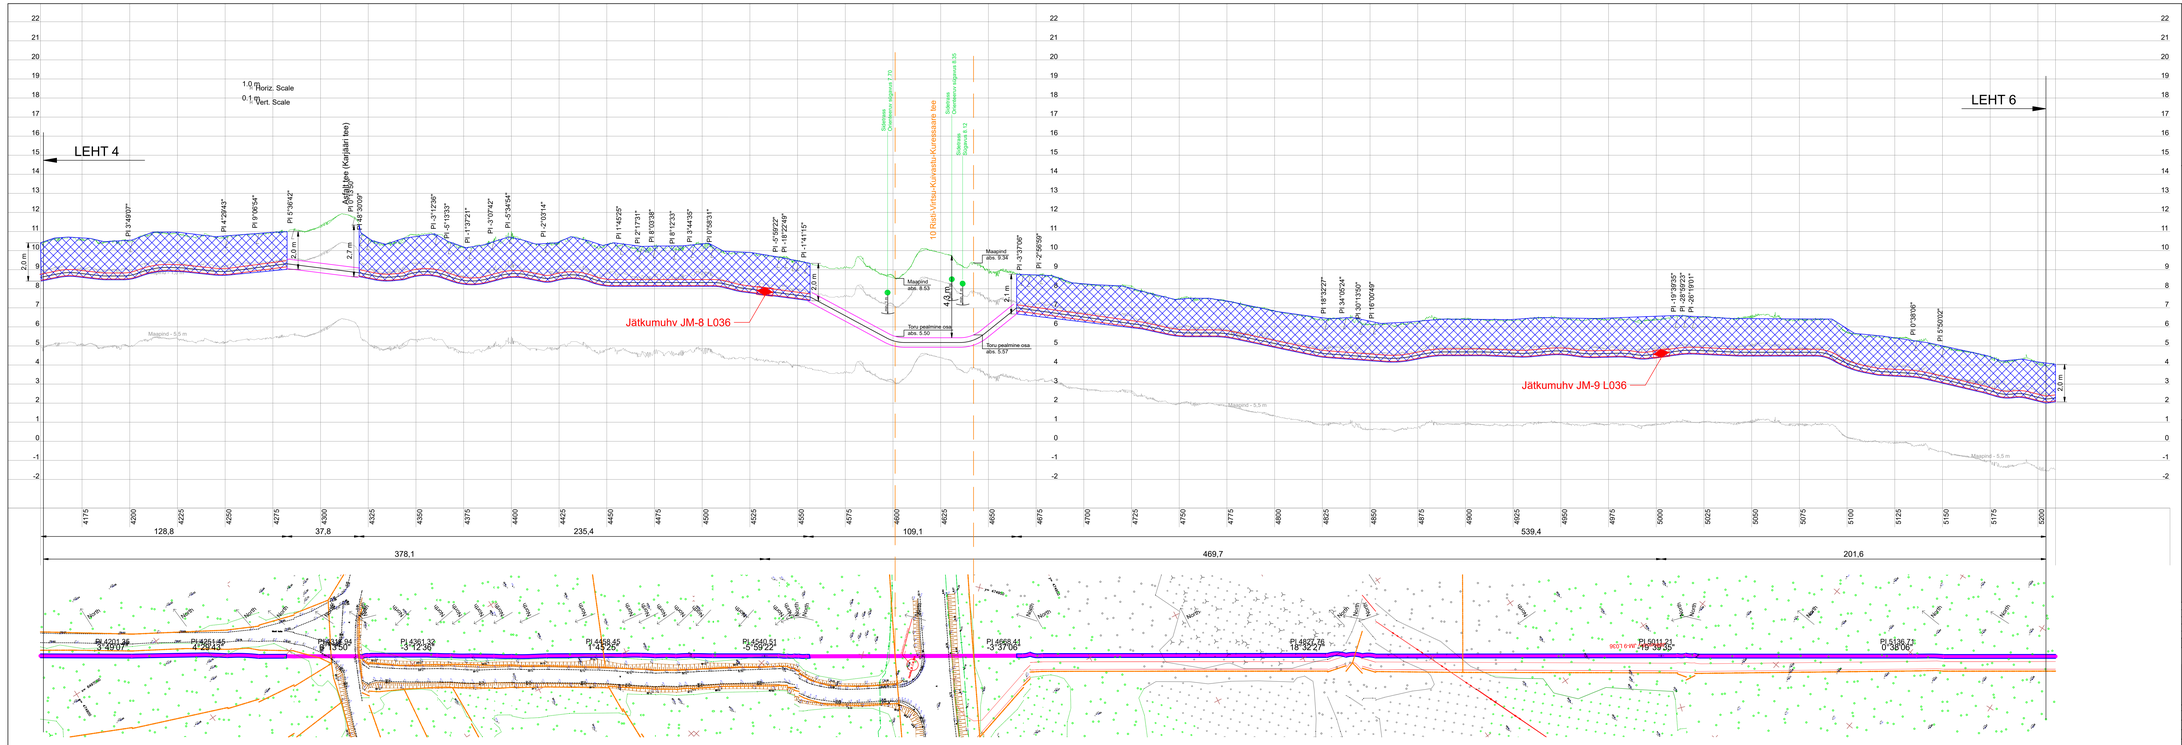
1,0 Horiz. Scale
0,1 Vert. Scale
LEHT 4
LEHT 6
Pi 4°29'43"
Pi 9°09'54"
Pi 5°36'42"
Pi -3°12'56"
Pi -5°13'33"
Pi -1°39'21"
Pi -3°07'42"
Pi -5°34'54"
Pi -2°03'14"
Pi 1°45'25"
Pi 2°17'31"
Pi 8°03'38"
Pi 8°12'33"
Pi 3°44'35"
Pi 0°58'31"
Pi -5°09'22"
Pi -1°45'46"
Pi -1°41'15"
Pi -3°37'06"
Pi 2°56'59"
Pi 18°32'27"
Pi 34°05'24"
Pi 30°13'50"
Pi 16°50'49"
Pi 19°39'25"
Pi 29°39'57"
Pi 29°19'01"
Pi 0°38'06"
Pi 5°50'02"
2,0 m
2,8 m
2,7 m
2,0 m
4,2 m
2,1 m
2,4 m
Maapind abs. 9,94
Maapind abs. 8,55
Maapind - 5,0 m
Maapind - 5,5 m
Toru pealmine osa abs. 5,50
Toru pealmine osa abs. 5,97
Jätkumuhv JM-8 L036
Jätkumuhv JM-9 L036
128,8
37,8
235,4
109,1
539,4
378,1
469,7
201,6
Pk 4201,39
3°49'07"
Pk 4251,45
4°29'43"
Pk 4296,04
-3°12'56"
Pk 4361,33
-5°13'33"
Pk 4498,45
1°45'25"
Pk 4520,51
-5°59'22"
Pk 4668,41
-3°37'06"
Pk 4877,76
18°32'27"
Pk 5011,21
19°39'25"
Pk 5136,73
0°38'06"
Norm
