



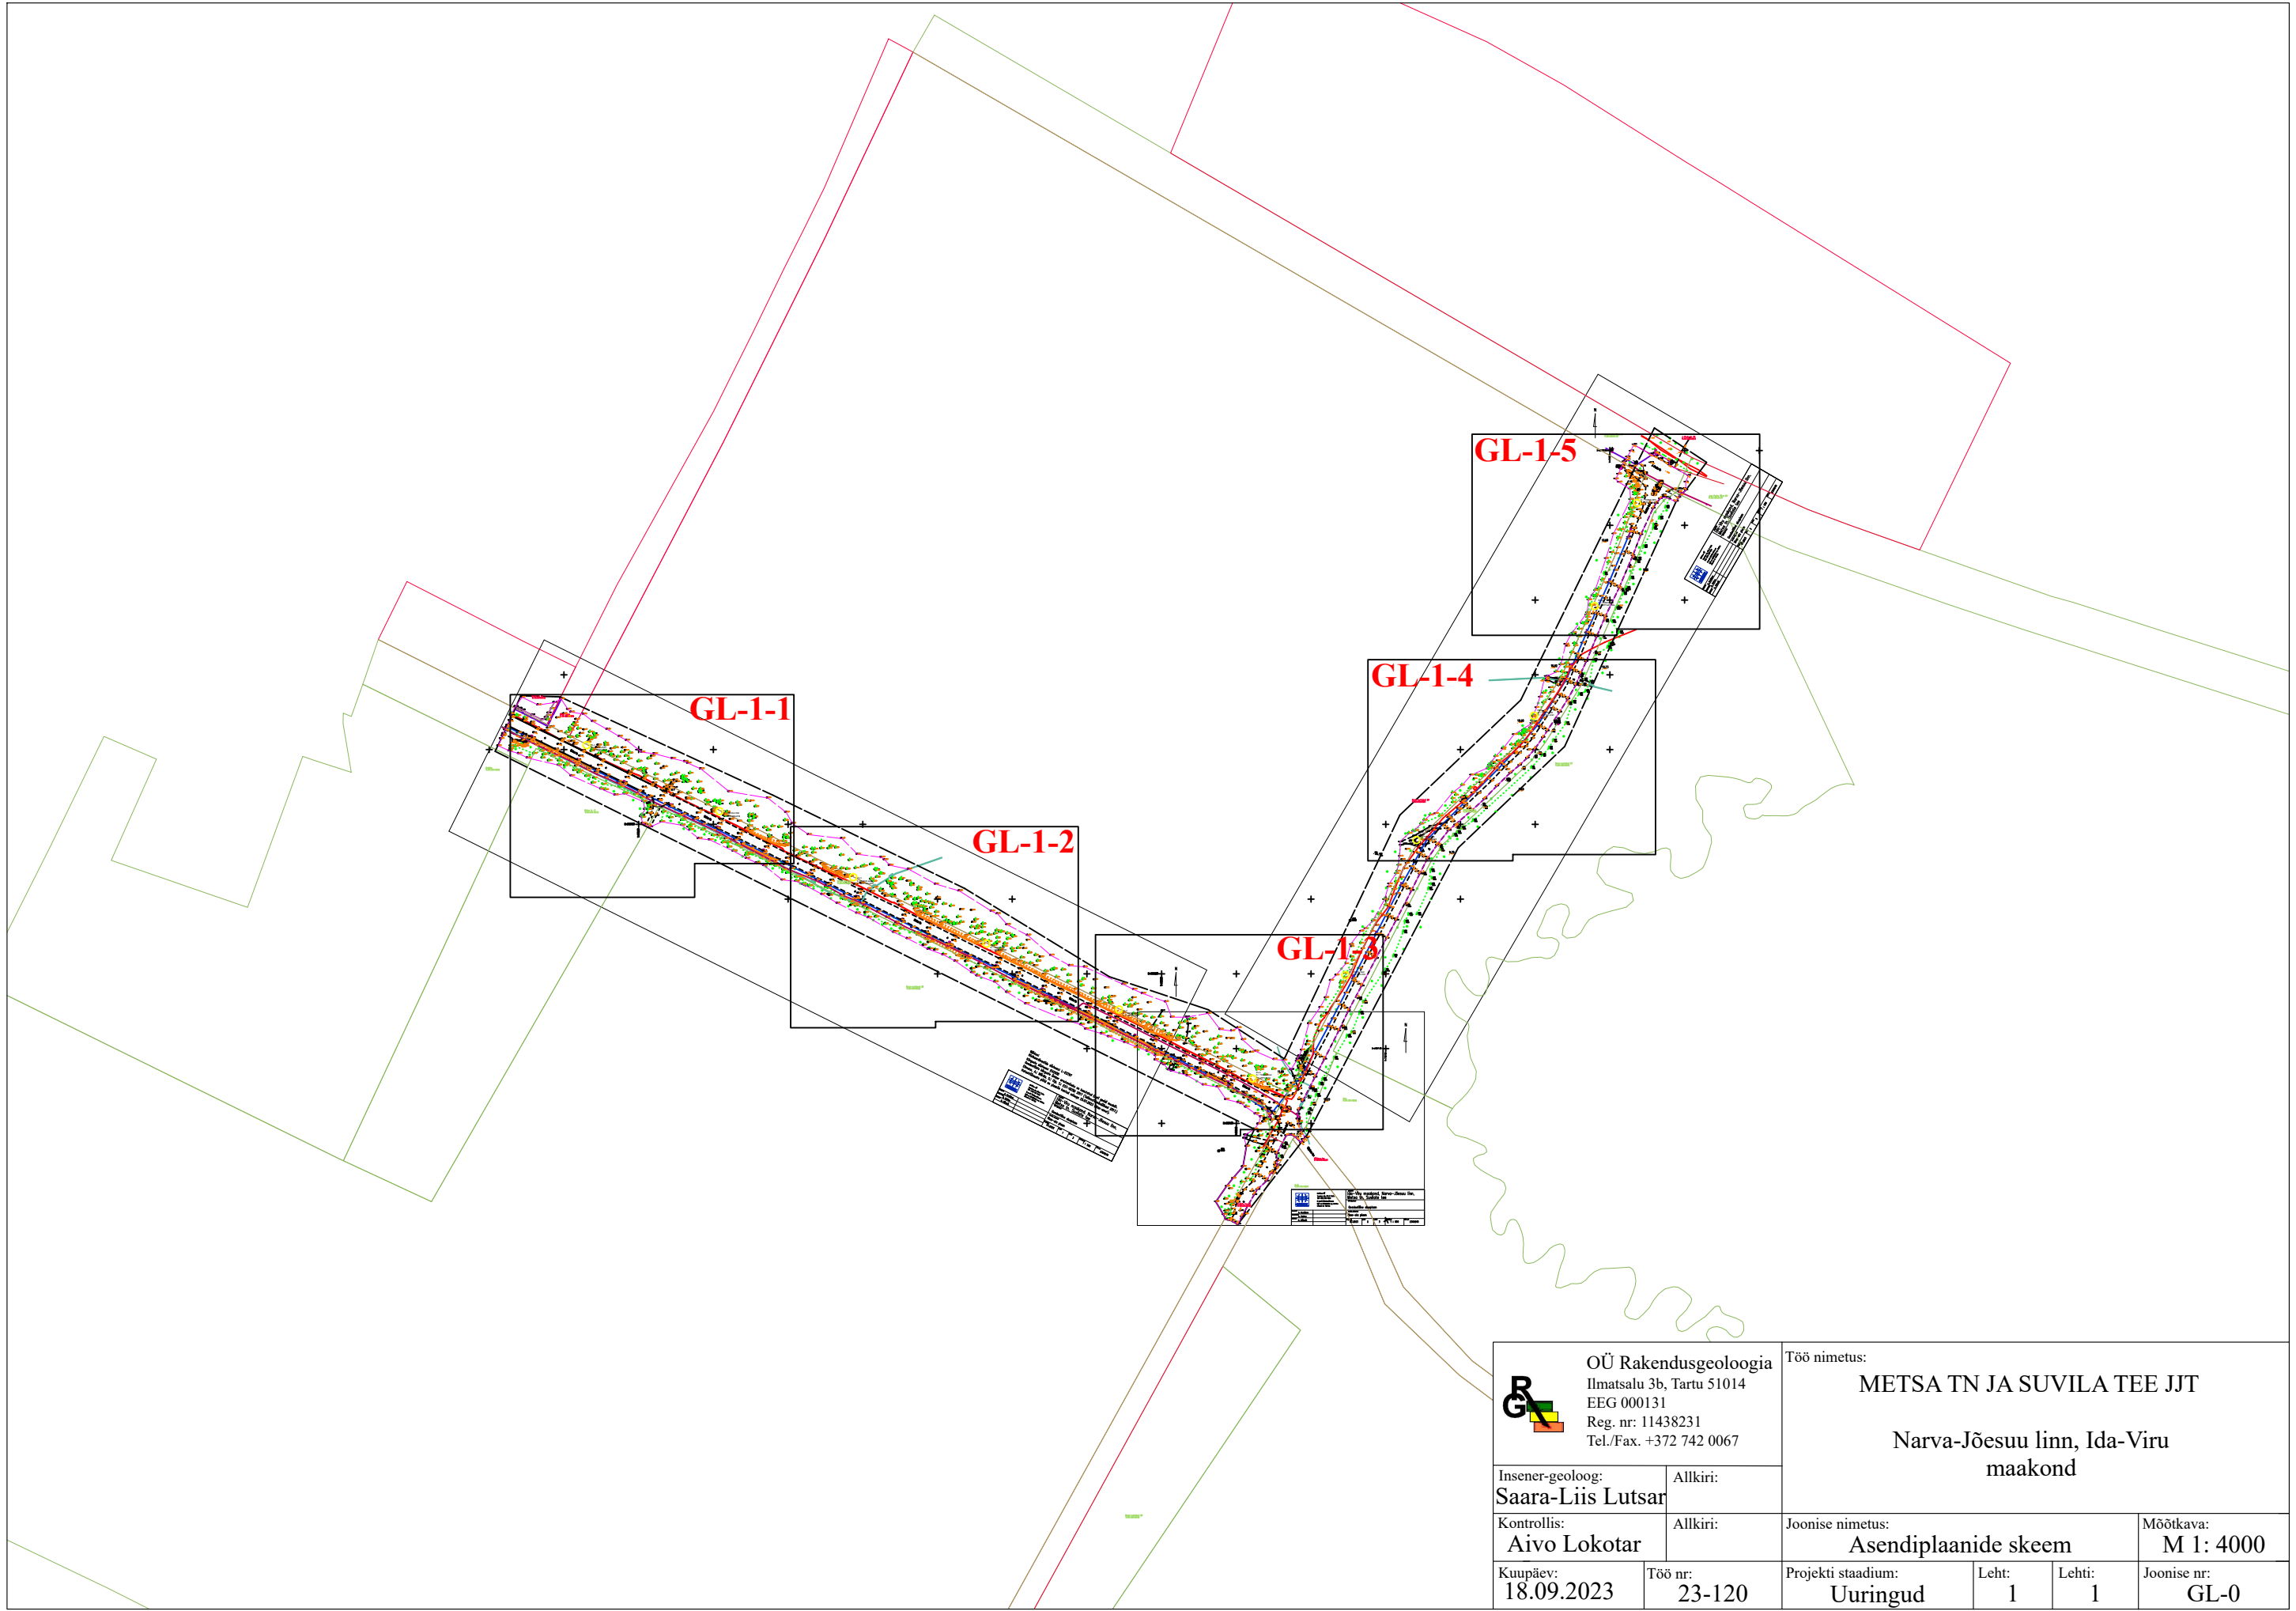

 OÜ Rakendusgeoloogia Ilmatsalu 3b, Tartu 51014 EEG 000131 Reg. nr: 11438231 Tel./Fax. +372 742 0067		Töö nimetus: METSA TN JA SUVILA TEE JJT Narva-Jõesuu linn, Ida-Viru maakond			
Insener-geoloog: Saara-Liis Lutsar	Allkiri:	Joonise nimetus: Asendiplaanide skeem		Mõõtkava: M 1: 4000	
Kontrollis: Aivo Lokotar	Allkiri:	Projekti staadium: Uuringud	Leht: 1	Lehti: 1	Joonise nr: GL-0
Kuupäev: 18.09.2023	Töö nr: 23-120				

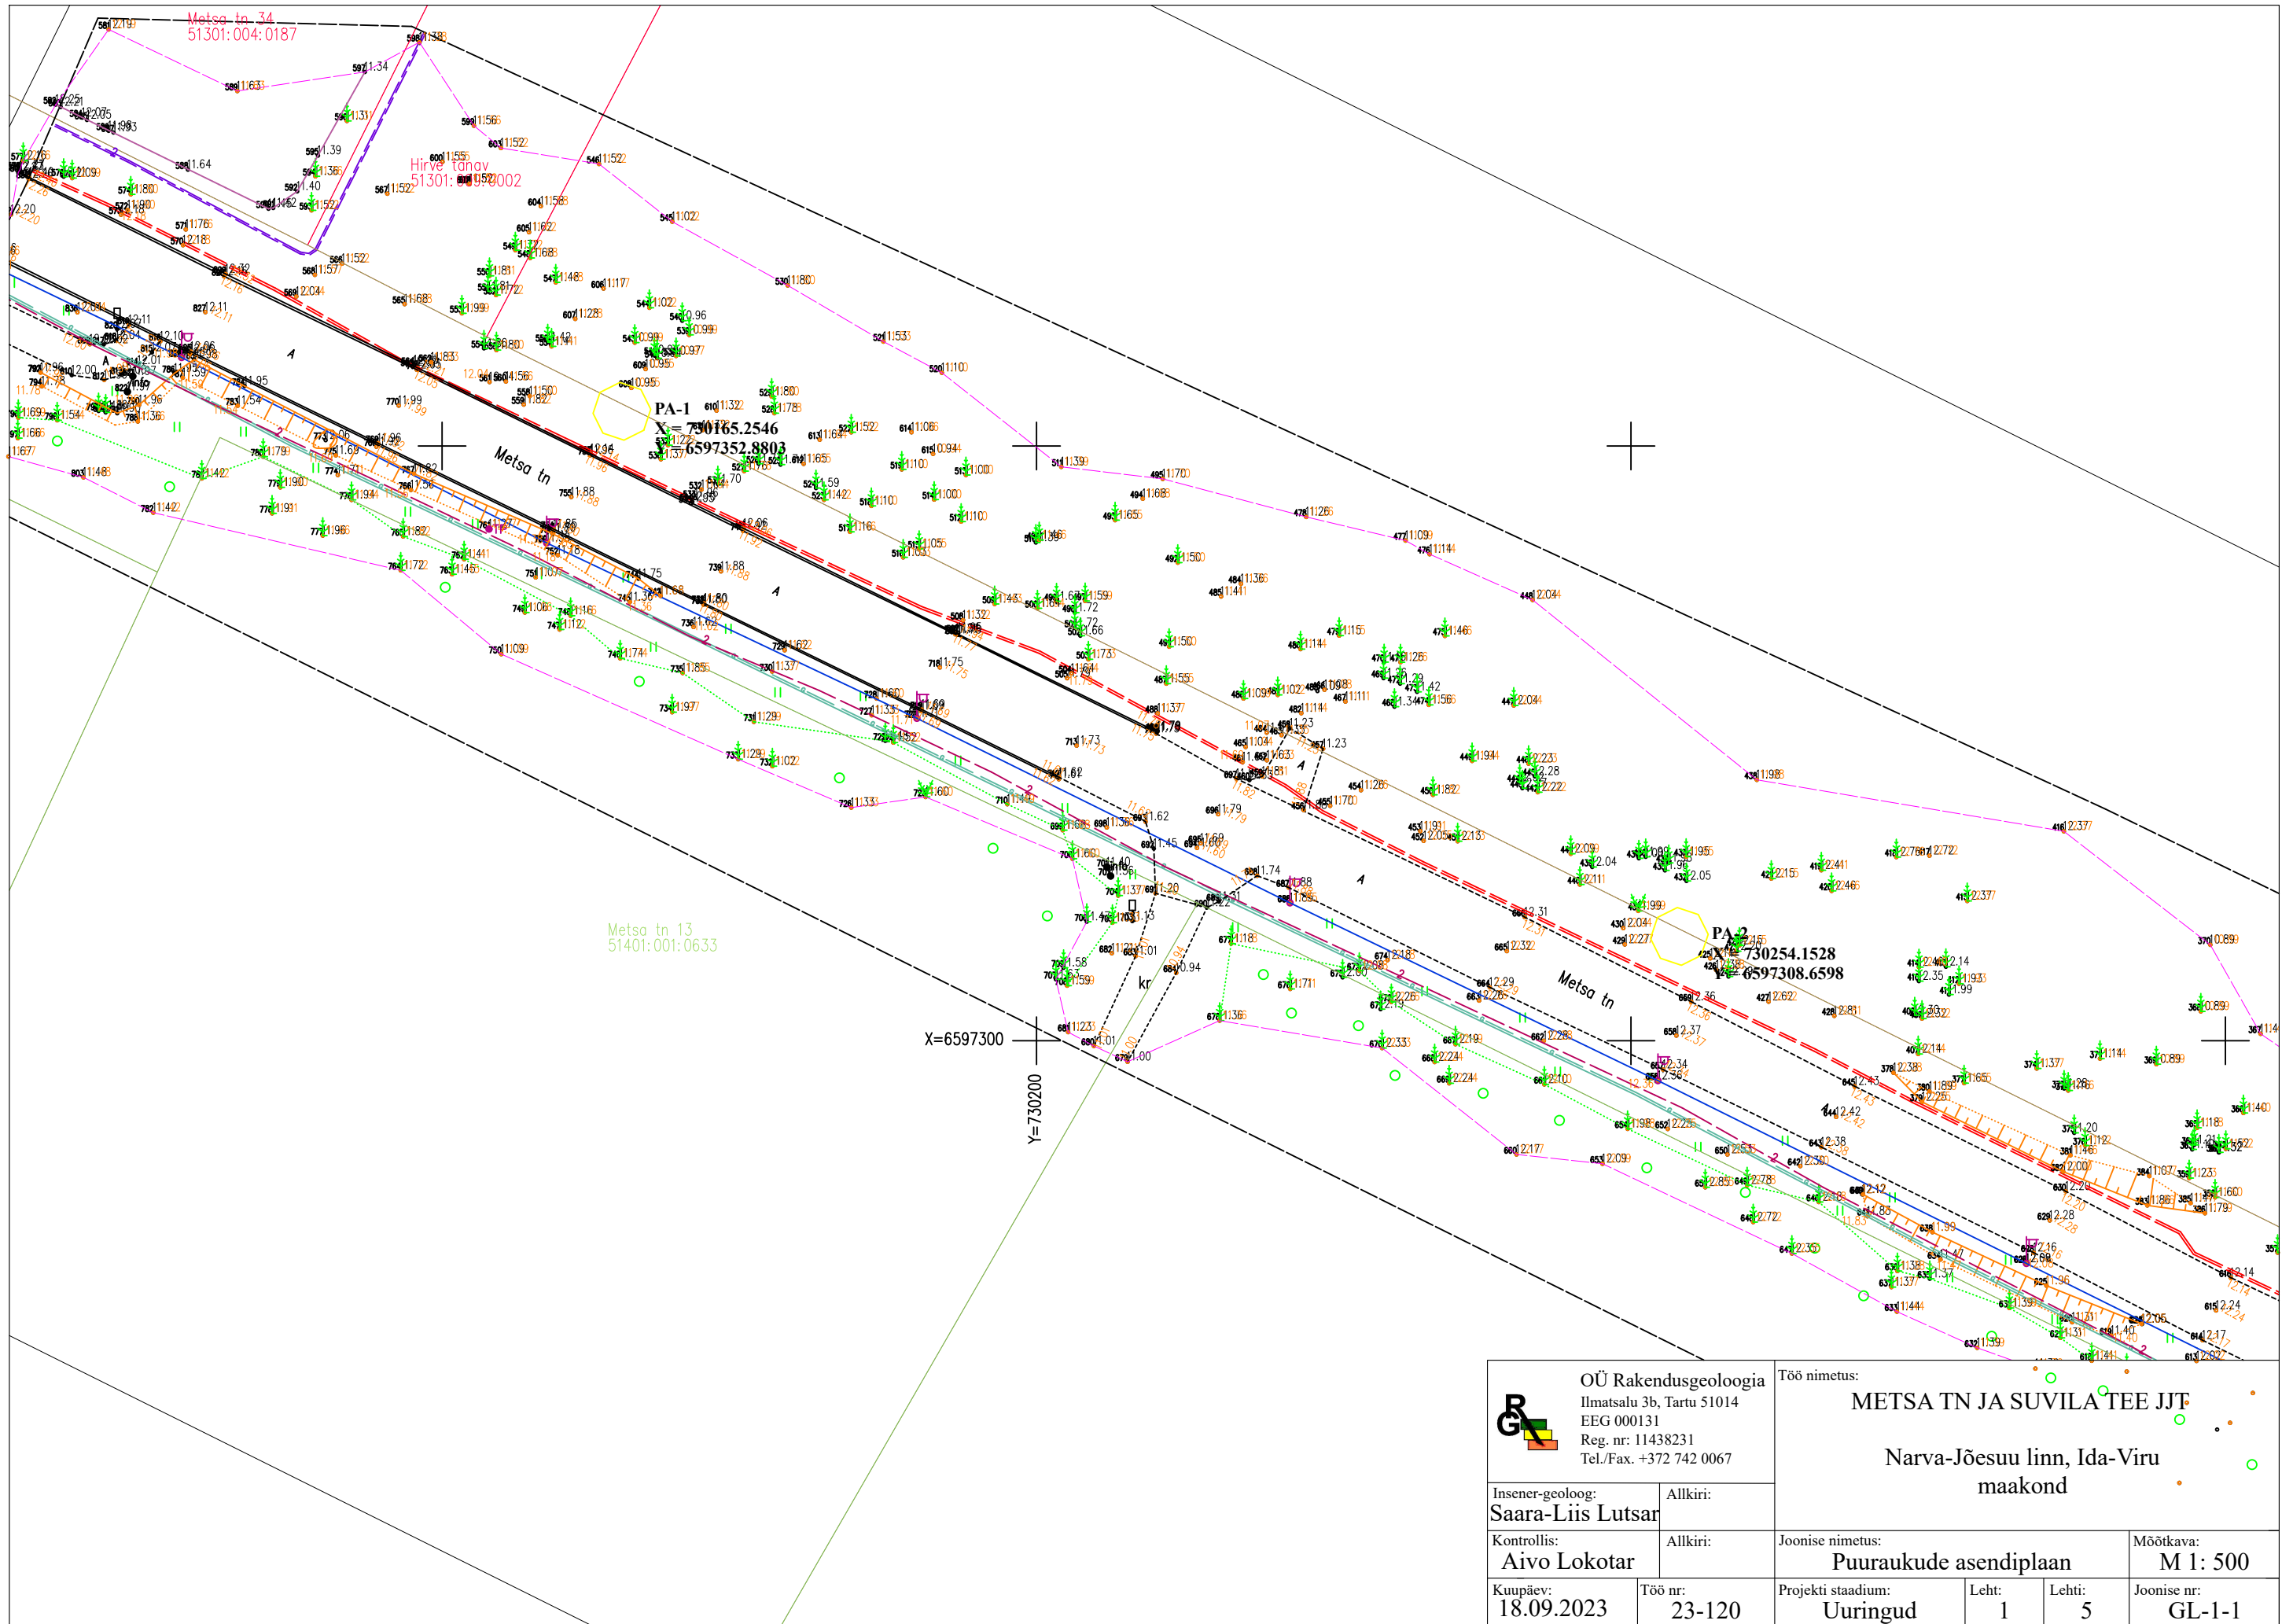

OÜ Rakendusgeoloogia Ilmatsalu 3b, Tartu 51014 EEG 000131 Reg. nr: 11438231 Tel./Fax. +372 742 0067		Töö nimetus: METSA TN JA SUVILA TEE JJT Narva-Jõesuu linn, Ida-Viru maakond			
Insener-geoloog: Saara-Liis Lutsar	Allkiri:	Joonise nimetus: Puuraukude asendiplaan		Mõõtkava: M 1: 500	
Kontrollis: Aivo Lokotar	Allkiri:	Joonise nr:		Joonise nr:	
Kuupäev: 18.09.2023	Töö nr: 23-120	Projekti staadium: Uuringud	Leht: 1	Leht: 5	Joonise nr: GL-1-1

