



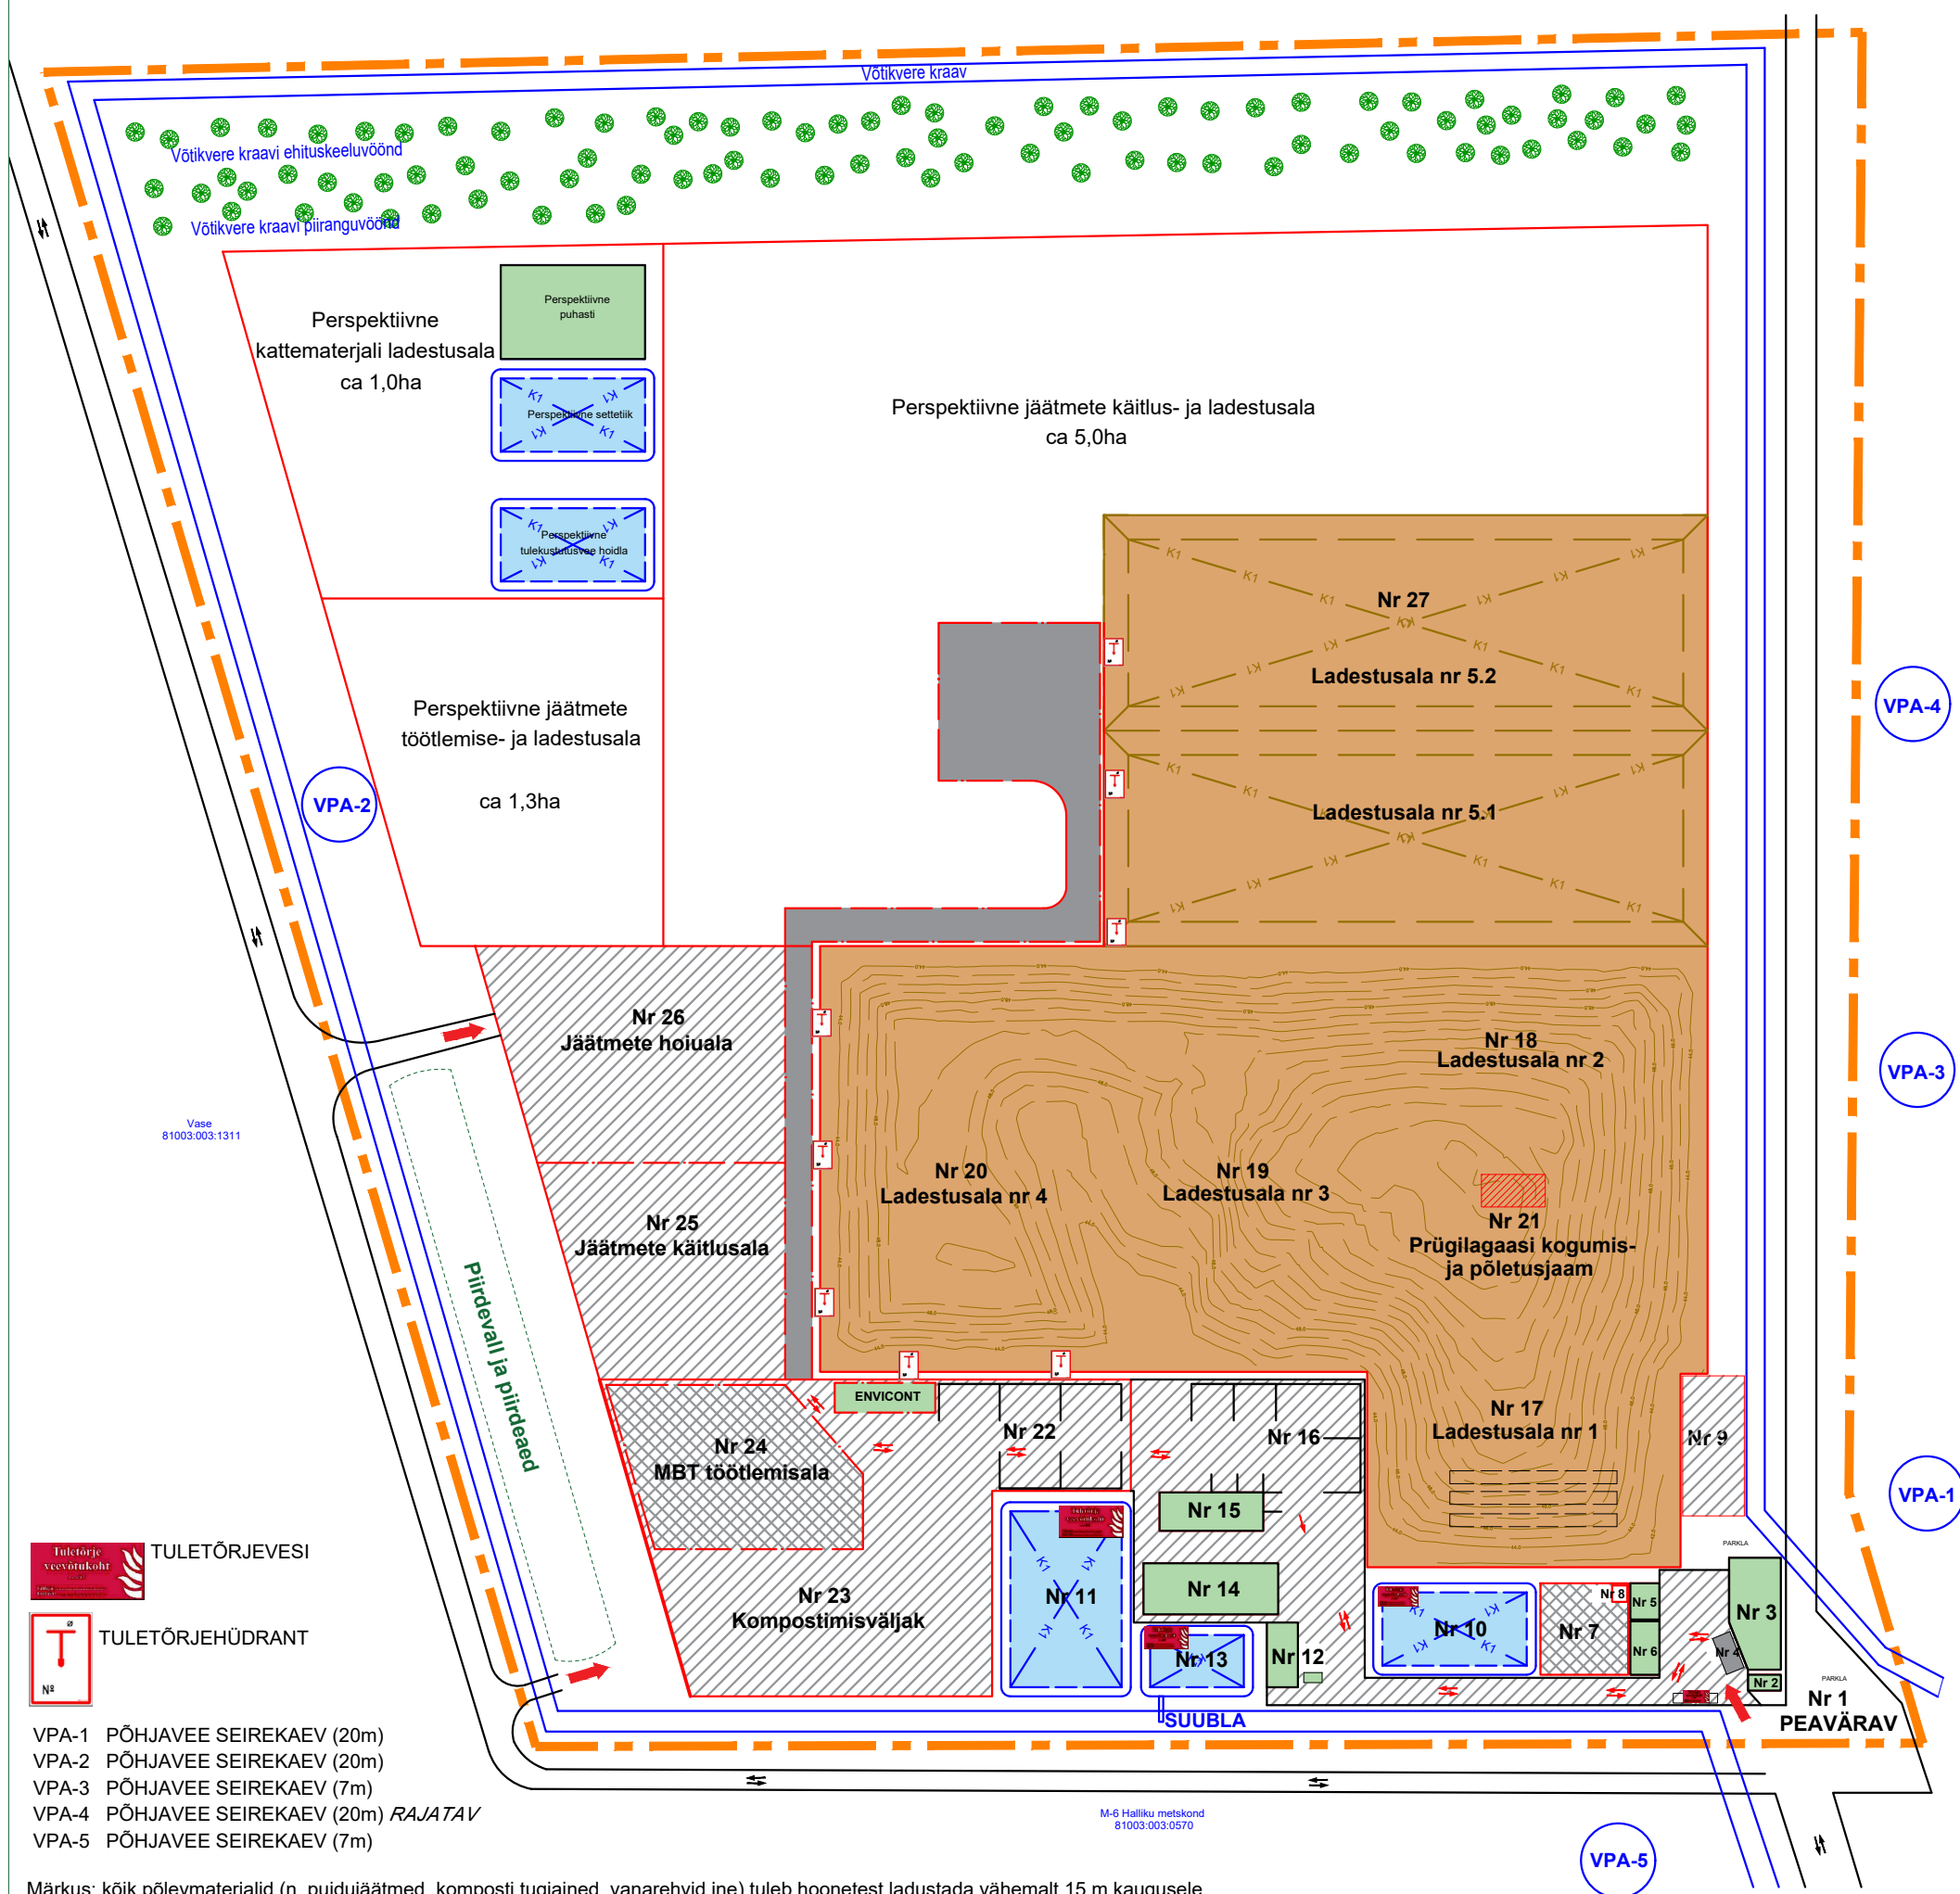


M-6 Halliku metskonc  
81003:003:0570

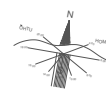

Märkus: kõik põlevmaterjalid (n. puidujäätmed, komposti tuqiained, vanarehvid ine) tuleb hoonetest ladustada vähemalt 15 m kaugusele.

Nr 1 - PEAVÄRAV JA PARKLA Nr 2 - KAALUMAJA Nr 3 - KONTOR Nr 4 - AUTOKAAL Nr 5 - GARAAŽ Nr 6 - JÄÄTMEJAM * elektroonikajäätmed 40 m3 * ohtlikud jäätmed 20 m3 * segajäätmed 40 m3 * pakendijäätmed 10 m3 * eterniit 20 m3 Nr 7 - KONTEINERITE HOIUALA Nr 8 - KÜTUSETANKLA * diislikütus 5000 liitrit Nr 9 - EHITUSMATERJALIDE HOIUALA * liiv ja killustik 500 m3 Nr 10 - NÖRGVEE KOGUMISTIIG	Nr 11 - NÖRGVEE KOGUMISTIIG Nr 12 - NÖRGVEEPUHASTI (RO) Nr 13 - HEITVEETIIG JA SUUBLA Nr 14 - TEHNIKAHOONE * liigitikogutud ohtlikud jäätmed 200 m3 Nr 15 - JÄÄTMEKÄITLUSHOONE JA TÖÖKODA * liigitikogutud biojäätmed 200 m3 Nr 16 - JÄÄTMETE TÖÖTLEMIS JA HOIUALA * puidujäätmed 600 m3 * segaehitusjäätmed 400 m3 * olmejäätmed 400 m3 * suurjäätmed 100 m3 * klaasijäätmed 100 m3 * betooni-, tellise- jm jäätmed 100 m3 * liigitikogutud biojäätmed 100 m3 * kilejäätmed 200 m3 * plastijäätmed 100 m3 Nr 17 - LADESTUSALA Nr 1	Nr 18 - LADESTUSALA Nr 2 Nr 19 - LADESTUSALA Nr 3 Nr 20 - LADESTUSALA Nr 4 Nr 21 - PRÜGILAGAASI KOGUMISJAAM Nr 22 - JÄÄTMETE HOIUALA * killustik (erinevad fraktsioonid) 900 m3 * tuhajäätmed 300 m3 * olmejäätmed 1500 m3 * vanarehvid 300 m3 * eterniit 300 m3 * kompost ja kasvumuld 300 m3 Nr 23 - KOMPOSTIMISVÄLJAK * peenfraktsioonid ( <i>A74 vähendamise</i> ) 4000 m3 * aia- ja haljastusjäätmed 2000 m3 * reoveesete 5000 m3 * liigitikogutud biojäätmed 1000 m3 * tugained (põhk, tuhk, silo jne) 4000 m3	Nr 24 - JÄÄTME TE TÖÖTLEMISALA (MBT) * segajäätmed töötlemisse 5000 m3 * töötlemise jäägid 3000 m3 * jäätmekütus (RDF) 2000 m3 Nr 25 - JÄÄTMETE TÖÖTLEMISALA * ehitusjäätmed 5000 m3 * puidujäätmed 1000 m3 Nr 26 - JÄÄTMETE HOIUALA * mineraalsed jäätmed 10000 m3 * ajutine hoiustamine (n. purustatud rehvid) 10000 m3 Nr 27 - LADESTUSALAD Nr 5.1 ja 5.2 Nr 28 - AUTODE ÜMBERPÕRDEALA								
<table><tr><td>NIMETUS</td><td><b>TORMA PRÜGILA ÜLDPLAAN</b></td><td rowspan="2"></td></tr><tr><td>JOONISE SISU</td><td>Hoonete asukohad, jäätmete ja põlevmaterjalide ladustamine</td></tr><tr><td>KÄITAJA</td><td colspan="2">Amestop OÜ, tel. 372 776 4789, info@tormaprugila.ee</td></tr></table>				NIMETUS	<b>TORMA PRÜGILA ÜLDPLAAN</b>		JOONISE SISU	Hoonete asukohad, jäätmete ja põlevmaterjalide ladustamine	KÄITAJA	Amestop OÜ, tel. 372 776 4789, info@tormaprugila.ee	
NIMETUS	<b>TORMA PRÜGILA ÜLDPLAAN</b>										
JOONISE SISU	Hoonete asukohad, jäätmete ja põlevmaterjalide ladustamine										
KÄITAJA	Amestop OÜ, tel. 372 776 4789, info@tormaprugila.ee										