


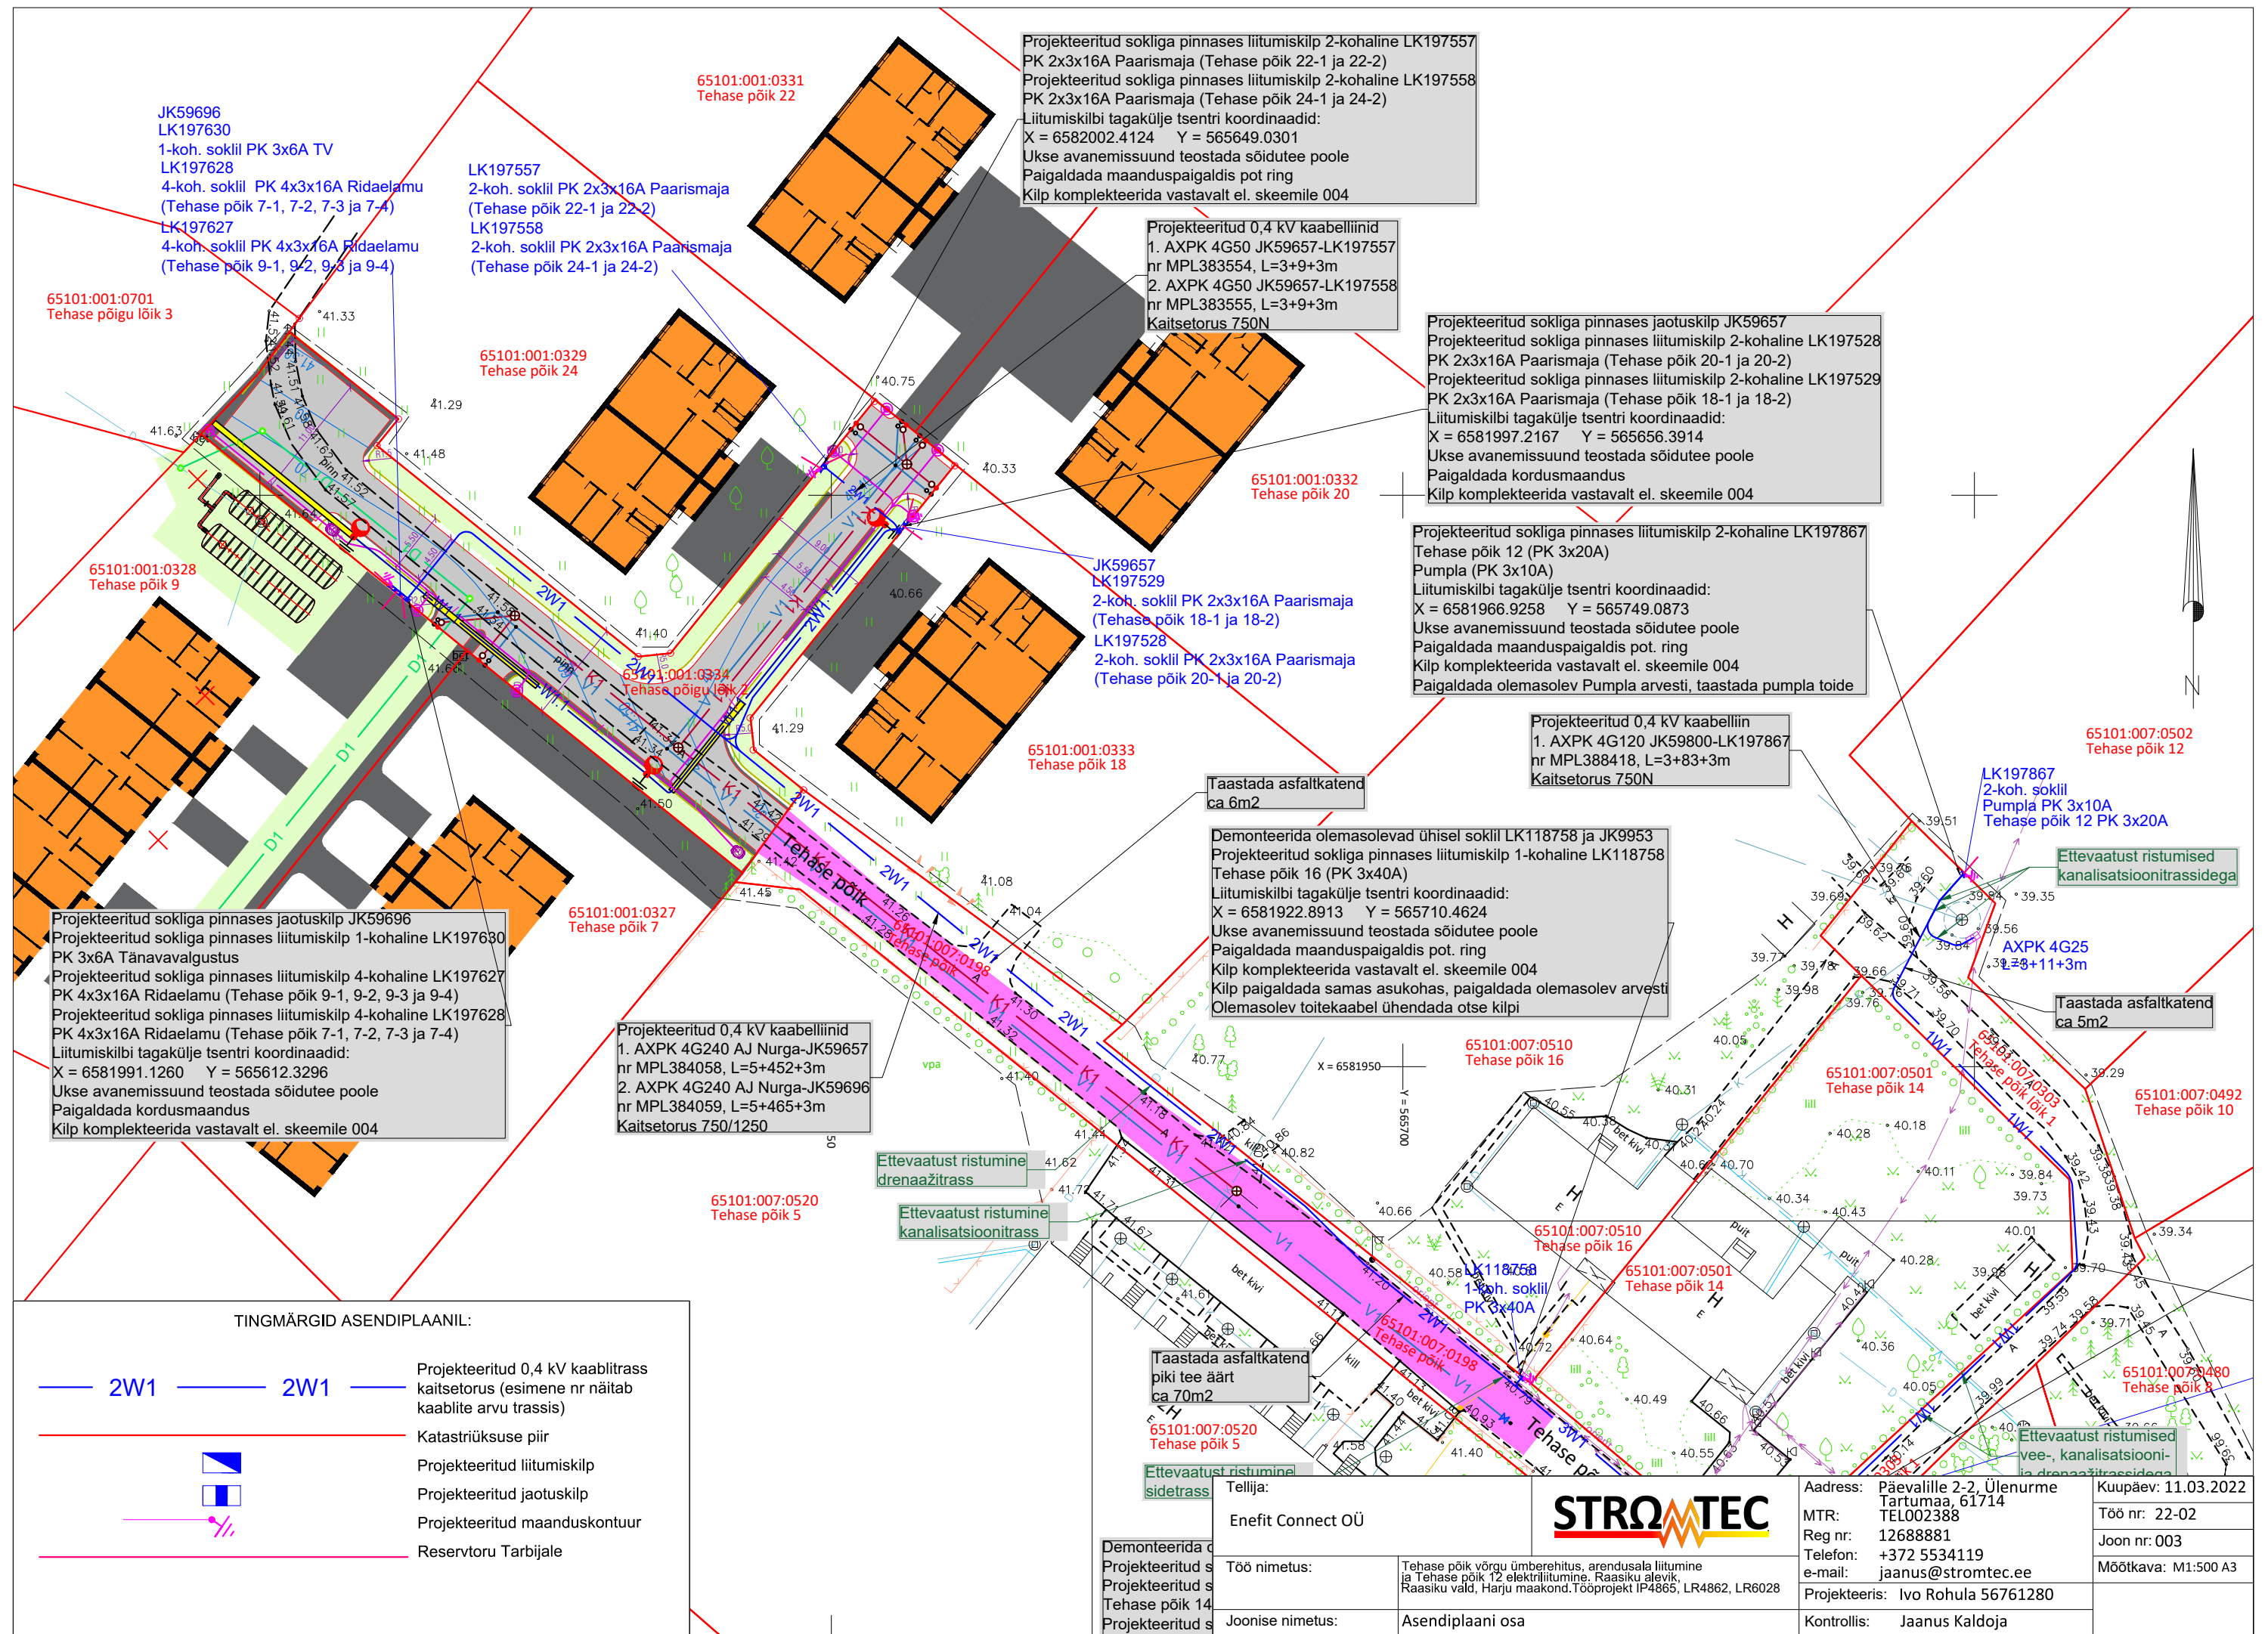

JK59696
LK197630
1-koh. sokliil PK 3x6A TV
LK197628
4-koh. sokliil PK 4x3x16A Ridaelamu
(Tehase põik 7-1, 7-2, 7-3 ja 7-4)
LK197627
4-koh. sokliil PK 4x3x16A Ridaelamu
(Tehase põik 9-1, 9-2, 9-3 ja 9-4)

LK197557
2-koh. sokliil PK 2x3x16A Paarismaja
(Tehase põik 22-1 ja 22-2)
LK197558
2-koh. sokliil PK 2x3x16A Paarismaja
(Tehase põik 24-1 ja 24-2)

Projekteeritud sokliga pinnases liitumiskilp 2-kohaline LK197557
PK 2x3x16A Paarismaja (Tehase põik 22-1 ja 22-2)
Projekteeritud sokliga pinnases liitumiskilp 2-kohaline LK197558
PK 2x3x16A Paarismaja (Tehase põik 24-1 ja 24-2)
Liitumiskilbi tagakülje tsentri koordinaadid:
X = 6582002.4124 Y = 565649.0301
Ukse avanemissuund teostada sõidutee poole
Paigaldada maanduspaigaldis pot ring
Kilp komplekteerida vastavalt el. skeemile 004

Projekteeritud 0,4 kV kaabelliinid
1. AXPk 4G50 JK59657-LK197557
nr MPL383554, L=3+9+3m
2. AXPk 4G50 JK59657-LK197558
nr MPL383555, L=3+9+3m
Kaitsetorus 750N

Projekteeritud sokliga pinnases jaotuskilp JK59657
Projekteeritud sokliga pinnases liitumiskilp 2-kohaline LK197528
PK 2x3x16A Paarismaja (Tehase põik 20-1 ja 20-2)
Projekteeritud sokliga pinnases liitumiskilp 2-kohaline LK197529
PK 2x3x16A Paarismaja (Tehase põik 18-1 ja 18-2)
Liitumiskilbi tagakülje tsentri koordinaadid:
X = 6581997.2167 Y = 565656.3914
Ukse avanemissuund teostada sõidutee poole
Paigaldada kordusmaandus
Kilp komplekteerida vastavalt el. skeemile 004

Projekteeritud sokliga pinnases liitumiskilp 2-kohaline LK197867
Tehase põik 12 (PK 3x20A)
Pumpla (PK 3x10A)
Liitumiskilbi tagakülje tsentri koordinaadid:
X = 6581966.9258 Y = 565749.0873
Ukse avanemissuund teostada sõidutee poole
Paigaldada maanduspaigaldis pot. ring
Kilp komplekteerida vastavalt el. skeemile 004
Paigaldada olemasolev Pumpla arvesti, taastada pumpla toide

Projekteeritud 0,4 kV kaabelliin
1. AXPk 4G120 JK59800-LK197867
nr MPL388418, L=3+83+3m
Kaitsetorus 750N

Taastada asfaltkatend
ca 6m2
Demonteerida olemasolevad ühisel sokliil LK118758 ja JK9953
Projekteeritud sokliga pinnases liitumiskilp 1-kohaline LK118758
Tehase põik 16 (PK 3x40A)
Liitumiskilbi tagakülje tsentri koordinaadid:
X = 6581922.8913 Y = 565710.4624
Ukse avanemissuund teostada sõidutee poole
Paigaldada maanduspaigaldis pot. ring
Kilp komplekteerida vastavalt el. skeemile 004
Kilp paigaldada samas asukohas, paigaldada olemasolev arvesti
Olemasolev toitekaabel ühendada otse kilpi

Projekteeritud 0,4 kV kaabelliinid
1. AXPk 4G240 AJ Nurga-JK59657
nr MPL384058, L=5+452+3m
2. AXPk 4G240 AJ Nurga-JK59696
nr MPL384059, L=5+465+3m
Kaitsetorus 750/1250

Projekteeritud sokliga pinnases jaotuskilp JK59696
Projekteeritud sokliga pinnases liitumiskilp 1-kohaline LK197630
PK 3x6A Tänavavalgustus
Projekteeritud sokliga pinnases liitumiskilp 4-kohaline LK197627
PK 4x3x16A Ridaelamu (Tehase põik 9-1, 9-2, 9-3 ja 9-4)
Projekteeritud sokliga pinnases liitumiskilp 4-kohaline LK197628
PK 4x3x16A Ridaelamu (Tehase põik 7-1, 7-2, 7-3 ja 7-4)
Liitumiskilbi tagakülje tsentri koordinaadid:
X = 6581991.1260 Y = 565612.3296
Ukse avanemissuund teostada sõidutee poole
Paigaldada kordusmaandus
Kilp komplekteerida vastavalt el. skeemile 004

LK197867
2-koh. sokliil
Pumpla PK 3x10A
Tehase põik 12 PK 3x20A

Ettevaatust ristumised
kanalisatsioonitrassidega

Taastada asfaltkatend
ca 5m2

Ettevaatust ristumine
drenaažitrass

Ettevaatust ristumine
kanalisatsioonitrass

Taastada asfaltkatend
piki tee äärt
ca 70m2

Ettevaatust ristumine
sidetrass

Ettevaatust ristumised
vee-, kanalisatsiooni-
ja drenaažitrassidega

TINGMÄRGID ASENDIPLAANIL:

- 2W1 2W1
- Projekteeritud 0,4 kV kaablitrass
kaitsetorus (esimene nr näitab
kaablate arvu trassis)
- Katastriüksuse piir
- Projekteeritud liitumiskilp
- Projekteeritud jaotuskilp
- Projekteeritud maanduskontuur
- Reservtoru Tarbijale

Tellija:
Enefit Connect OÜ



Aadress: Päevaliile 2-2, Ülenurme
Tartumaa, 61714
MTR: TEL002388
Reg nr: 12688881
Telefon: +372 5534119
e-mail: jaanus@stromtec.ee

Kuupäev: 11.03.2022
Töö nr: 22-02
Joon nr: 003
Mõõtkava: M1:500 A3

Demonteerida d
Projekteeritud s
Projekteeritud s
Tehase põik 14
Projekteeritud s

Töö nimetus:	Tehase põik võrgu ümberehitus, arendusala liitumine ja Tehase põik 12 elektriliitumine. Raasiku alevik Raasiku vald, Harju maakond. Tööprojekt IP4865, LR4862, LR6028
Joonise nimetus:	Asendiplaani osa

Projekteeris: Ivo Rohula 56761280
Kontrollis: Jaanus Kaldoja