EH6 Kaanisoo väike ringtee pikiprofiil. 2677 m

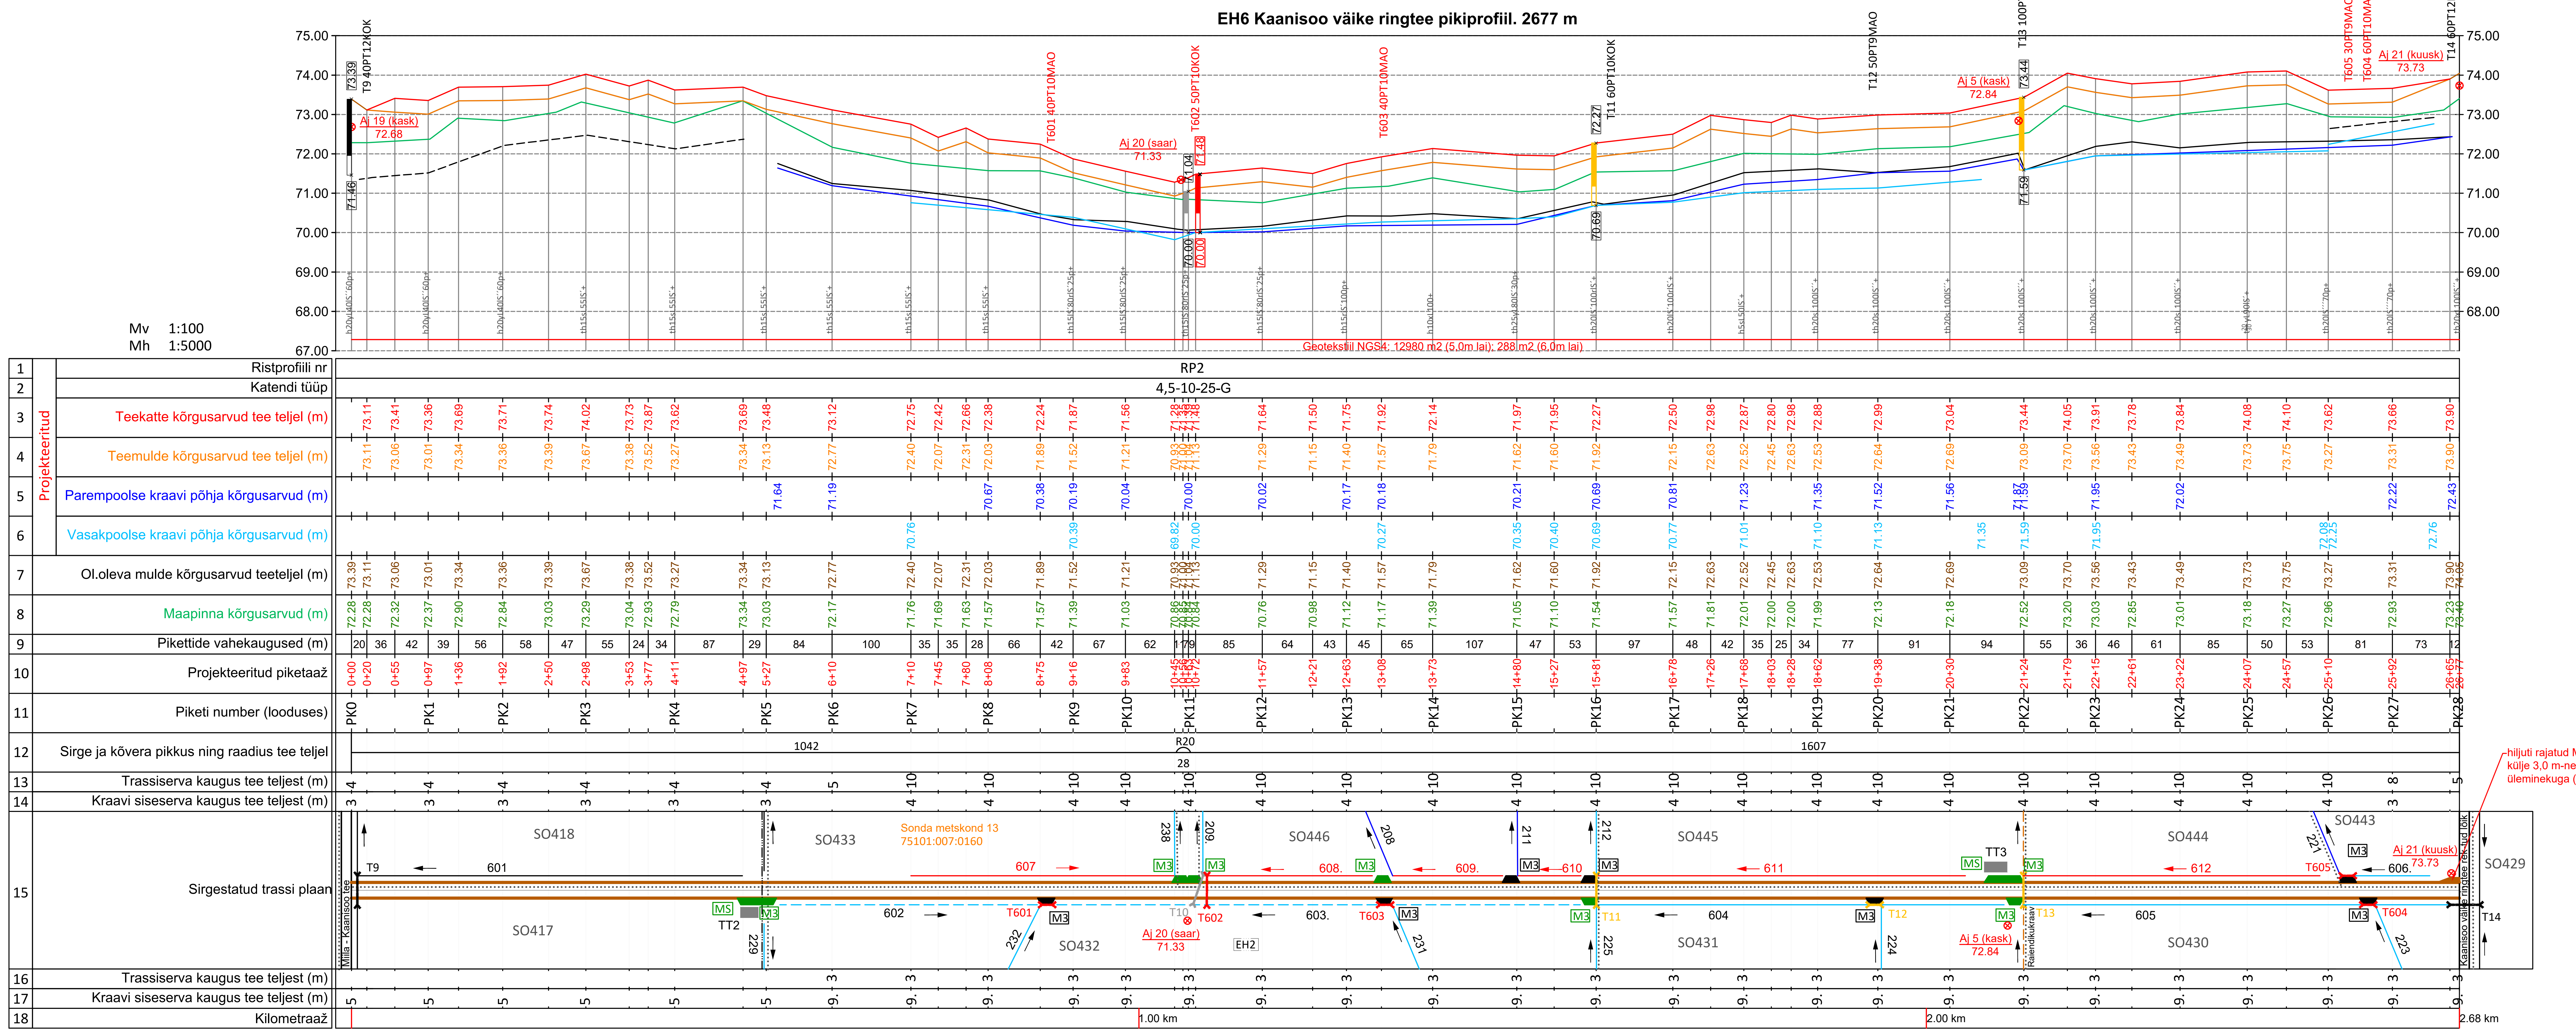

LEPPEMÄRGID PIKIPROFIILIL

- Aj 21 (kuusk) 73.73 — Reeper numbri ja kõrgusarvuga
- Truup numbri ja iseloomustusega (läbimõõt, materjal, pikkus, otsaku tüüp)
- a-rekonstrueeritav
- b-olemasolev
- c-likvideeritav
- d-uuendatav/hooldatav
- e-uus
- Paremp. veejuhtme uurimisaegne põhi
- Vasakp. veejuhtme uurimisaegne põhi
- Proj. vasakpoolse veejuhtme põhi
- Proj. parempoolse veejuhtme põhi
- Olemasolev teepind/maapind teeteljel
- Maapind
- Projekteeritud teekatte

LEPPEMÄRGID TRASSI PLAANIL

- T52 Uus truup numbriga
- T52 Rekonstrueeritav truup numbriga
- T52 Olemasolev truup numbriga
- T52 Likvideeritav truup numbriga
- T52 Uuendatav/hooldatav truup numbriga
- Voolutakistuste eemaldus veejuhtmest
- SO433 Metsakvartali piir ja nr
- EH2 Maaparandussüsteemi piir ja lühinumber
- M3 Mahasõidukoht tüübinumbriga
- M3 Mahasõidukoht mulde ehitamiseks
- MS Möödasõidukoht; L=25 m
- Olemasolev veejuhe
- REK veejuhe
- Uus kraav
- Uus nõva
- Uuendatav veejuhe
- Hooldatav veejuhe
- 602 Veejuhtme nr ja voolu suund
- Sonda mk 13 75101:007:0160 Katastriüksuse piir, nimi ja tunnus
- Aj 21 (kuusk) 73.73 Ajutine reeper

REK Projekt OÜ
REG. nr: 14833287
Aadress: Salu tee 27, Lohkva küla, Luunja vald, 62207
e-mail: info@rekprojekt.ee. tel: 55662152
MATER: MP0322-00, MU0322-00. MTR: EEP004306

Töö nr:	22-01	VER nr:	V02	
Tellija:	RMK			
Autor:	A. Glazatšev	allkirjastatud digitaalselt	Töö nimetus:	Kaanisoo maaparandusehitiste rekonstrueerimise projekt
Vast. spets:	A. Glazatšev	allkirjastatud digitaalselt	Joonise nimetus:	EH6 Kaanisoo väike ringtee pikiprofiil
Autodesk Civil 3D 2023, SN: 569-11754382	Kuupäev: 02/09/22	Mõõtkava: M 1:100/5000	Joonise nr:	4