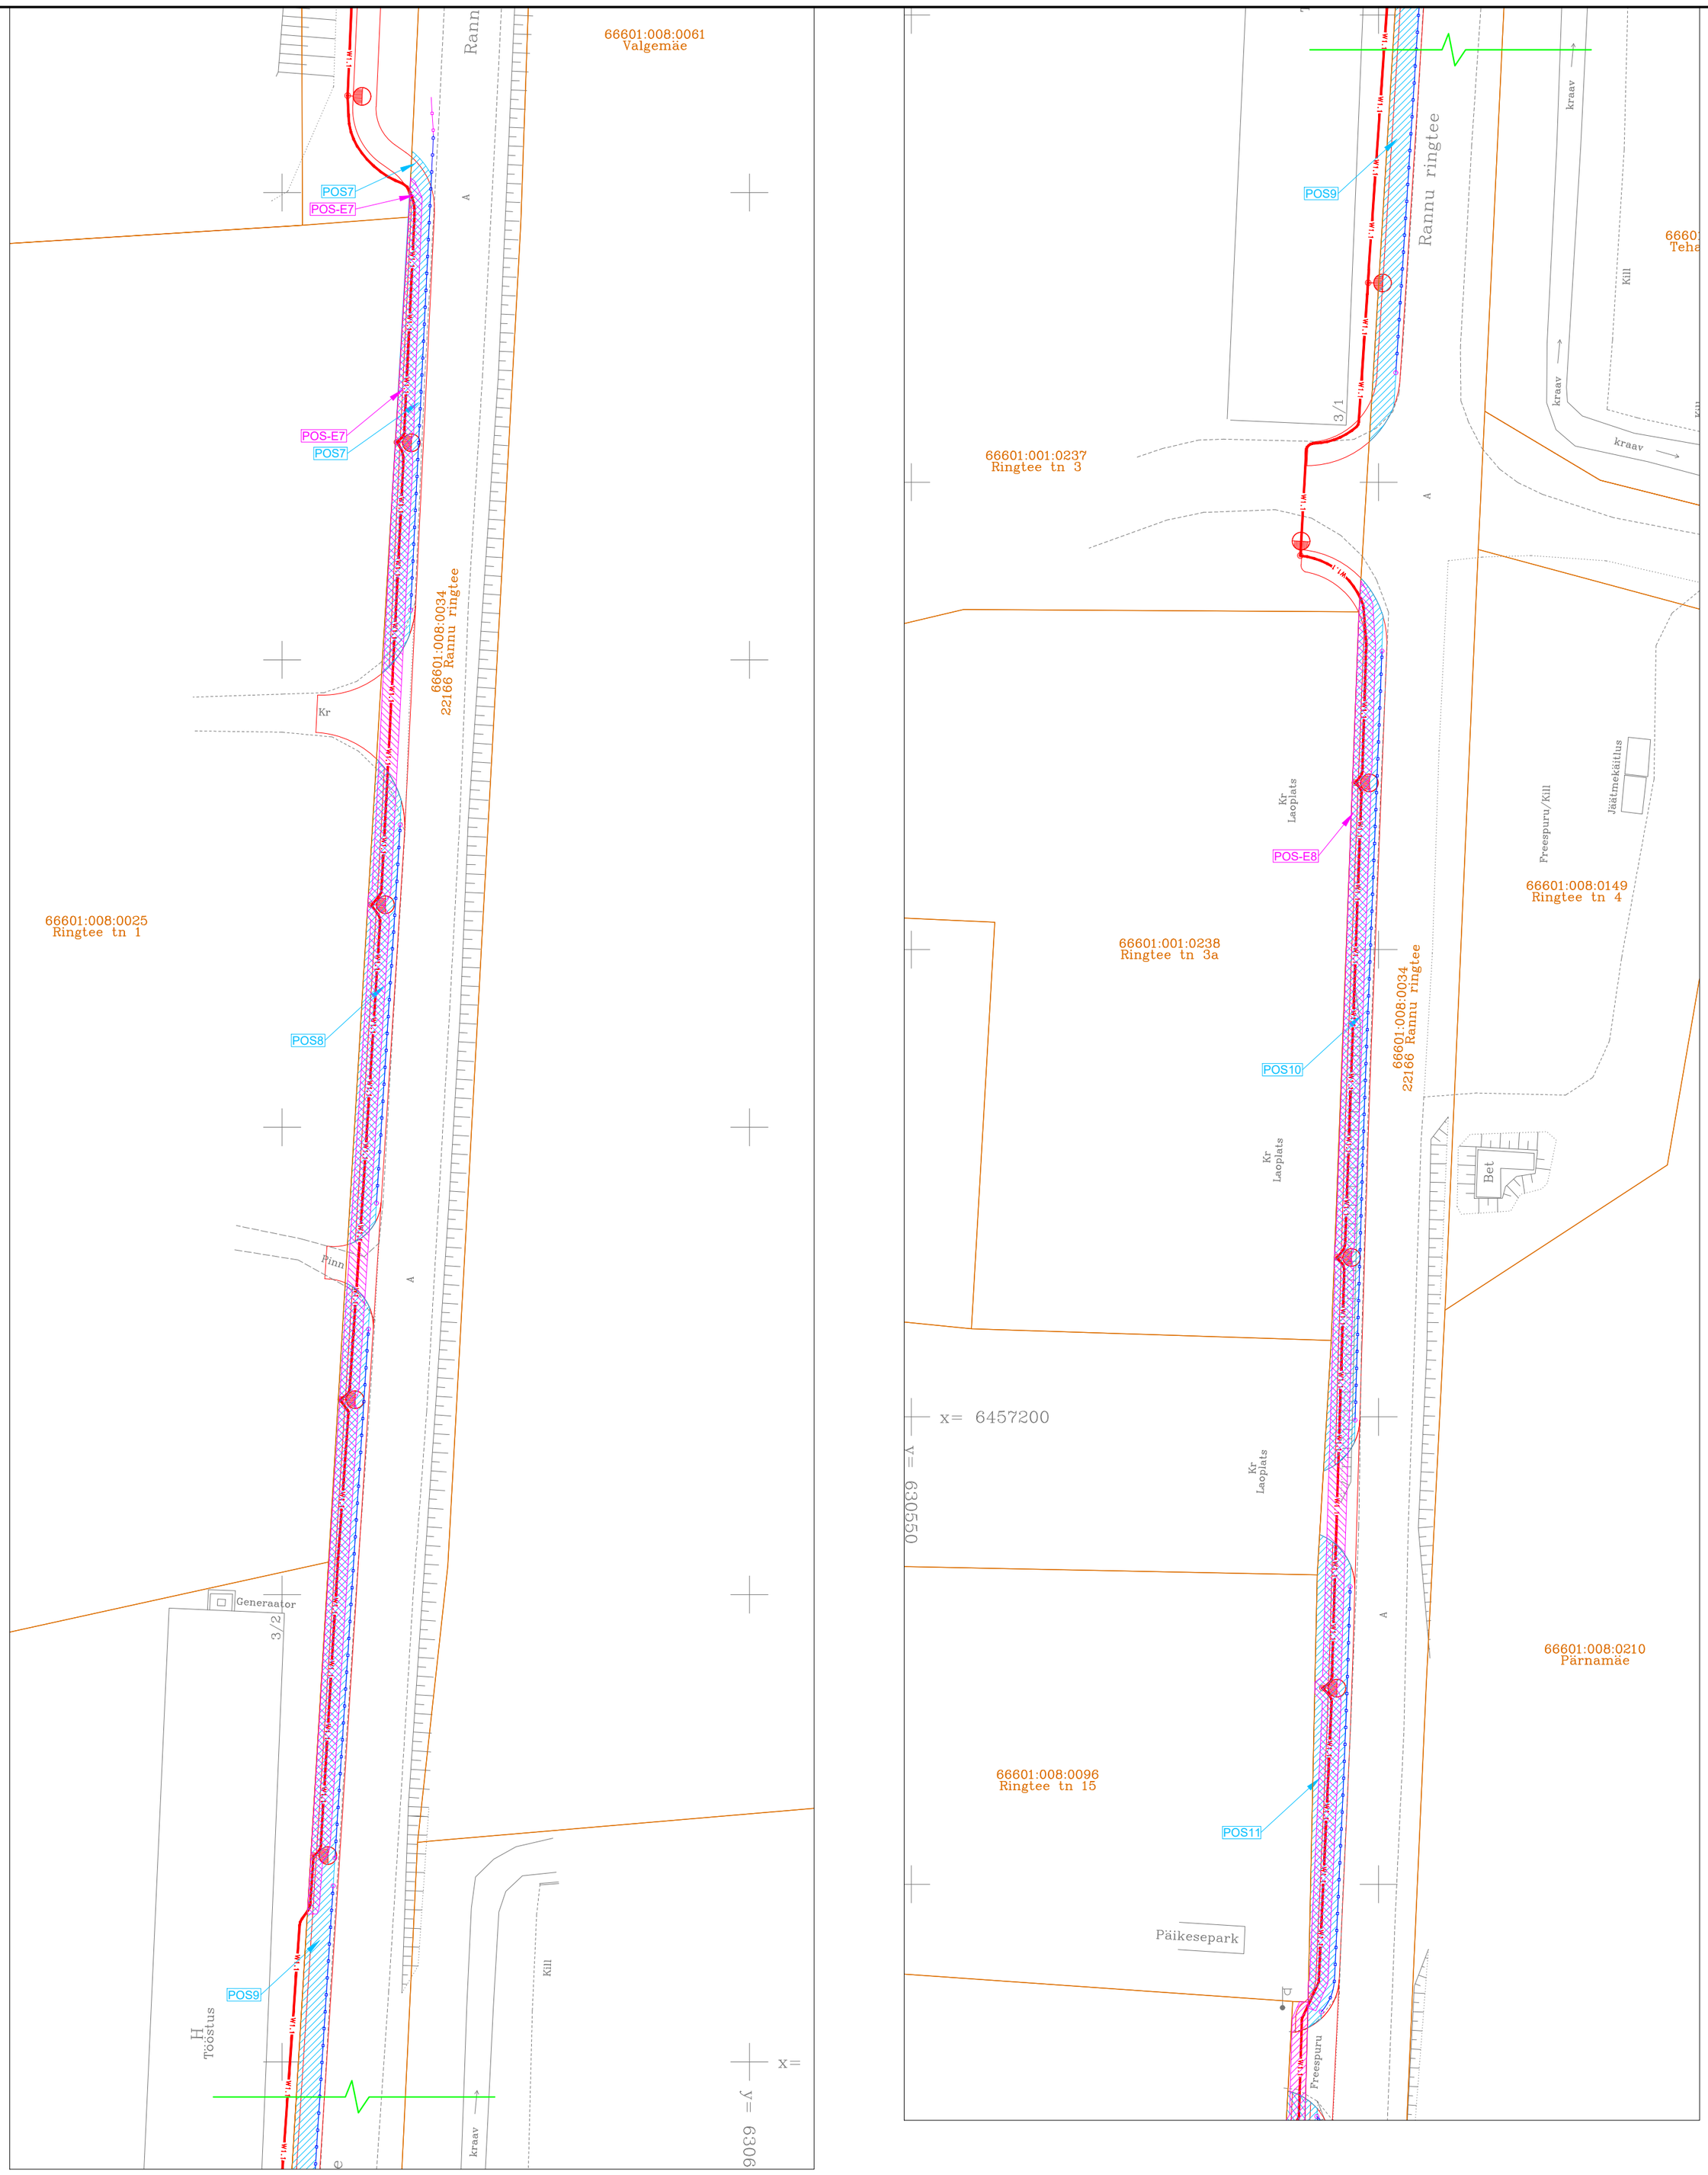

Pos nr. plaanil	Kinnistu registriosa nr.	Katastriüksuse tunnus, nimetus	IKÕ ala pindala m2	Rajatise nimetus
7	5636650	66601:008:0034 22166 Rannu ringtee	132m2	kõnnitee
8	5636650	66601:008:0034 22166 Rannu ringtee	142m2	kõnnitee
9	5636650	66601:008:0034 22166 Rannu ringtee	326m2	kõnnitee
10	5636650	66601:008:0034 22166 Rannu ringtee	249m2	kõnnitee
11	5636650	66601:008:0034 22166 Rannu ringtee	161m2	kõnnitee
E7	5636650	66601:008:0034 22166 Rannu ringtee	353m2	Tänavavalgustuskaabel ja mastid
E8	5636650	66601:008:0034 22166 Rannu ringtee	300m2	Tänavavalgustuskaabel ja mastid

TINGMÄRGID:

- Olemasolev kinnistupiir
- Projekteeritud kõnnitee/mahasõit
- Projekteeritud põrkepiire
- Projekteeritud kergliiklustee valgusti mastil
- Ümbertõstetava tänavavalgustuse masti uus asukoht
- W1.1 — Projekteeritud välisvalgustuse kaabelliin
- W1 — Projekteeritud targa ülekäigu püsitoite liin
- XW1 — Projekteeritud madalpinge kaabelliin (X-kaablite arv)
- IKÕ kõnnitee
- IKÕ välisvalgustuse kaablid ja mastid ning madalpinge kaabelliin
- POS-E1 POS1 — IKÕ seadmise ala positsiooni number

Partner Insenerid OÜ
Reg nr: 16925361
MTR: EEP005052; ELK000171
partnerinsenerid@gmail.com

Proj. juht	R. Tarto
Projekteerija	R. Tarto
Cad. projekt.	M. Taal
Tellija	Elva Vallavalitsus

Töö nimetus: Rannu jalgtee põhiprojekt

Objekti asukoht: Tartu maakond, Elva vald, Rannu alevik (Elva tee, Ringtee)
T22160 Elva-Rannu km 12,790-13,125
T22166 Rannu ringtee km 0,705-1,410

Joonise nimetus: Isikliku kasutusõiguse seadmise plaan

Kuupäev: 29.08.2025
Töö nr: P05-25
Staadium: PP
Joonise nr: IKÕ3
Rev: 2
Mõõtkava: 1:500