


Uus-Kiviõli kaevandus 43801:001:0126

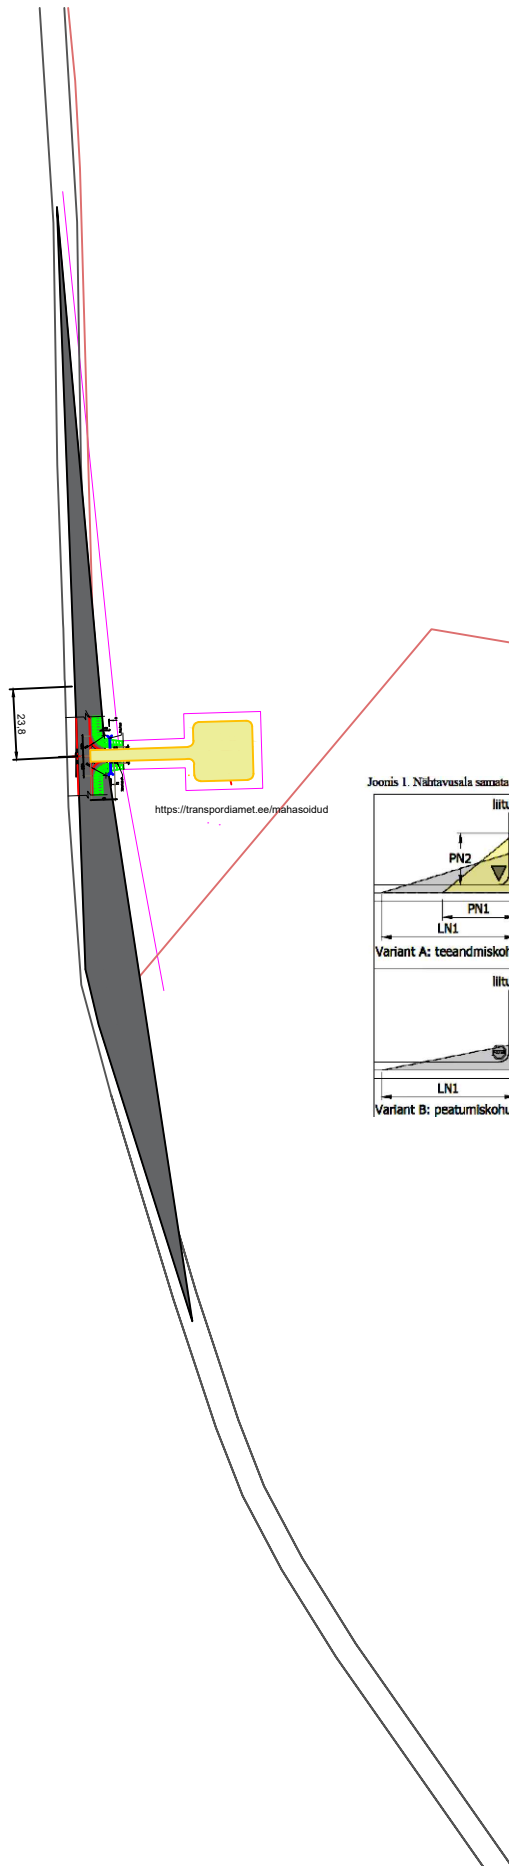

Joonis 1. Nähtavusala sametasandilisel ristmikul.

