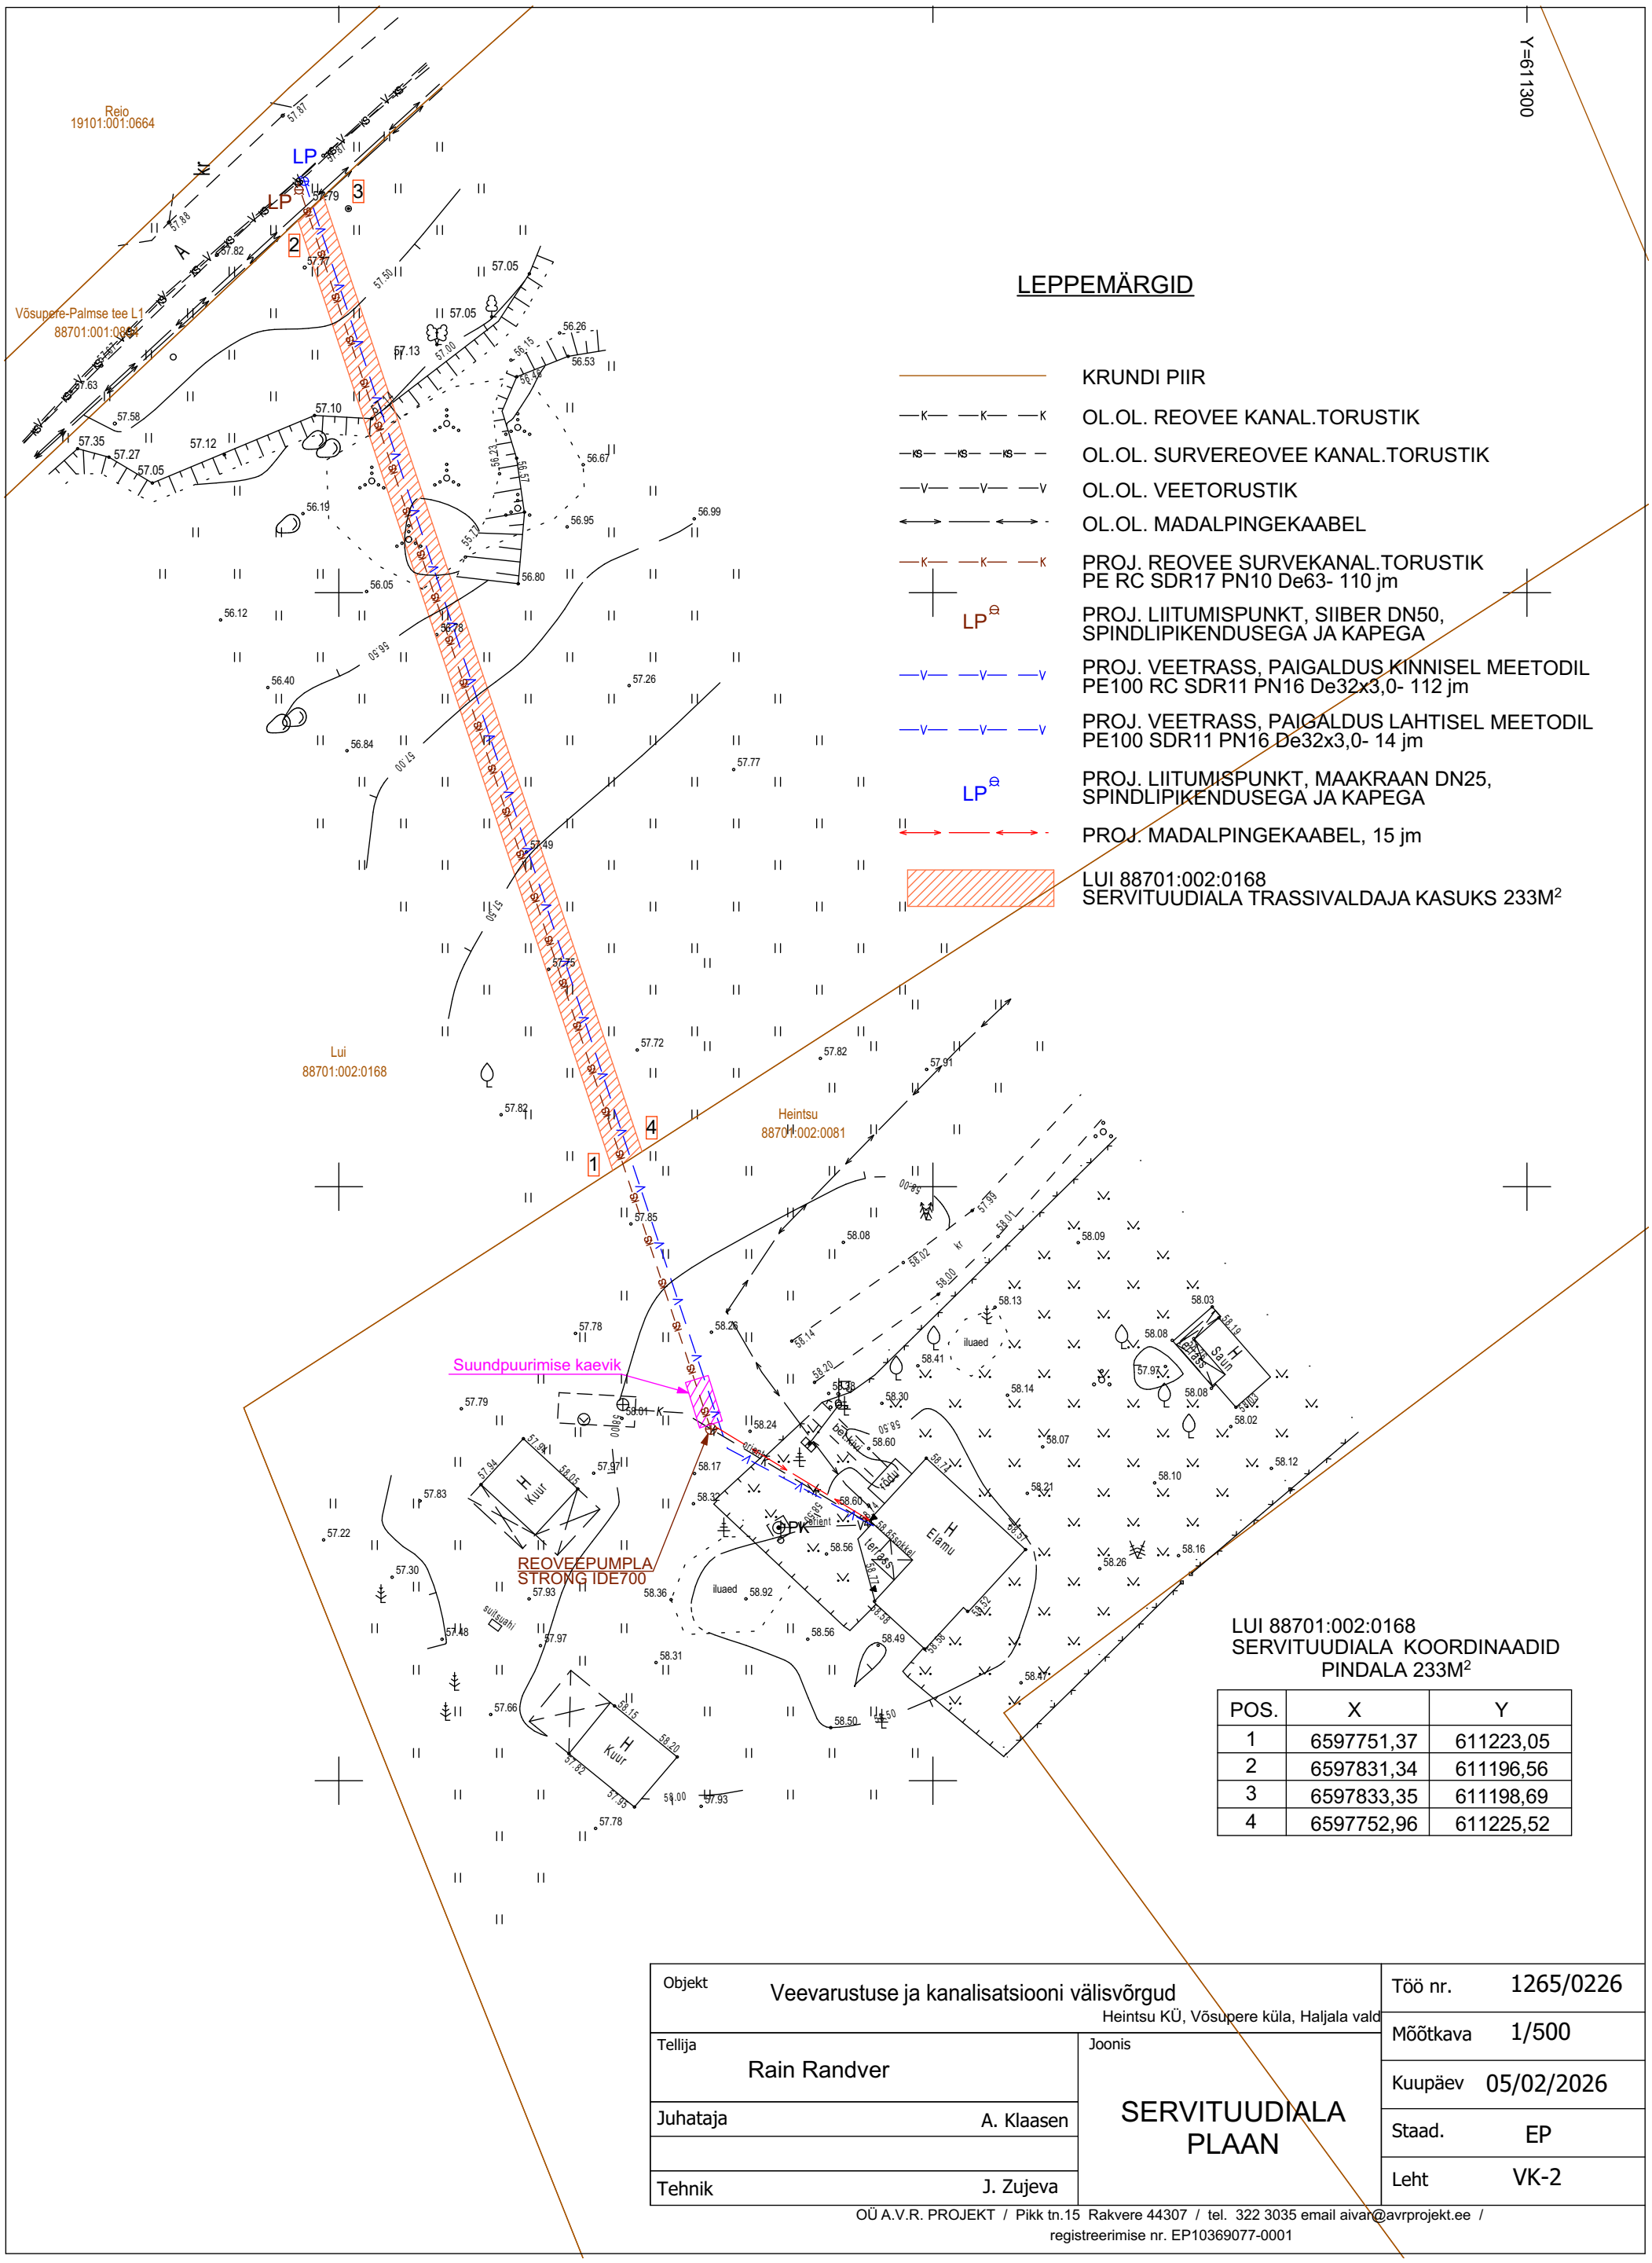

LUI 88701:002:0168
SERVITUUDIALA KOORDINAADID
PINDALA 233M^2

POS.	X	Y
1	6597751,37	611223,05
2	6597831,34	611196,56
3	6597833,35	611198,69
4	6597752,96	611225,52

Objekt	Veevarustuse ja kanalisatsiooni välisvõrgud Heintsu KÜ, Võsupere küla, Haljala vald	Töö nr.	1265/0226
Tellija	Rain Randver	Mõõtkava	1/500
Juhataja	A. Klaasen	Kuupäev	05/02/2026
Tehnik	J. Zujeva	Staad.	EP
Joonis	SERVITUUDIALA PLAAN	Leht	VK-2

OÜ A.V.R. PROJEKT / Pikk tn.15 Rakvere 44307 / tel. 322 3035 email aivar@avrprojekt.ee /
registreerimise nr. EP10369077-0001