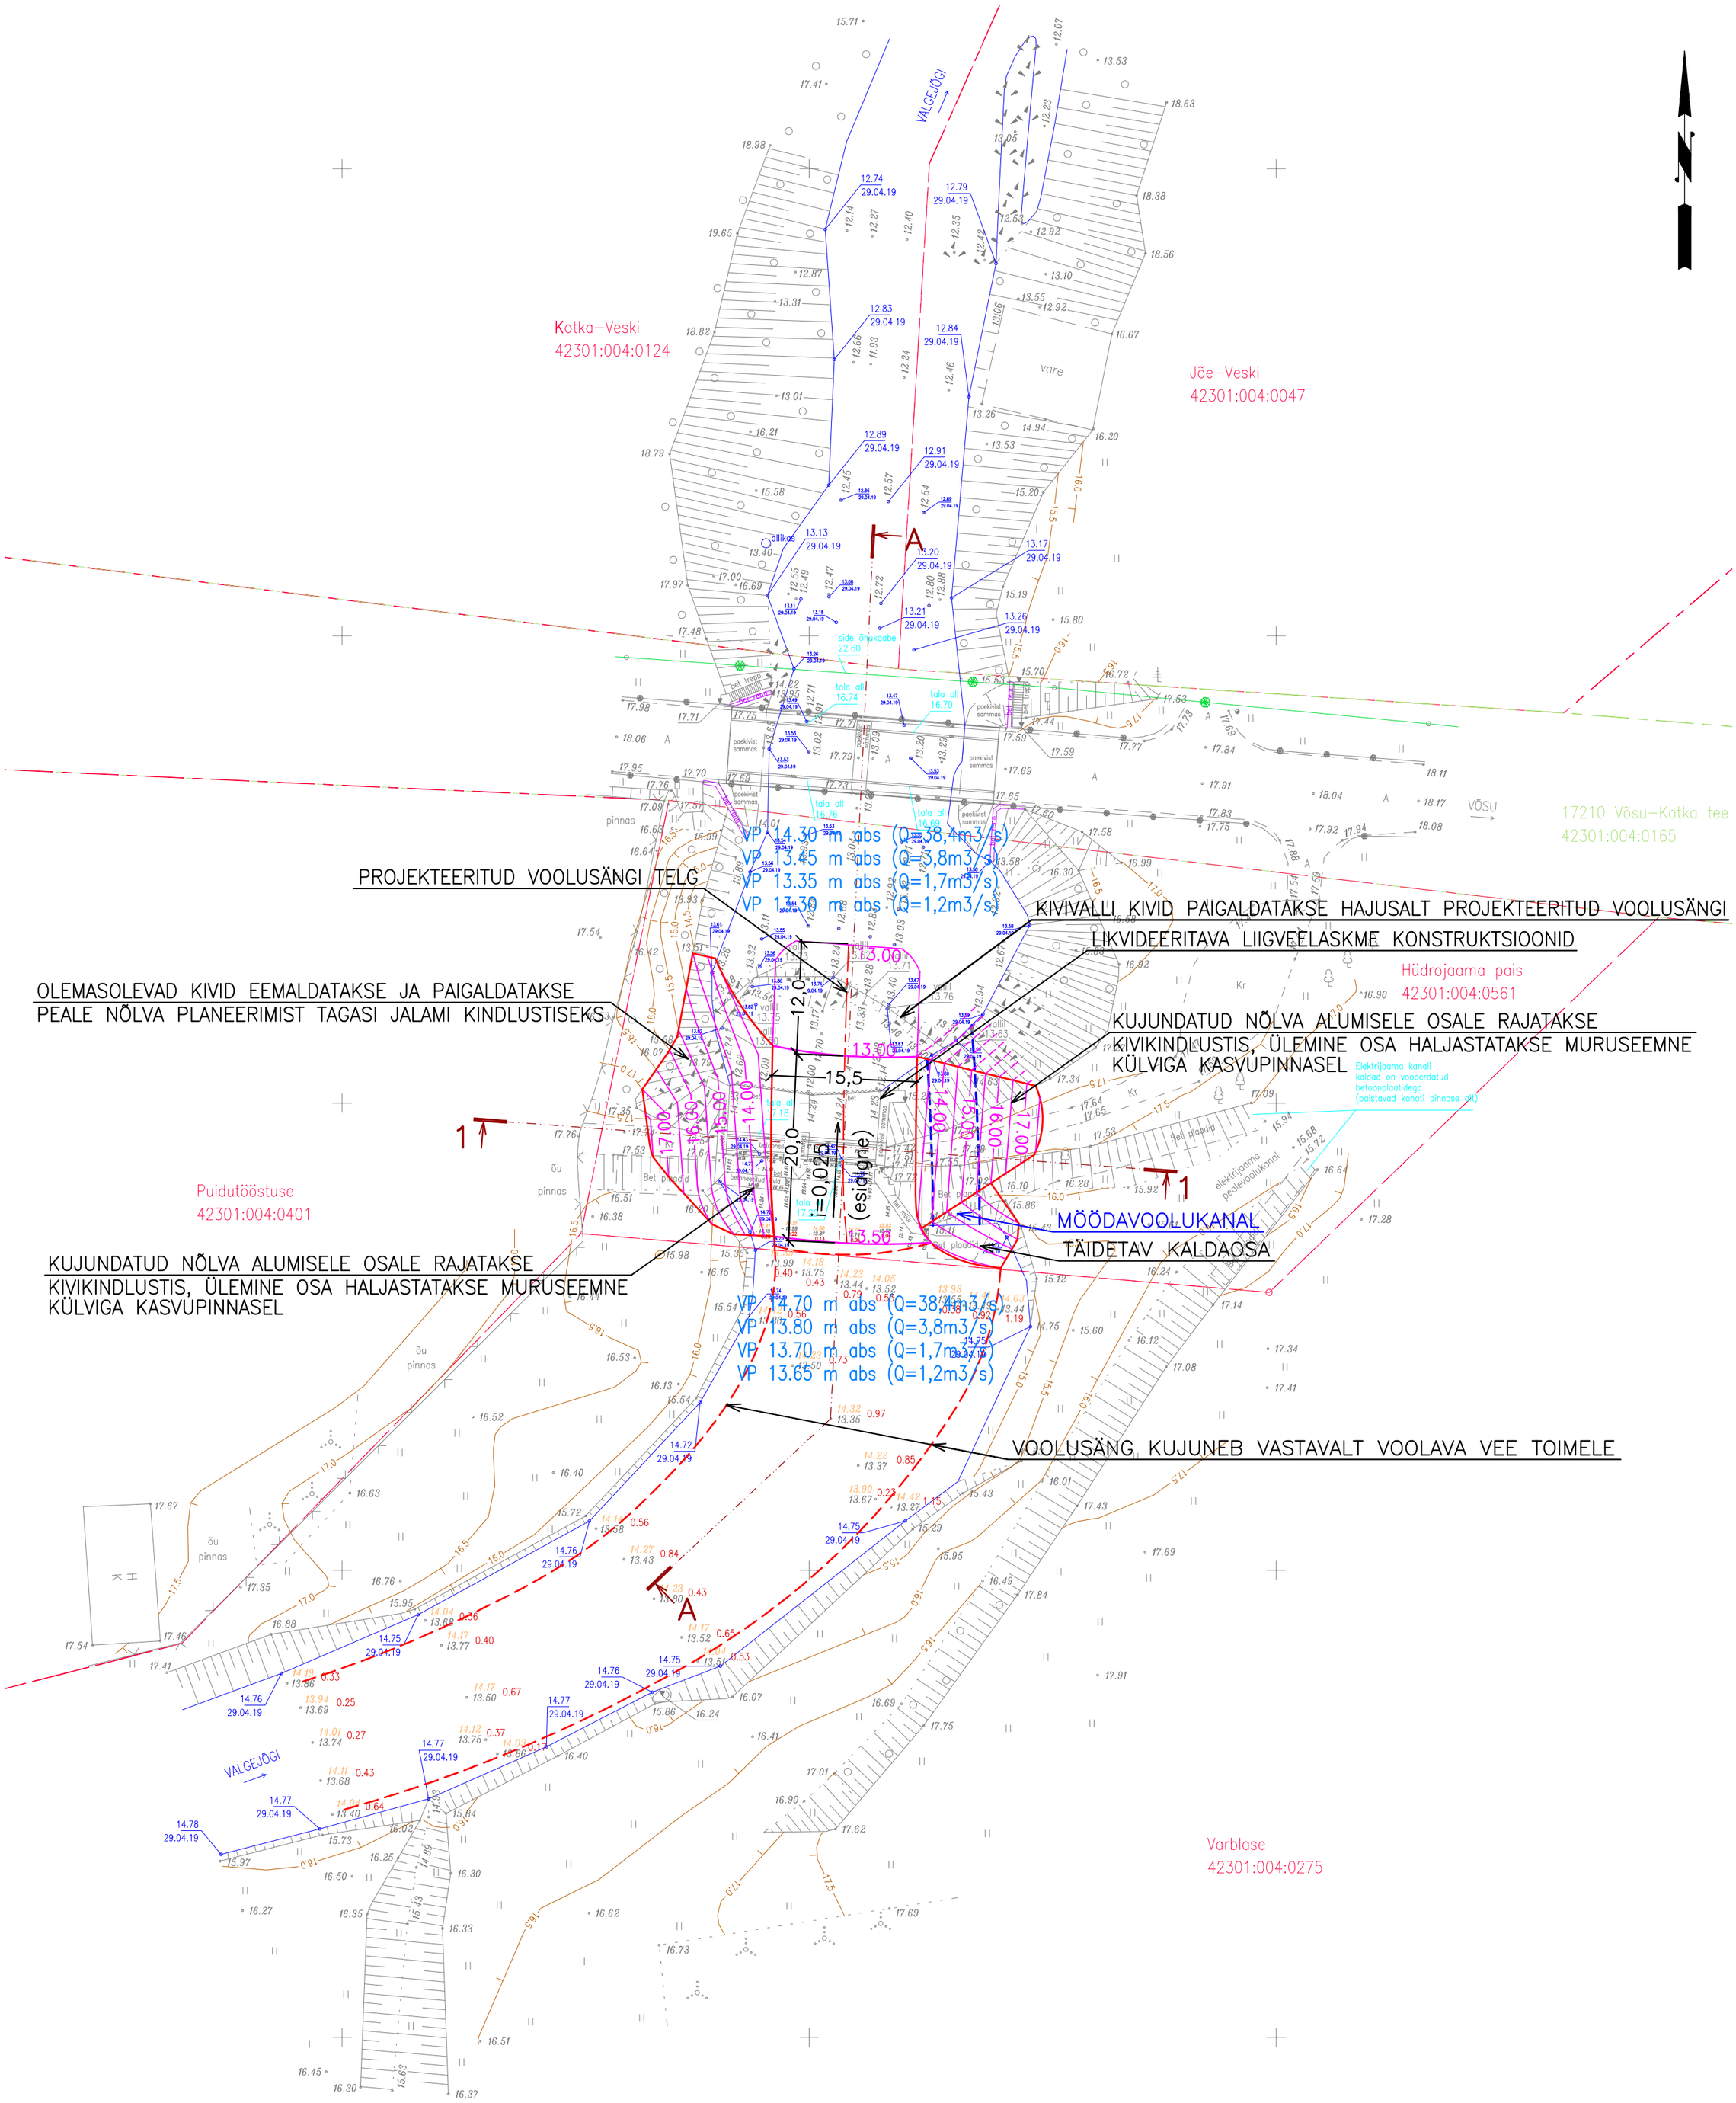


MÄRKUSED:

1. LÕIGE A–A JA LÕIGE 1–1 VT JOONIS EK–6–03
2. KONSTRUKTSIOONI KIRJELDUS, PÕHILSTE EHIITUSTÖÖDE MAHUD JA MATERJALIDE VAJADUS ON TOODUD SELETUSKIRJAS
3. ÜHIKUTA MÕÕDUD ON MEETRITES
4. KOORDINAADID L–EST'97 SÜSTEEMIS, KÕRGUSED EH2000 SÜSTEEMIS (EH2000=BK77+0,229m)

OBJEKTI ASUKOHT HARJU MAAKOND, KUUSALU VALD, KOTKA KÜLA	Töövõtja: Inseneribüroo Urmas Nugin OÜ Eesti Veeprojekt OÜ
PROJEKTIJUHT, PEAPROJEKTEERIJA Meelis Viirma	TÖÖ NIMI EELPROJEKTIDE JA KESKKONNAMÕJU EELHINNANGUTE KOOSTAMINE Kotka pais ja Nõmmeveski pais Valgejõel Kunda alumise HEJ, Kunda mõisa veski ja Aravuse kalakasvanduse pais Kunda jõel Linnamäe HEJ pais Jägala jõel
PROJEKTEERIJAD Jevgenia Pravdjukova Urmas Nugin	JOONISE NIMETUS KOTKA PAISU LAMMUTAMISE PLAAN, VARIANT 2
	TELLIJA TARTU ÜLIKOOL

KUUPÄEV	TÖÖ NUMBER	STAADIUM	MÕÕTKAVA	JOONIS	JOONISEID
09.08.2019	2019018	EP	1:500	AS-4-03	1/2