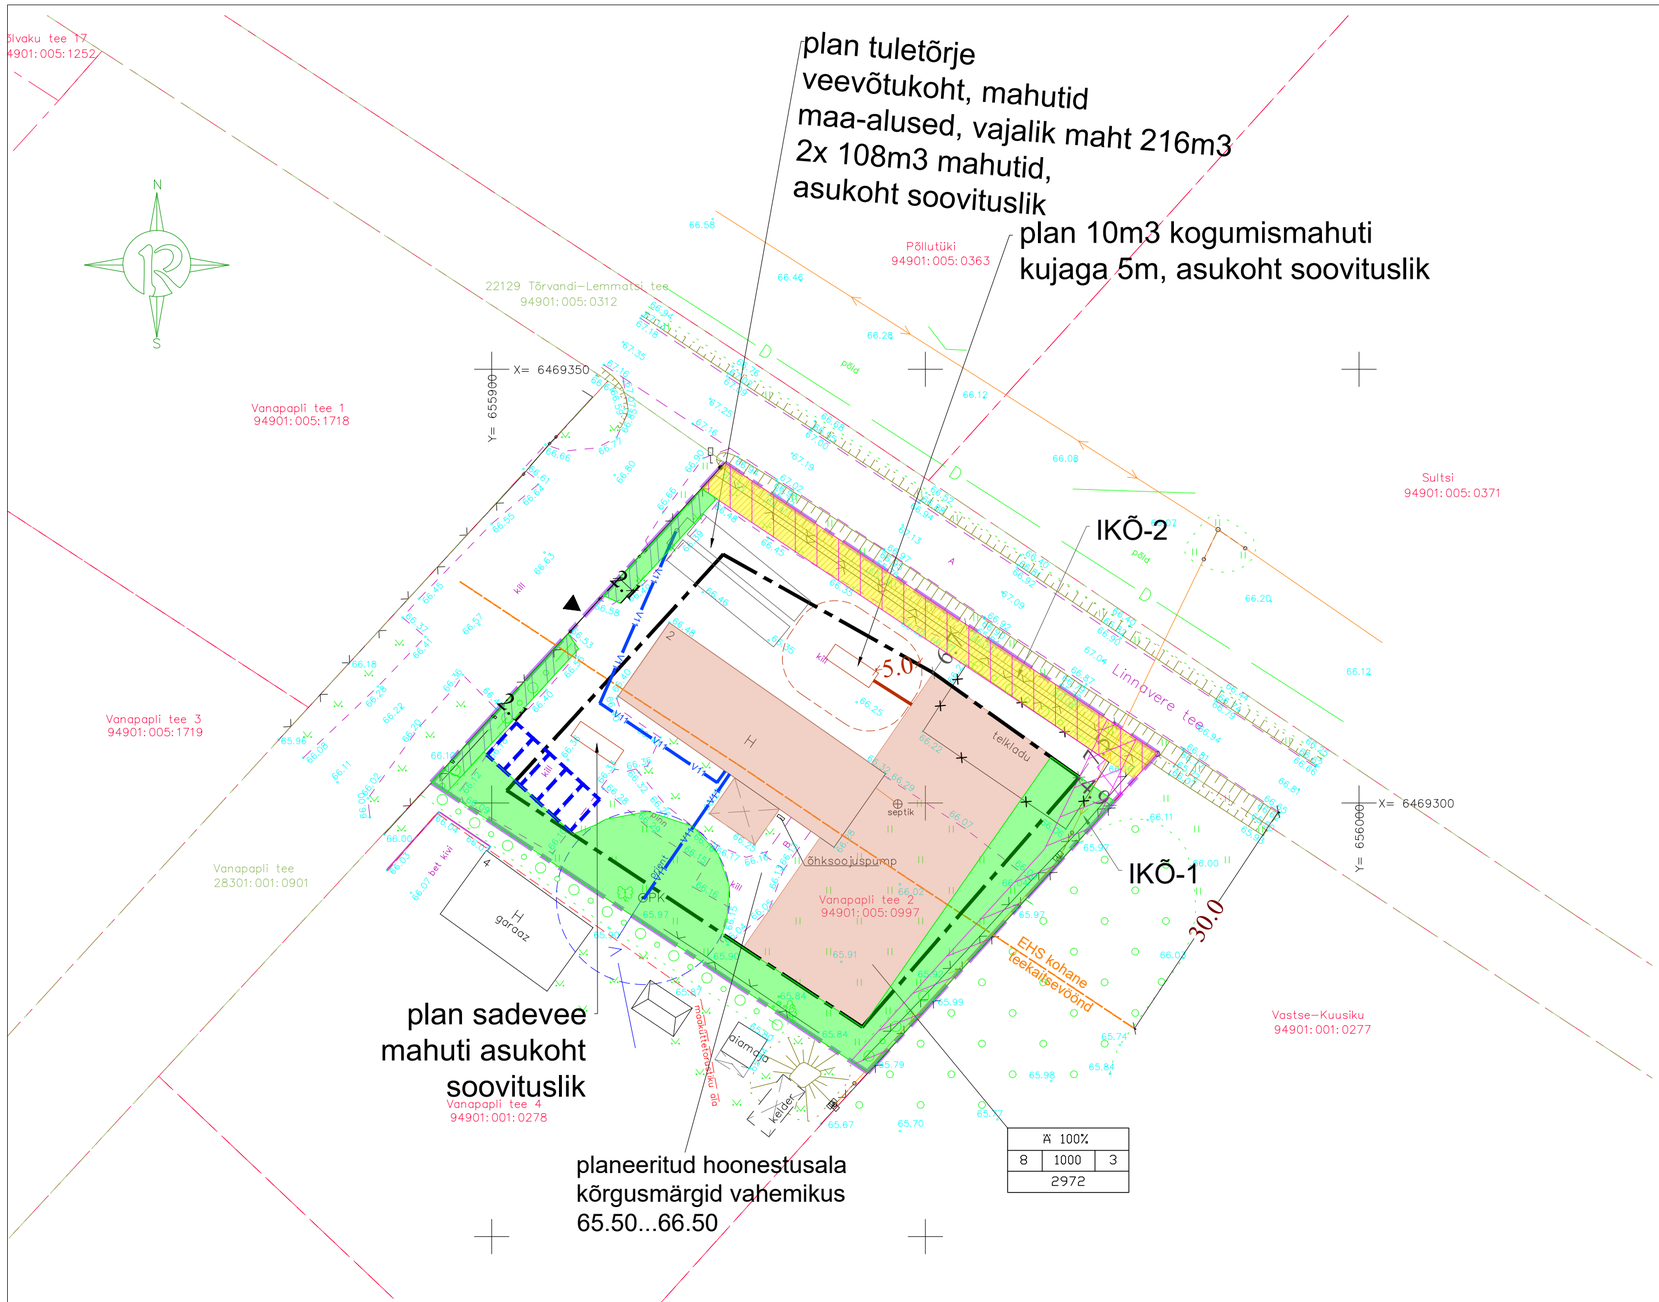

TINGMÄRGID

- planeeritava ala piir
- olemasolevad krundi piirid
- olemasolevad servituudi (IKÕ) alad
- planeeritud krundi hoonestusala
- planeeritud lumevallitamise alad
- planeeritud likvideeritav hoone
- planeeritud servituudi vajadusega ala
  planeeritud kergliiklustee jaoks
- planeeritav haljastus 10% krundi pinnast,
  millest 5% kõrghaljastus (soovituslik asukoht)
- planeeritav veetorustik kinnistusisene
  (asukoht soovituslik)
- planeeritav kanalisatsioonitorustik
  kinnistusisene (asukoht soovituslik)

GEOALUSE TINGMÄRGID

- Hoone, selle 1. koruse põhikontuur, korruselisus, otstarve ja maja nr
- Varikatus
- Teisaldatavad ehitused
- Maa-alune veetorustik
- Reovete kanalisatsiooni torustik
- Madalpingeõhuliin
- Drenaažitorustik
- Elektrikilp
- Puurkaev
- Kanalisatsioonikaev (luuk)
- Katendi liik
- Võrkaed
- Värav
- Hekk
- Lehtpuu
- Kõrgusmärk

Topo-geodeetiline alusplaan Radiaan OÜ töö nr 2022G24, 04.03.2024.

Geodeetilise alusplaani tingmärgid vaata Majandus- ja taristuministri 14.04.2016. a määrus nr 34 „Topo-geodeetilisele uuringule ja teostusmõõdistamisele esitatavad nõuded" Lisa 2

Visioon Projekt Osaühing Visioonprojekt reg 10481526 Kivinuki tee 5 Rae k Rae v Harjumaa 75310 tel +372 5017159 loona@visioonprojekt.eu	Lemmatsi külas asuva Vanapapli tee 2 maaüksuse detailplaneering. Kambja vald Tartumaa	
vastutav arhitekt Loona Lepp arhitekt Kaarel Mölder	Tehnovõrgud M 1:500	huvitatud isik: Life By You OÜ Plan ID: DP 23-009 joonis nr: 5