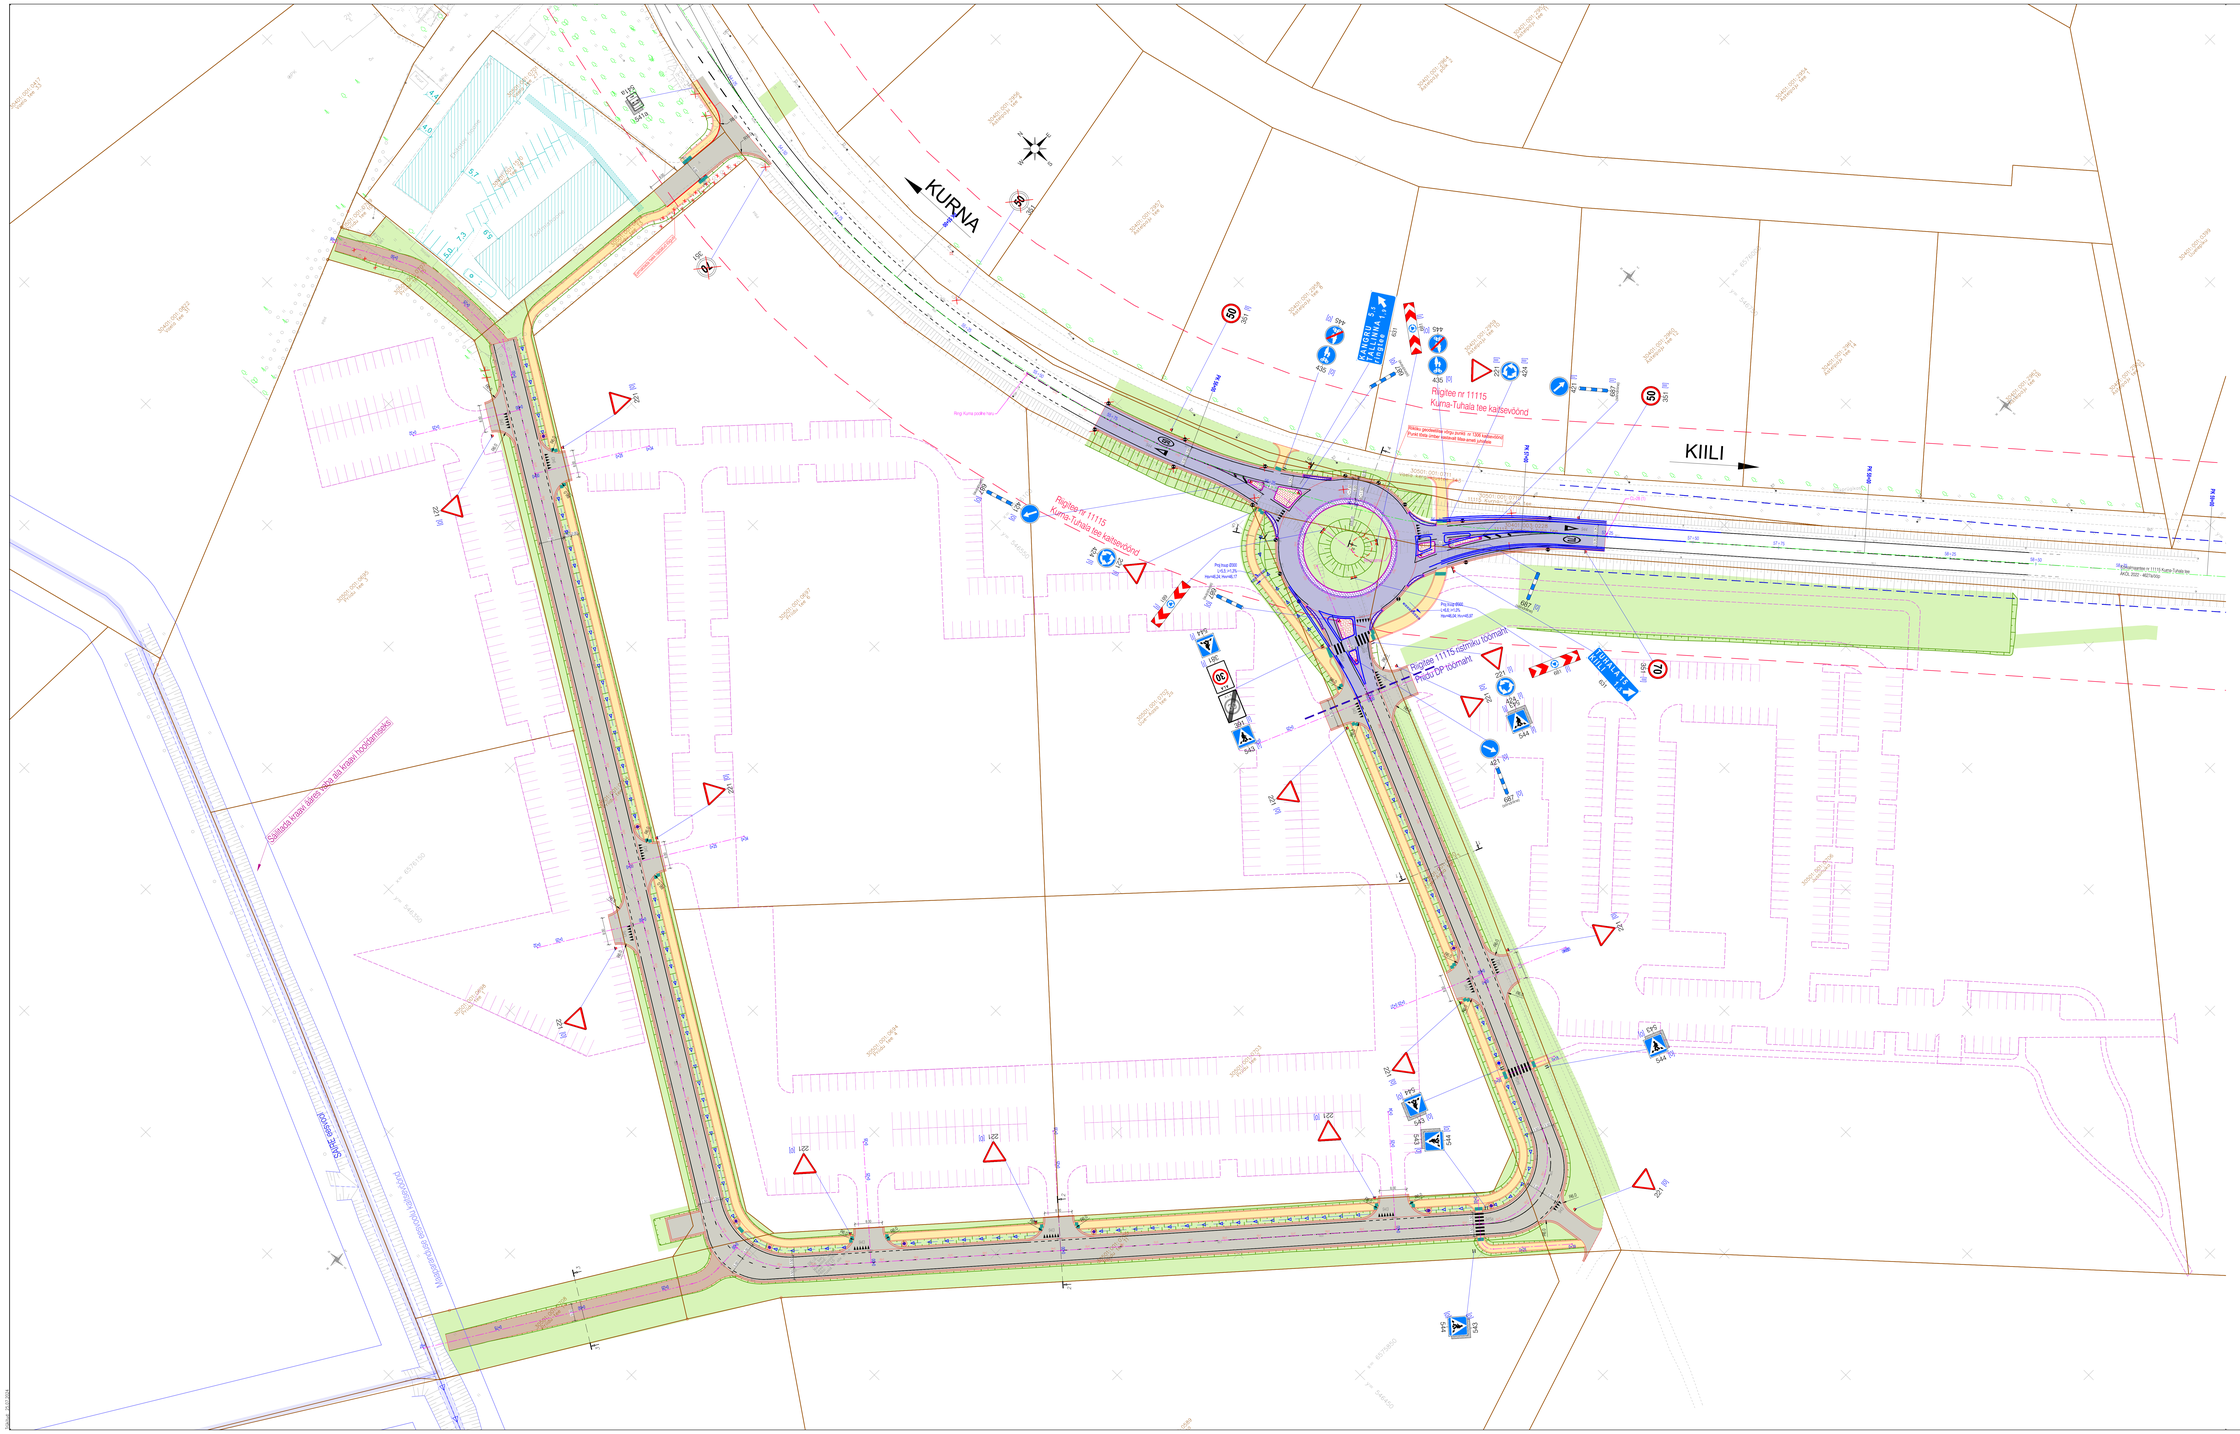
KURNA
KIILI
Riigitee nr 11115
Kurna-Tuhala tee kaitsevöönd
