


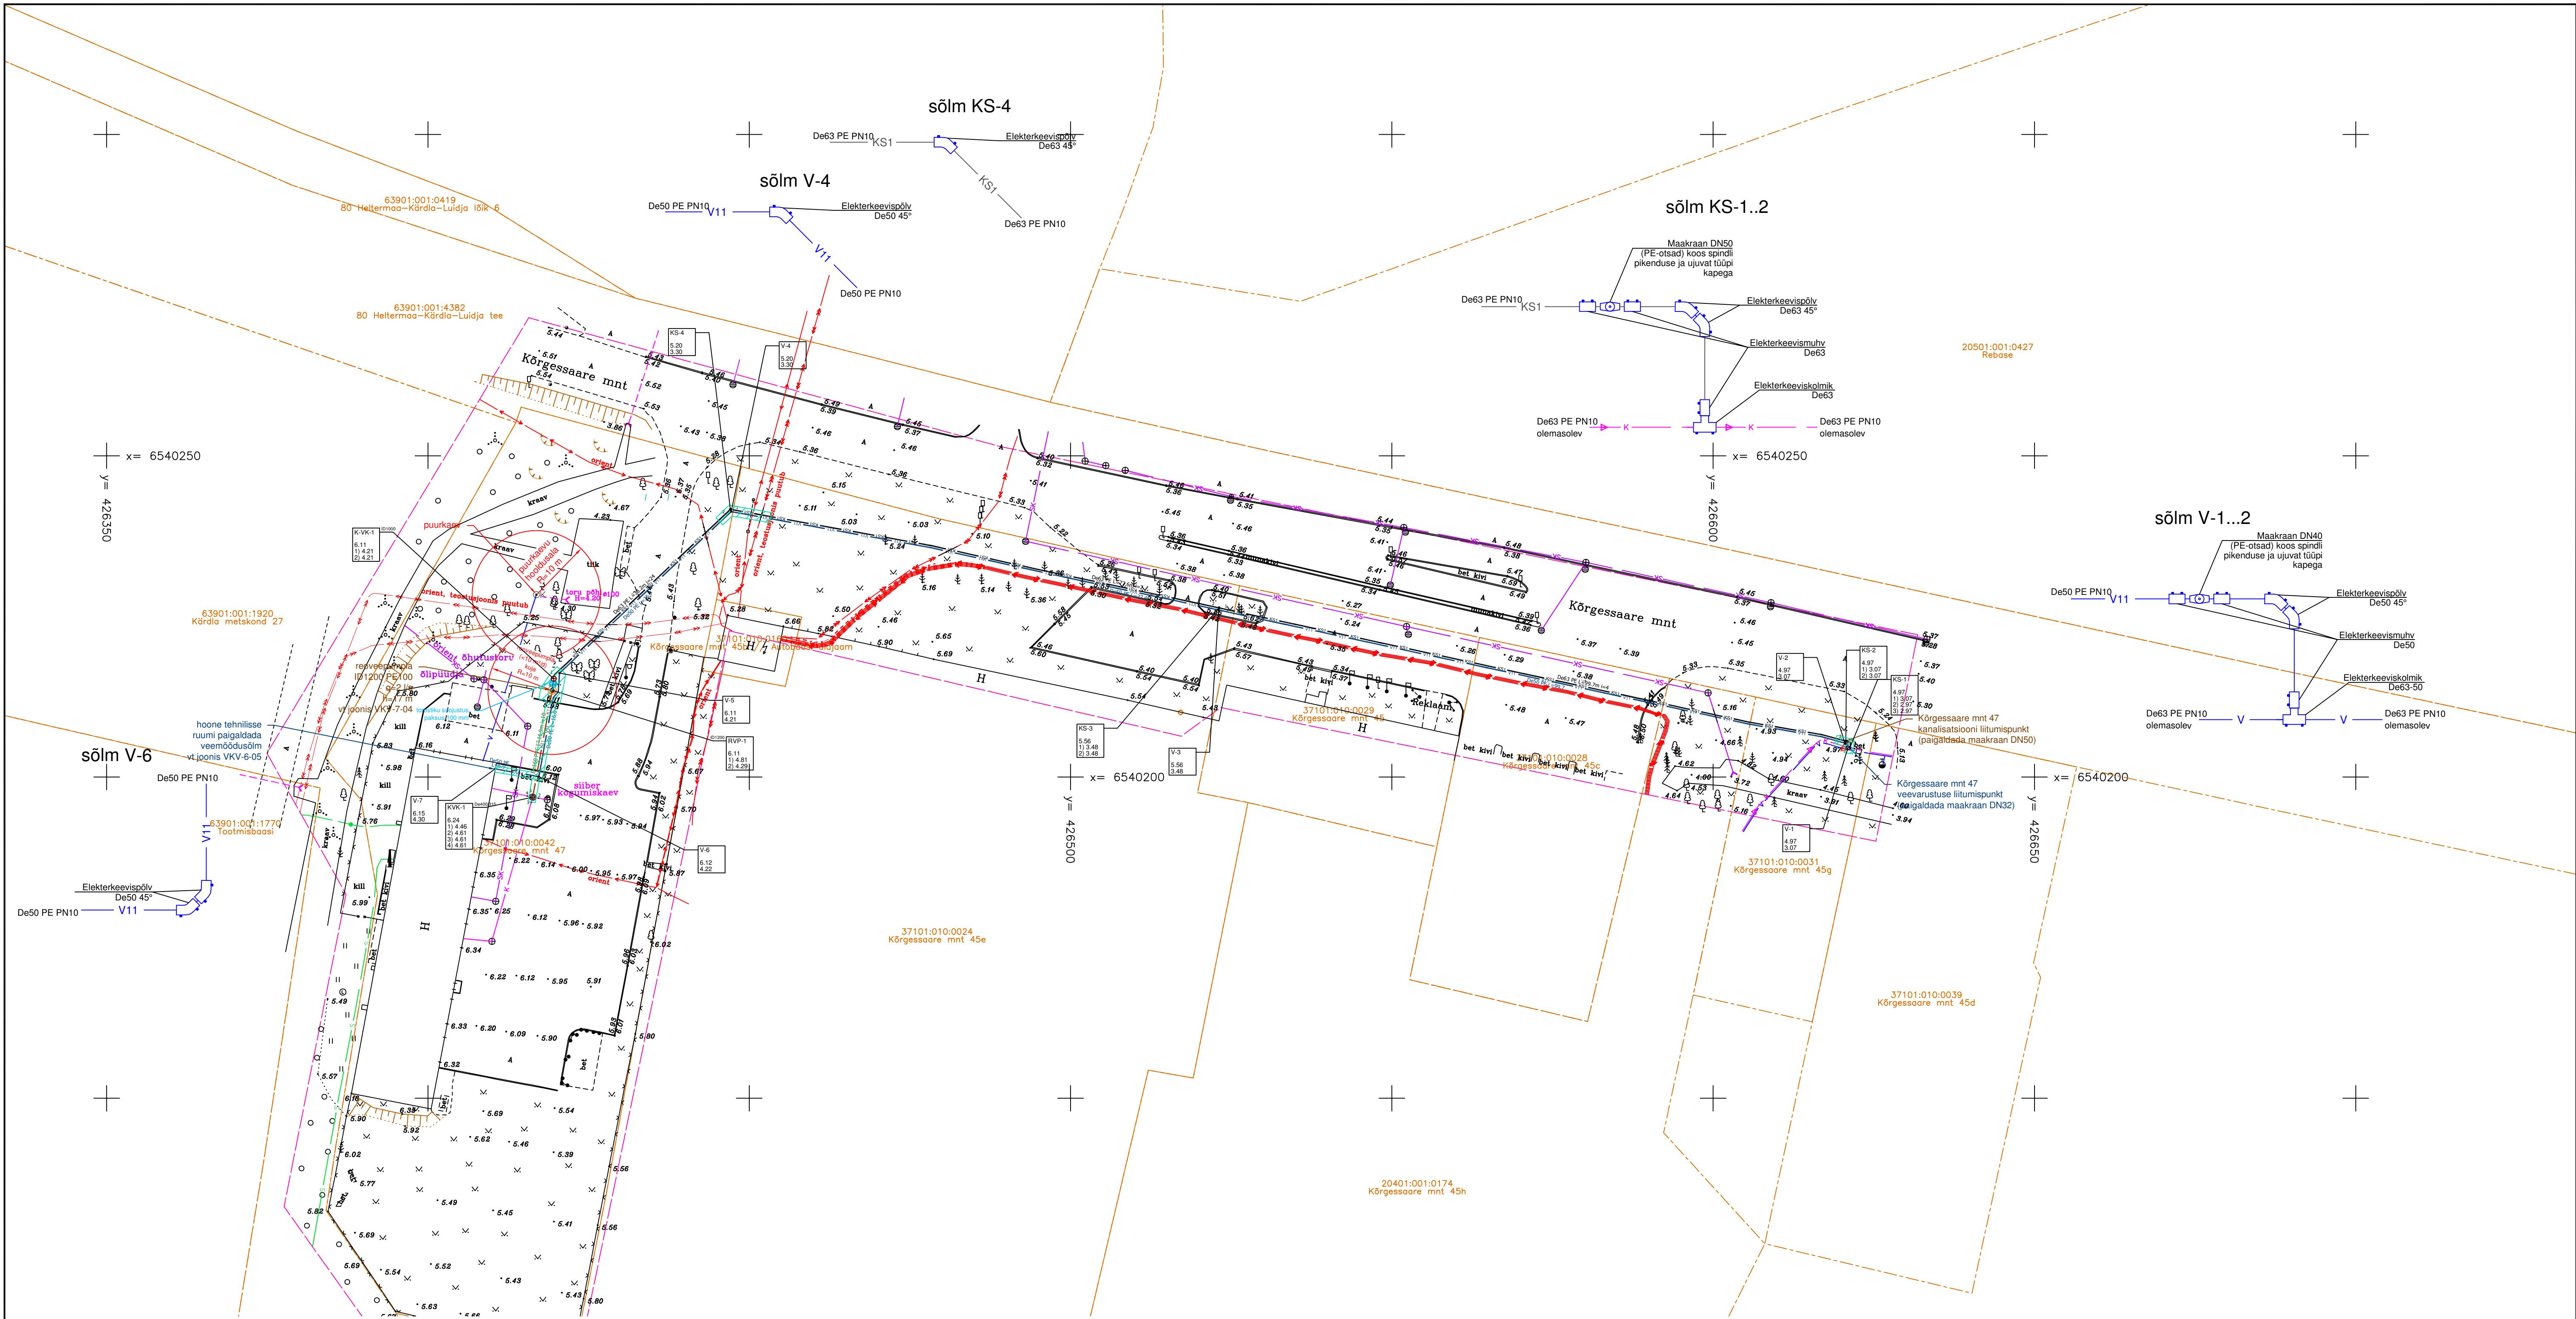

Tingmärgid
Veevarustus, kanalisatsioon
(Kuubik Projekt OÜ)

- Kanalisatsiooni vaatluskaev
- olemasolev toru
- Survekanalisatsiooni sõlm
- Kahega siiber
- Veetorstiku sõlm
- Reoveepumpla
- K11 — K11 — Projektieritav kanalisatsioon
- KS1 — KS1 — Projektieritav survekanalisatsioon
- V11 — V11 — Projektieritav veetoru
- ▨ Torustiku soojustus
- ▨ Torustiku kaevik

PROJEKTEERITUD SIIRKAEVU TÄHIS:	KVK-1
MAAPINNA KÕRGUSMÄRK:	94.80
VÄLJUVA TORU PÕHJA KÕRGUSMÄRK:	124.44
SSEERIVA TORU PÕHJA KÕRGUSMÄRK:	123.00
PROJEKTEERITUD KONTROLLKAEVU TÄHIS:	KVK-1
MAAPINNA KÕRGUSMÄRK:	94.80
VÄLJUVA TORU PÕHJA KÕRGUSMÄRK:	124.44
SSEERIVA TORU PÕHJA KÕRGUSMÄRK:	123.00
PROJEKTEERITUD REOVEEPUMPLA TÄHIS:	RP-1
MAAPINNA KÕRGUSMÄRK:	94.80
VÄLJUVA TORU PÕHJA KÕRGUSMÄRK:	124.44
SSEERIVA TORU PÕHJA KÕRGUSMÄRK:	123.00
PROJEKTEERITUD VEEBÕLME TÄHIS:	B-1
MAAPINNA KÕRGUSMÄRK:	94.80
VÄLJUVA TORU PÕHJA KÕRGUSMÄRK:	124.44
SSEERIVA TORU PÕHJA KÕRGUSMÄRK:	123.00
PROJEKTEERITUD SURVEKANALISATSIOONI SÕLM TÄHIS:	KS-1
MAAPINNA KÕRGUSMÄRK:	94.80
VÄLJUVA TORU PÕHJA KÕRGUSMÄRK:	124.44
SSEERIVA TORU PÕHJA KÕRGUSMÄRK:	123.00

OLEMASOLEVAD KOMMUNIKATSIOONID

- SK — OLEMASOLEV SADEMEVEETORUSTIK
- V — OLEMASOLEV VEETORUSTIK
- K — OLEMASOLEV KANALISATSIOONITORUSTIK
- S — OLEMASOLEV MADALPINGEKAABEL
- S — OLEMASOLEV SIDEKANALISATSIOON
- S — OLEMASOLEV SIDEKAABEL
- K — OLEMASOLEV KESKPINGE OHULIIN
- K — OLEMASOLEV SURVEKANALISATSIOONITORUSTIK
- S — OLEMASOLEV MADALPINGE OHULIIN
- S — OLEMASOLEV KESKPINGEKAABEL

MÄRKUSED:

- Koordinaadid LEST 97 süsteemis, kõrgused EH2000. süsteemis.
- Kinnistupiirid, Maa- ja Ruumimõõdet august 2026.a.
- Võlühõõ oeg 21–24.08.2026.a.
- Mõõdistamine tugineb Geosoft OÜ GPS püsijaomade võrgule ja Rp8749 (H=6.057).

REIB ADDRESS: A. ADAMSONI 26, 10137 TALLINN tel. 733 7150, reib@reib.ee, www.reib.ee MTR Reg. nr EG10434933-0001 Proj. juht K. Rebane Teostas I. Hein Teostas EKR Kontrollis E. Leismann EKR 7 Inseneribüroo REIB OÜ Tallinna Geodeesiaosakond	TÖÖ NR TT-7496 2026 TÖÖ NIMI: Kärda Päästekomando topo-geodeetilised uurimistööd OBJEKT: Kärda Päästekomando vee- ja kanalisatsioonihendus ASUKOHT: Hiiumaakond, Hiiumaa vald Kärda linn LEHT 1 LEHTI 1 MÕÖTKAVA 1:500 JONIS: MAA-ALA PLAAN TEHNIVÕRKEDEGA
---	---

MÄRKUSED:

- Kavamistõõd lähemal kui 2 m olemasolevatest kommunikatsioonidest teha käitsi.
- Enne kaevamistõõde alustamist hankida kaevamistõõde luba ja kutsuda kohale kommunikatsioonide valdajate esindajad, kaevamistõõde teostamisel järgida kommunikatsioonide valdajate juhiseid.
- Torustike ühenduspunktilist (kinnistul Kõrgessaare mnt 45g) kuni kinnistul asuva reoveepumplani rajada torustikud kinnise meetodiga.
- Välisvõrkude projekti koostamise aluseks on:
 - Rakendusgeodeesia ja Ehitusgeoloogia Inseneribüroo OÜ poolt koostatud topo-geodeetiliste uurimistõõde aruanne töö nr TT-7496 (24.08.2026), koordinaadid L-EST 97 süsteemis, kõrgused EH2000 süsteemis.
 - Kärda Veevärk AS tehnilised tingimused 20.03.2026 nr 2414.
 - Katete taastamine lahendatud tee-ehituslikus projektis.

MUUTUS	KUUPÄEV	INITS.	ALLKIRI	MUUTUSE SISU
TÖÖ NIMETUS:	Kärda Päästekomando liitumine ühisveevõrgi ja kanalisatsiooniga			
OBJEKT:	Kõrgessaare mnt 47, Kärda linn, Hiiumaa vald, Hiiumaakond			
JONIS:	Asendiplaan. Veevarustus ja kanalisatsioon			
PEAPROJEKTEERLJA:	KUUBIK PROJEKT OÜ (EEP001276)	Teadusparki tn 9 Tartu linn, Tartu linn maakond 51014		
VAST. SPETSIALIST:	Janno Paris e-mail: janno@kuubikprojekt.ee	TÖÖ NR:	2623	STAADIUM:
		LEHT:	VKV-4-01	MÕÖTKAVA:
			1:500	KUUPÄEV:
			18.09.2026	