
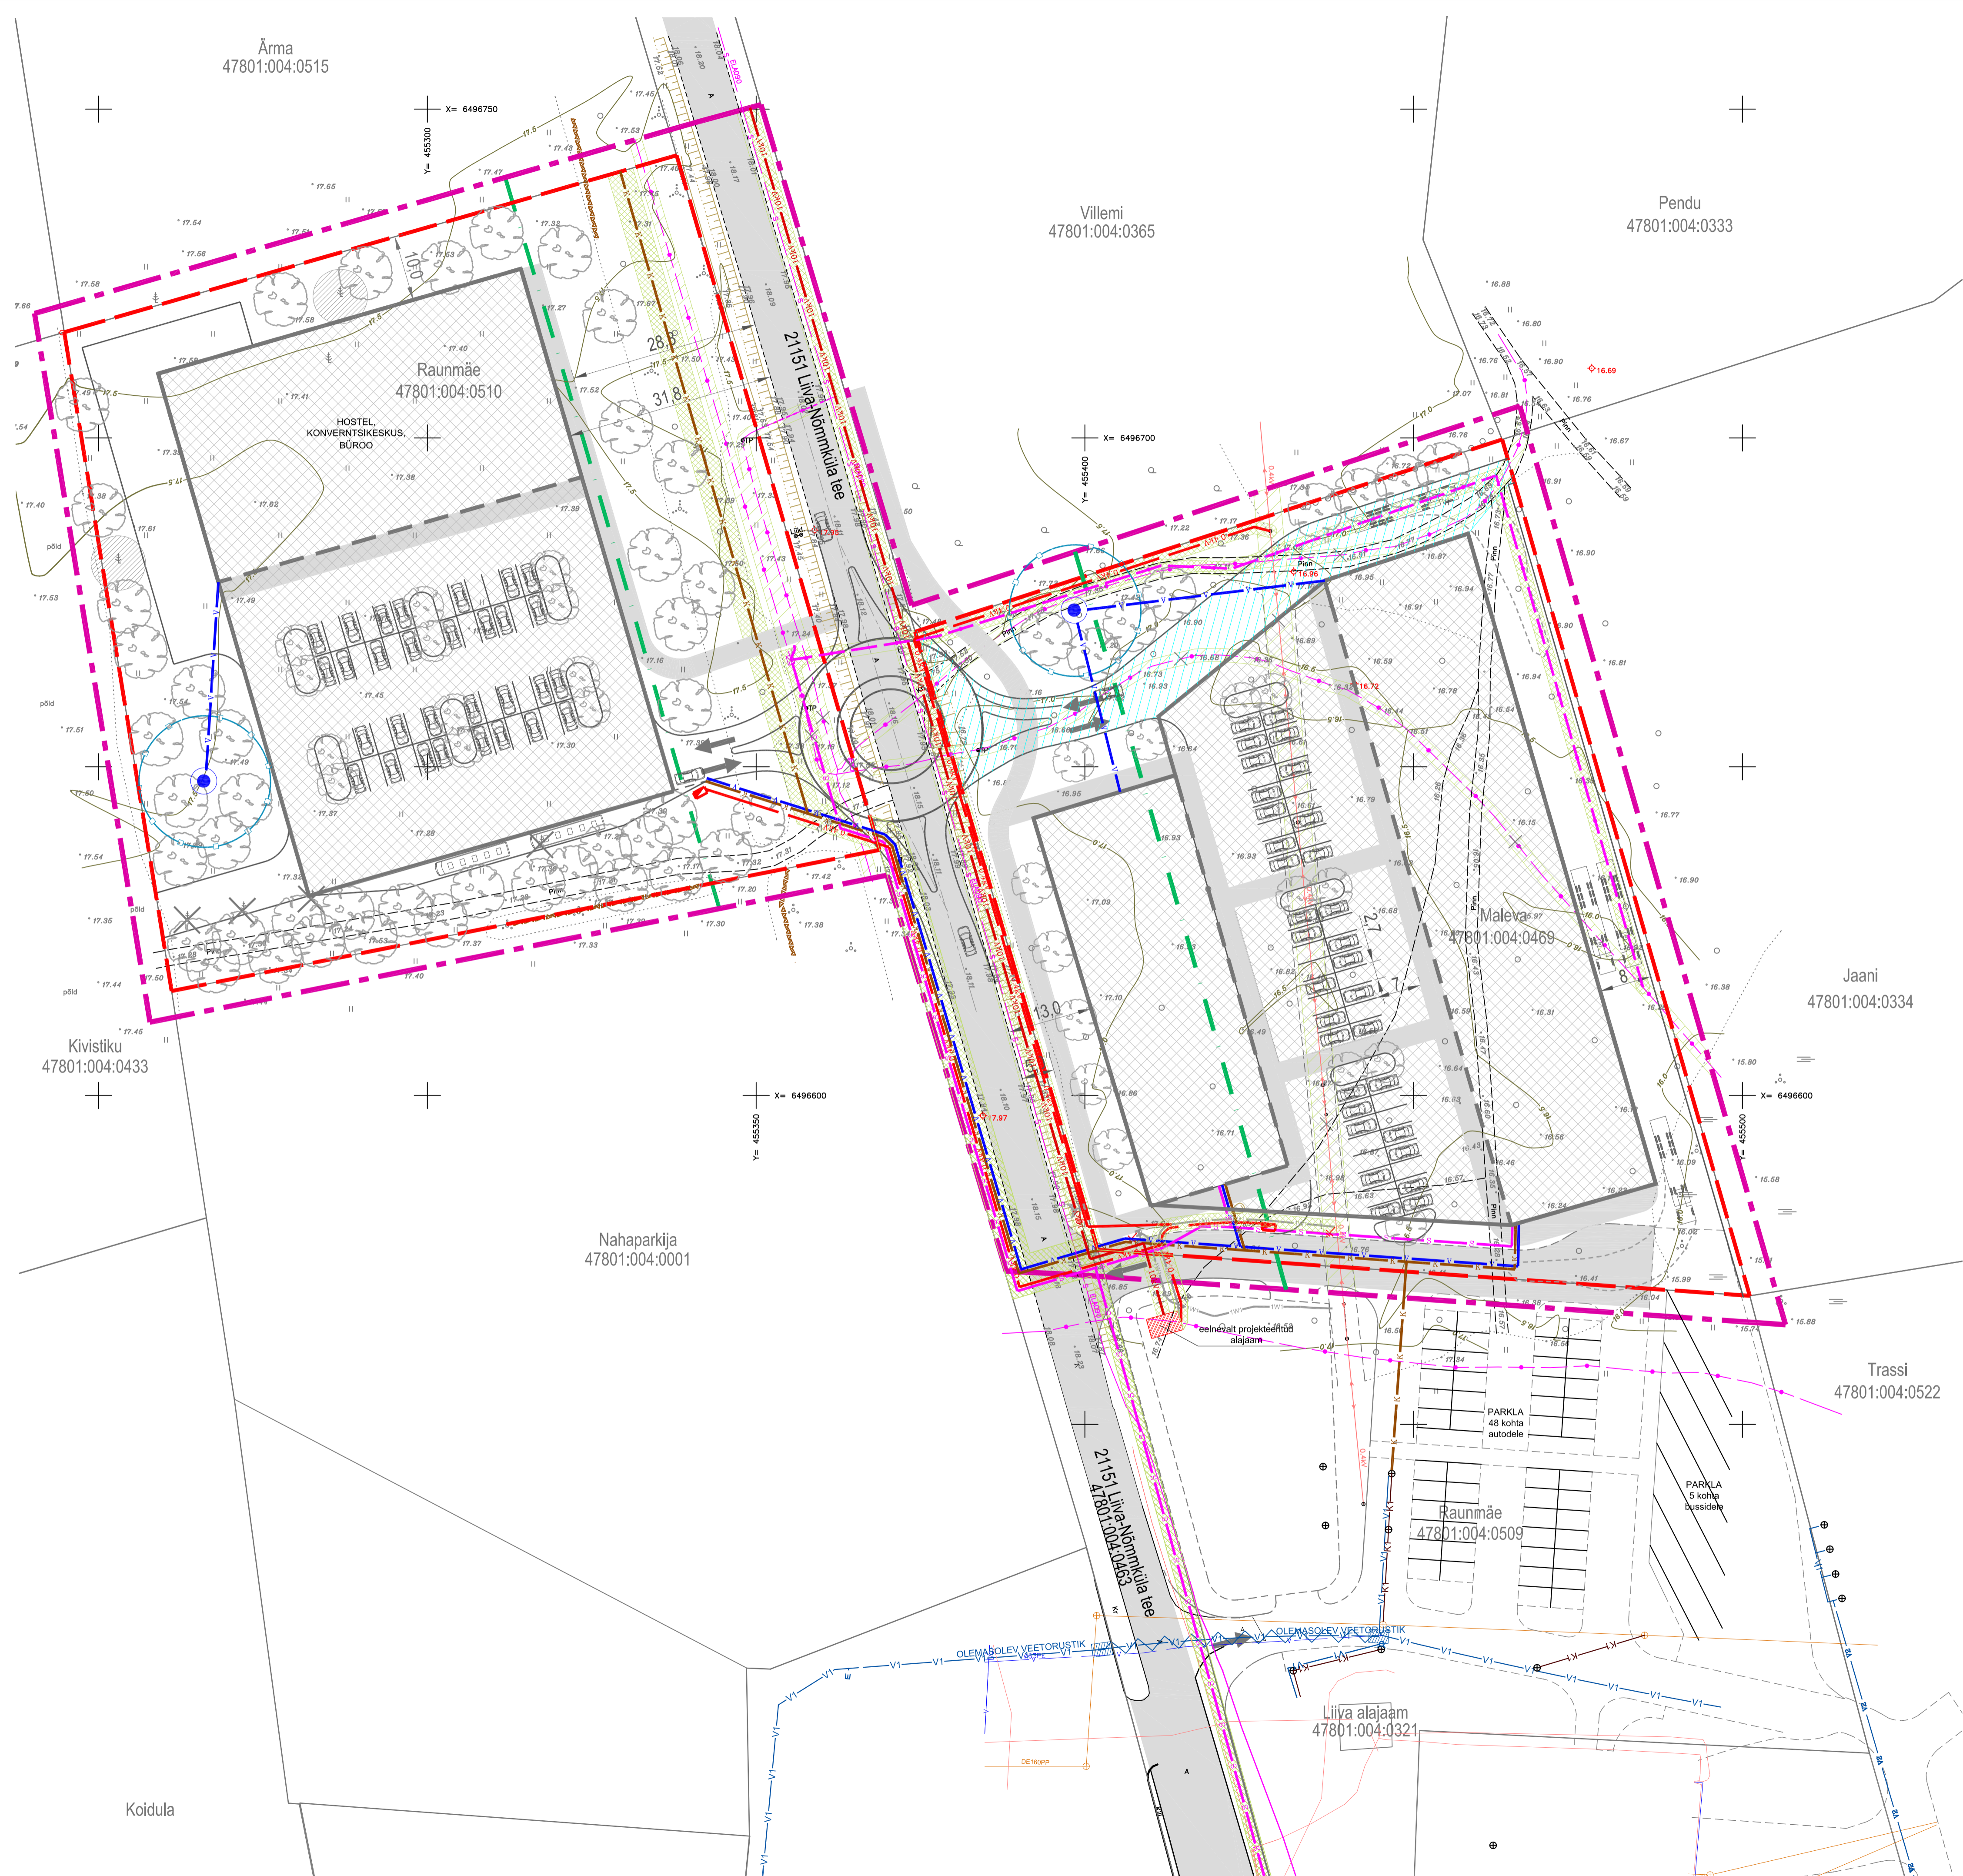


TEHNOVÕRKUDE JOONIS

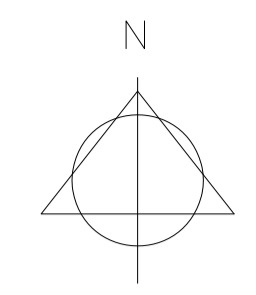

- LEPPEMÄRGID:**
- PLANI ALA PIIR
 - OLEMASOLEV PIIR
 - PLANEERITAVA KRUNDI PIIR
 - OLEMASOLEV MAANTEE
 - OLEMASOLEV ÜKSIK PUU
 - SEADUSJÄRNE TEEKAITSEVÕNDI PIIR
 - OLEMASOLEV SIDEKABEL
 - OLEMASOLEV SIDEKANAL
 - OLEMASOLEV MADALPINGEMAA OHULIN
 - SEADUSJÄRNE TEHNORAJATISTE KITSENDUSE ALA
 - TULETÕRJEKLADEST PÕHJUSTATUD EHTUSPIIRANGUTEGA ALA
 - (LIIVA Keskuse Projektierimistööd Klotoid OÜ Töö nr. 441017)
 - EELNEVALT PROJEKTEERITUD TEEDE JA PARKLAD
 - EELNEVALT PROJEKTEERITUD TÄNAVALGUSTUS
 - EELNEVALT PROJEKTEERITUD ELEKTRI MAAKAABEL
 - EELNEVALT PROJEKTEERITUD ALAJAAM
 - EELNEVALT PROJEKTEERITUD VEETORUSTIK
 - EELNEVALT PROJEKTEERITUD KANALISATSIOONITORUSTIK
 - LKVIDEERITAV VÕI ÜMBERTÕSTATAV OBJEKT
 - PLANEERITUD HOONESTUSALA
 - PLANEERITUD HOONE SOOVITUSLIK ASUKOHT (KONFIGURATSIOON TINGLIK)
 - PLANEERITUD SÕIDUTEED, KRUNDISISESED TEEDE JA PARKLA ALAD
 - JUURDEPÄÄSUTEE SERVITUUDI VAJADUS
 - PLANEERITUD JALAKÄIGUALA
 - PLANEERITUD KÕRHALIIGUSTUS
 - PLANEERITUD SÕIDUVAHETUSE PÄRKIMINE
 - PLANEERITUD BUSSIDE PÄRKIMINE
 - PLANEERITUD PUURKAEV
 - PLANEERITUD VEETORU
 - PLANEERITUD KANALISATSIOONI TORU
 - PLANEERITUD LITUMISKILP
 - PLANEERITUD MADALPINGEKABEL
 - PLANEERITUD SIDEKAPP
 - PLANEERITUD SIDEKANALISATSIOON
 - PLANEERITUD SIDEKABEL
 - PERSPEKTIIVNE 10 kV MAAKAABEL
 - PUURKAEVU PLANEERITUD SANITAARKAITSEALA
 - TEHNORAJATISTE SERVITUUDI VAJADUS

MÄRKUSED:
 1. ALUSPLAANI KASUTATUD KLOTOID OÜ POOLT DETSEMBRIS 2017 MÕODISTATUD GEODEETILIST ALUSPLAANI, TÖÖ NR. 106-17-G
 2. JOONISEL KUJUTATUD RUUMILAHENDUS ON TINGLIK JA TÄPSUSTATAKSE EHTUSPROJEKTIDEGA
 3. JOONISTE JUURDEPÄÄSUTEEDE LAHUTAMATU OSANA SELETUSKIRI
 4. JOONISTE VÄLJATRÜKID ON VALGUS- JA NISKUSTUNDLIKUD

Töö nr.	090218			Taotleja:	MUHU VALLAVALITSUS		
PROJEKTUJUHT	I. HIMMIST			SAARE MAAKOND	LEHT	LEHTI	
PLANEERIJAL	P. HEIN			MUHU VALD	PLAN.	5	
Kuupäev	02.04.2019			LIIVA KÜLA		5	
				MALEVA JA RAUNMÄE MAAÜKSUSTE			
				DETAILPLANEERING			
				TEHNOVÕRKUDE JOONIS			

