


Pos.nr	Aadressi ettepanek	Krundi plan. suurus m ²	Krundi plan. sihtotstarve (katastrikuse liik)	Moodustatakse kinnistutest või riigi maale	Liidetavate- lahutatavate osade suurused m ²	Osade senine sihtotstarve (katastrikuse liik)
1	Angerja tee 38	11 614	T80/Ä20	Angerja tee 38 72701:001:0751	11 614	T/Ä
2	Angerja tee 40	12 160	T80/Ä20	Angerja tee 40 72701:001:0739	12 160	T/Ä
3	Angerja tee 42	18 000	T80/Ä20	Angerja tee 42 72701:001:0735	18 000	T/Ä
4	Angerja tee 53	33 360	T80/Ä20	Angerja tee 53 72601:001:0291	33 360	T/Ä
5	Angerja tee 57	12 989	T80/Ä20	Angerja tee 57 72701:001:0738	9 165	T/Ä
				Lutsu 72501:001:1060	22 015 - 18 191	M
6	Angerja tee 59	18 750	T80/Ä20	Angerja tee 59 72501:001:0720	23 183 - 4 646	T/Ä
				Lutsu 72501:001:1060	22 015 - 21 802	M
7	Angerja tee 61	21 264	T80/Ä20	Angerja tee 59 72501:001:0720	23 183 - 19 793	T/Ä
				Lutsu 72501:001:1060	22 015 - 4 141	M
8	Angerja tee 44	8 486	T100	Angerja tee 44 72701:001:0748	8 763 - 277	T
9	Angerja tee 46	27	T100	Angerja tee 44 72701:001:0748	8 763 - 8 736	T
10	Angerja tee L4	14 672	L100	Angerja tee L4 72701:001:0753	717	L
				Angerja tee L5 72701:001:0752	1 049	L
				Angerja tee L6 72701:001:0747	2 086	L
				Angerja tee L7 72701:001:0746	6 523	L
				Angerja tee L8 72701:001:0745	2 687	L
				Angerja tee 59 72501:001:0720	23 183 - 21 927	T/Ä
				Angerja tee 44 72701:001:0748	8 763 - 8 513	T
				Lutsu 72501:001:1060	22 015 - 21 911	M
11	riigile võõrandatav maa	10 225	L100	8 Tallinn-Paldiski tee L11 72501:001:1059	10 225	L

	KAVANDATAVA DETAILPLANEERINGU ALA PIIR
	TEEKAITSEVÕÕNDI PIIR
	KATASTRILÜKSUSE PIIR
	MOODUSTATAVA KRUNDI PIIR
	PLANEERITAVA MAAPEALSE HOONESTUSALA PIIR
	KAVANDATAVA HOONE ASUKOHA ETTEPANEK
	OLEMASOLEV HOONE
	OLEMASOLEV TEHNOPARGI SISENE ASFALKATTEGA SÕIDUTE
	PLANEERITAV TEHNOPARGI SISENE ASFALKATTEGA SÕIDUTE
	PLANEERITAV TEHNOPARGI SISENE ASFALKATTEGA KÕNNITE
	PLANEERITAV ALLIKA TEHNOPARGI ÜHENDUSTEE
	VAREMPROJEKTEERITUD RINGRISTMIKUGA
	PLANEERITAV KERGLIIKLUSTEE ÜHENDUS
	VAREMPROJEKTEERITUD RINGRISTMIKUGA
	VAREMPROJEKTEERITUD SÕIDUTE
	VASTAVALT ROADPLAN OÜ TÖÖLE NR 21059
	VAREMPROJEKTEERITUD KERGLIIKLUSTEE
	VASTAVALT ROADPLAN OÜ TÖÖLE NR 21059
	VAREMPROJEKTEERITUD MÜRATÕKKESEIN
	VASTAVALT ROADPLAN OÜ TÖÖLE NR 21059
	KAVANDATAV JUURDEPÄÄS KRUNDILE

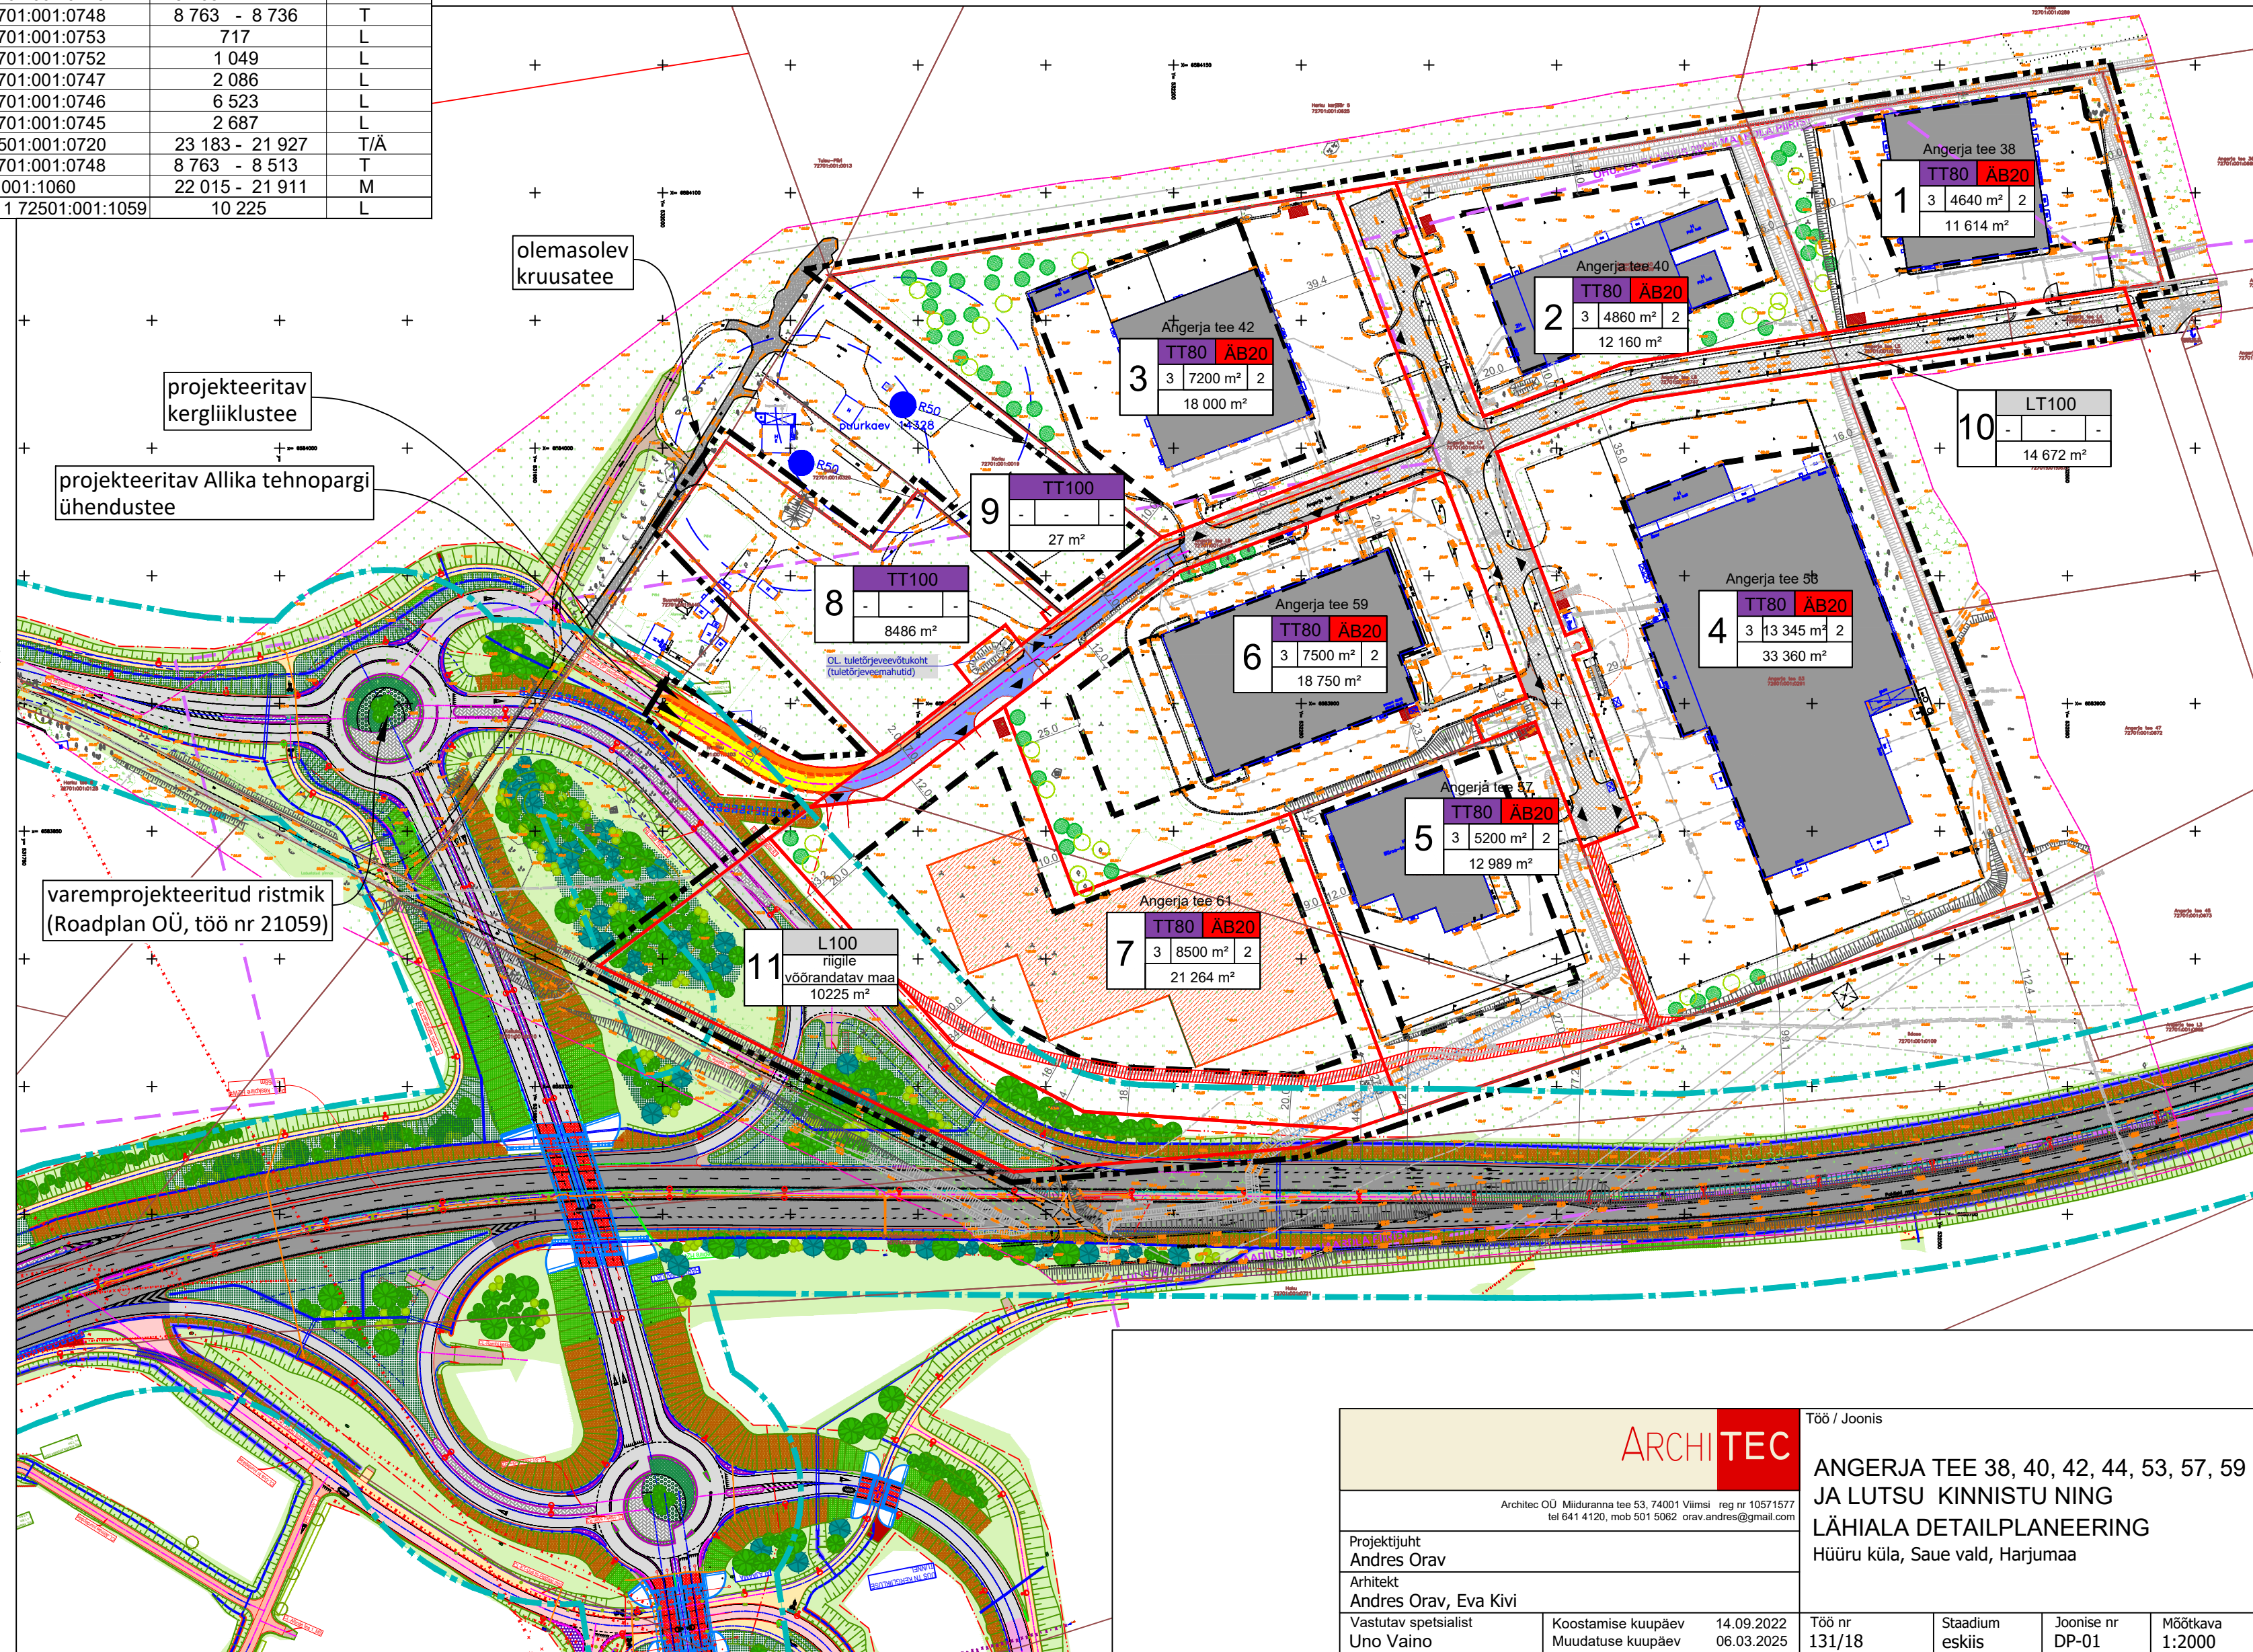

pos. nr.	SIHTTOTSTARVE %		
	max. korusta- ary	max. ehitusala- pind	max. hoonete ary
	krundi pind		

Töö / Joonis

ANGERJA TEE 38, 40, 42, 44, 53, 57, 59
JA LUTSU KINNISTU NING
LÄHIALA DETAILPLANEERING

Hüüru küla, Saue vald, Harjumaa

Arhitec OÜ Miiduranna tee 53, 74001 Viimsi reg nr 10571577
tel 641 4120, mob 501 5062 orav.andres@gmail.com

Eva Kivi
