


Ehitustööde ajal maanteel  
parkimine keelatud

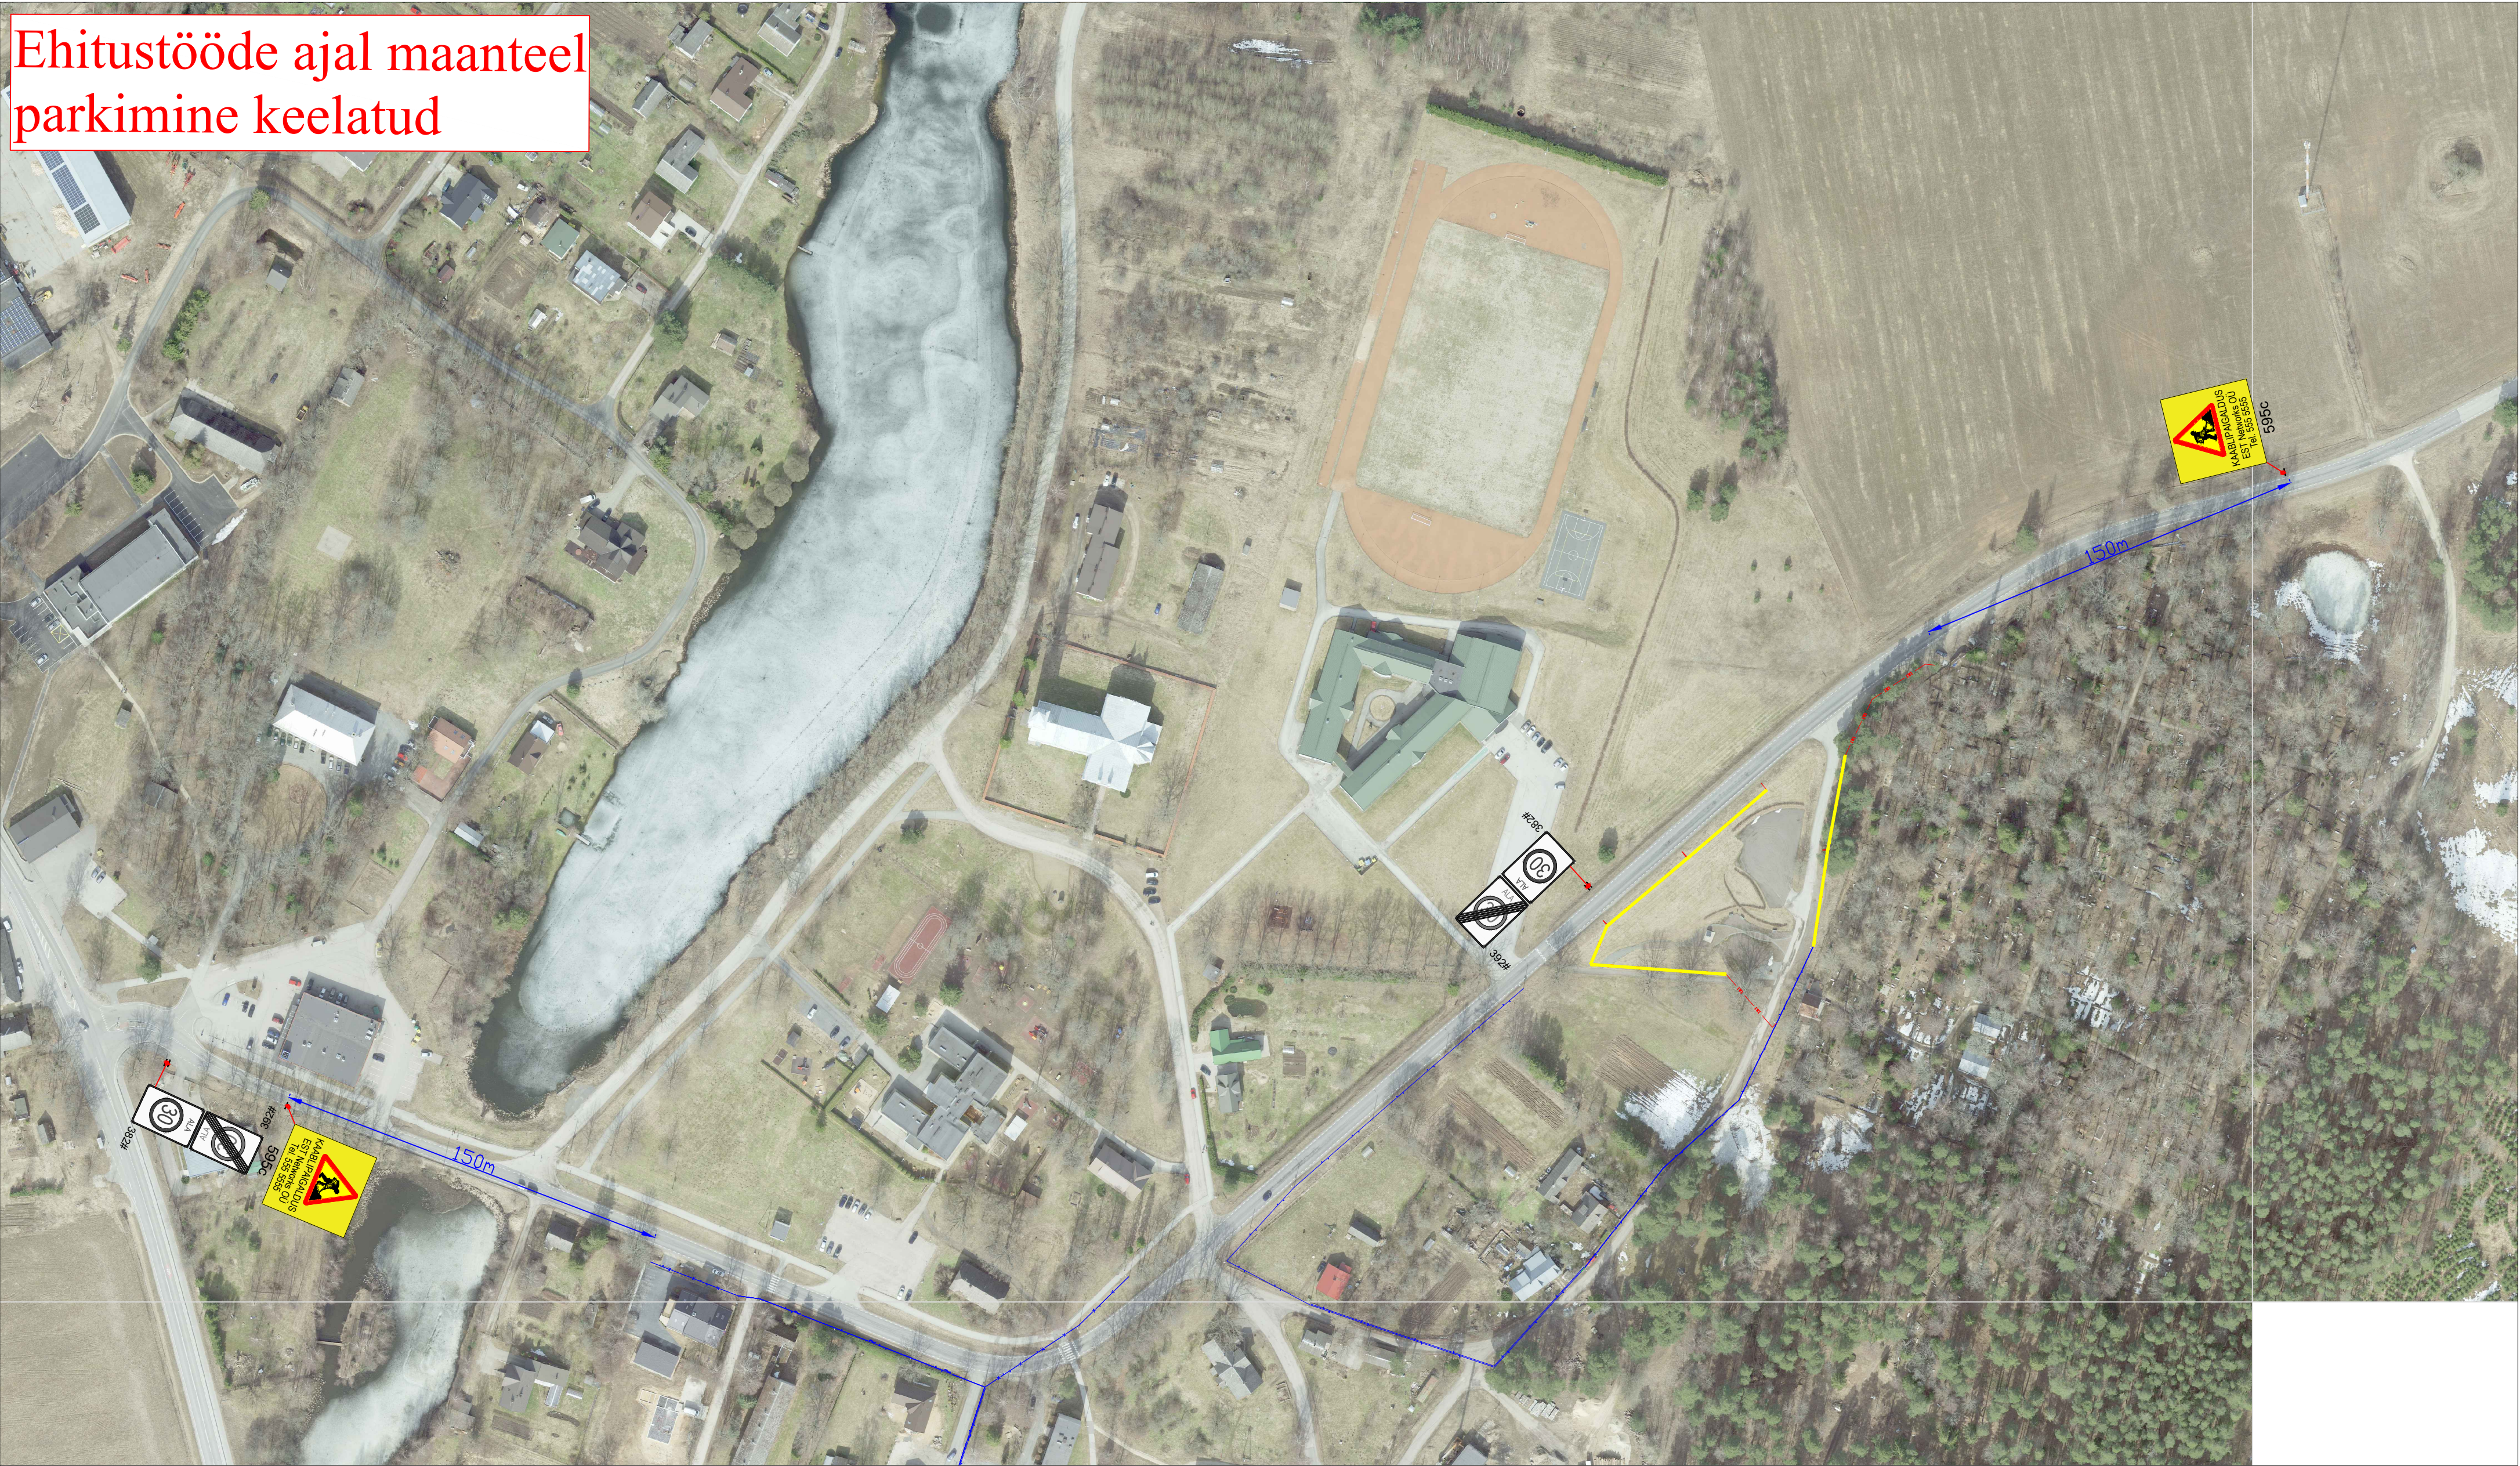

Märkused:

- Muud olemasolevad liikluskärgid, mis lähevad vastuollu antud ajutise ehitusaegse liikluskärgiga, tuleb kinni katta.
- Vajadusel korrigeerida liikluskärgi töötapil olukorra kohaseks.
- Vajadusel lisada objektile täiendavaid liikluskärgi.
- Ajutised ehitusaegsed liikluskärgid tuleb paigaldada nii, et nad on liiklejale üheselt mõistetavad ja arusaadavad.
- Tagada kogu ehitustööde vältel ajutiste liikluskärgide püstiolek ja loetavus.
- Joonist lugeda märgitud numbrite järgi.

Lisa märkused:

- Aasta keskmine ööpäevane liiklus 578  
Sõiduaudod ja pakiaudod (%) 93  
Veoaudod ja autobussid (%) 2  
Autorongid (%) 5

LEPPEMÄRGID



Paigaldatav ajutine liiklusmärk



Olemasolev liiklusmärk



Tähe põik 8, Kambja vald, Tartu maakond  
Telefon: +372 5248 400  
E-post: info@lounaliiklus.ee

Koostas: Indrek Vähi

Tellijä: Est Networks OÜ

Projekti nimetus:

Objekti asukoht:

Tee nr 22136 Kambja-Rebase km 0,2-0,9

Joonis:

Ajutine liikluskorralduskeem

Kuupäev  
25.04.2025

Töö nr:  
117/25

Joonis nr :  
1 - (1)

Mootkava