


- 1 Korrastatava ala piir, piiripunkt ja piiripunkti number
- Ohtu turbatootmisala
29501:011:0241
VII—VII'
- Maapinna samakõrgusjoon, m
- Korrastatava ala piir (asendiplaanil)
- Rajatav kraav (vastavalt skeemile "Kraavi ristlõige")
- Paigaldatav drenitoru Ø200 mm
- Likvideeritav tee (707 m)
- Täidetav kraav nimega (1695 m)
- Olemasolev kogujakraav voolusuuna ja nimega
- Rajatav valli koos valli harja abs kõrgusega (3274 m)
- Likvideeritav kraavivall tasandamise suunaga
- R-9 18,2
vt 18,0
- III-1
- Vee liikumise suund
- Likvideeritav truu (voolusäng sulgetakse truubi likvideerimise järgselt)
- Likvideeritav truu (voolusäng jäetakse truubi likvideerimise järgselt toimima)
- Pais tähistega
- Voolunõva rajamine vastavalt skeemile "Voolunõva"
- Likvideeritav objekt
- Paigaldatavad maakivid ligipääsu tõkestamiseks

- Dreenide likvideerimine ja tekkinud kaeviku täitmine ümbritseva maapinnaga samale tasemele
- Maapinna tasandustööd (12,13 ha)
- Raadatav ala (3,54 ha)

ASENDIPLAAN

M 1 : 50 000

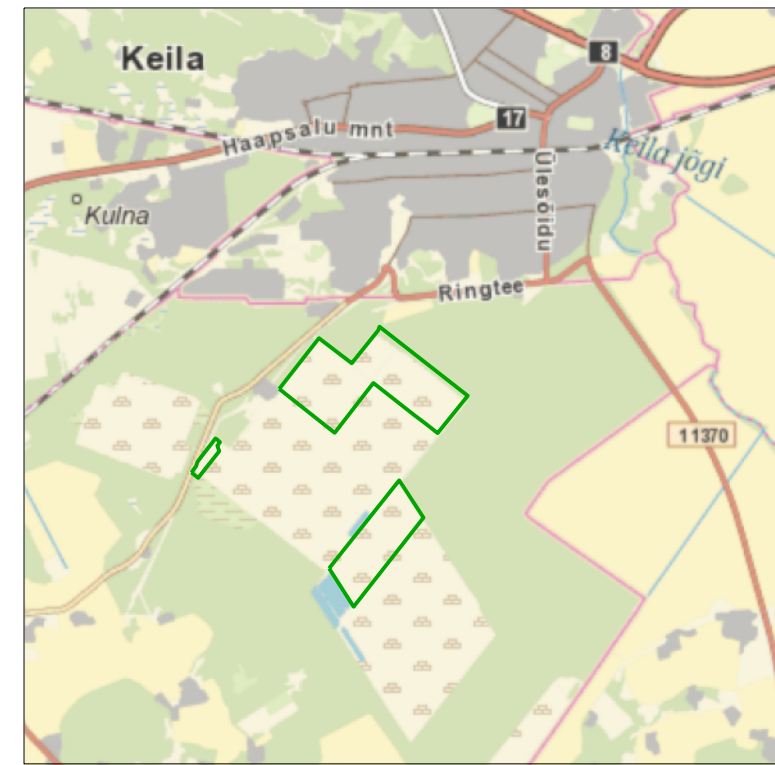


Kaardileht nr 6331 Keila

Korrastatava ala piiripunktide koordinaadid


Nr	X	Y
1	6 572 170,41	521 900,58
2	6 572 212,93	521 932,11
3	6 572 237,84	521 940,40
4	6 572 246,74	521 945,33
5	6 572 396,37	522 060,43
6	6 572 388,17	522 070,34
7	6 572 371,49	522 090,87
8	6 572 347,76	522 071,59
9	6 572 310,39	522 085,23
10	6 572 134,34	521 946,30
11	6 572 723,12	522 481,15
12	6 572 758,03	522 508,38
13	6 573 059,50	522 744,16
14	6 572 892,53	522 961,11
15	6 573 109,50	523 135,63
16	6 573 134,50	523 144,69
17	6 572 777,50	523 729,53
18	6 572 431,35	523 529,86
19	6 572 483,25	523 462,60
20	6 572 512,27	523 424,96
21	6 572 549,55	523 376,79
22	6 572 762,87	523 103,78
23	6 572 432,72	522 848,73
24	6 572 673,65	522 544,22
25	6 571 536,42	522 810,84
26	6 572 118,53	523 276,17
27	6 571 871,14	523 435,87
28	6 571 282,64	522 973,85

Pindala 65,91 ha


Kraavi täitmine nõlva tasandamisega

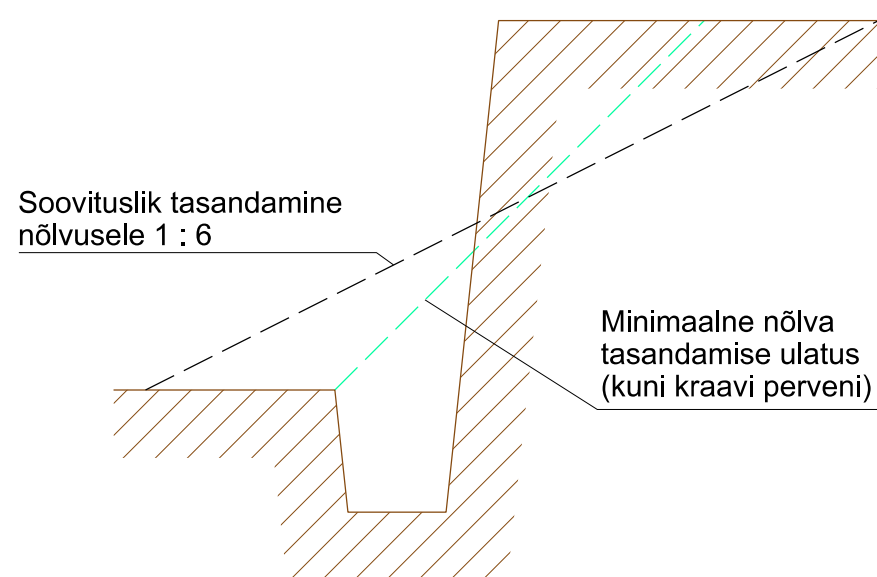

Kraavi ristlõige

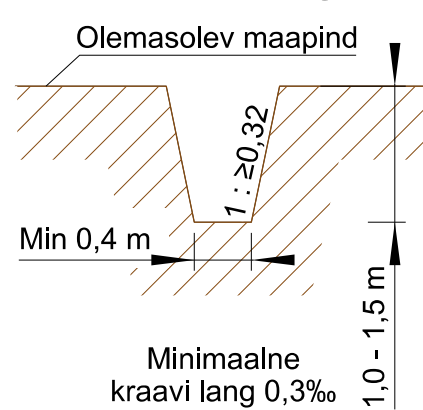


Voolunõva

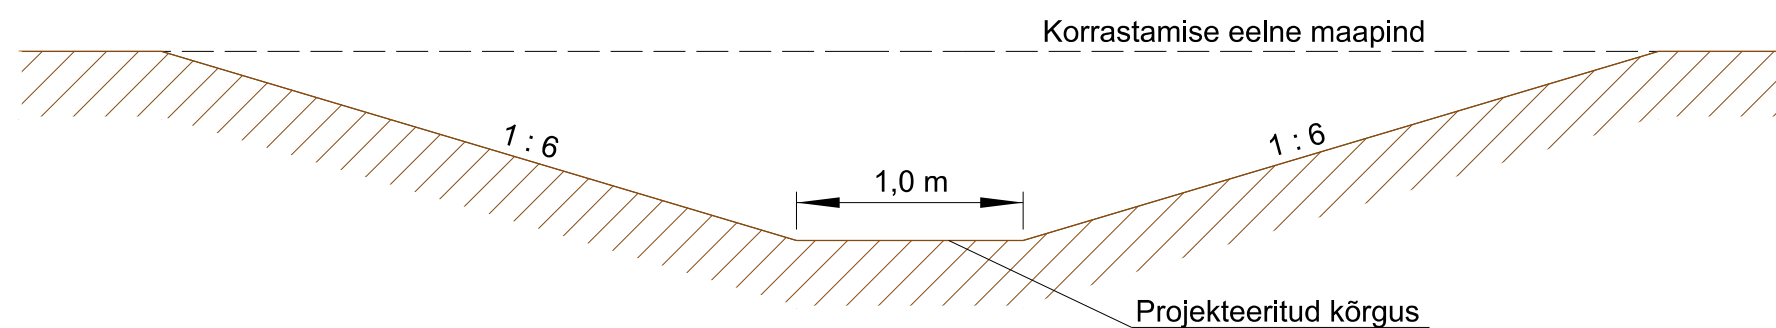


Valli pikilõige

Vaade ülemisest bjeffist alumise suunal

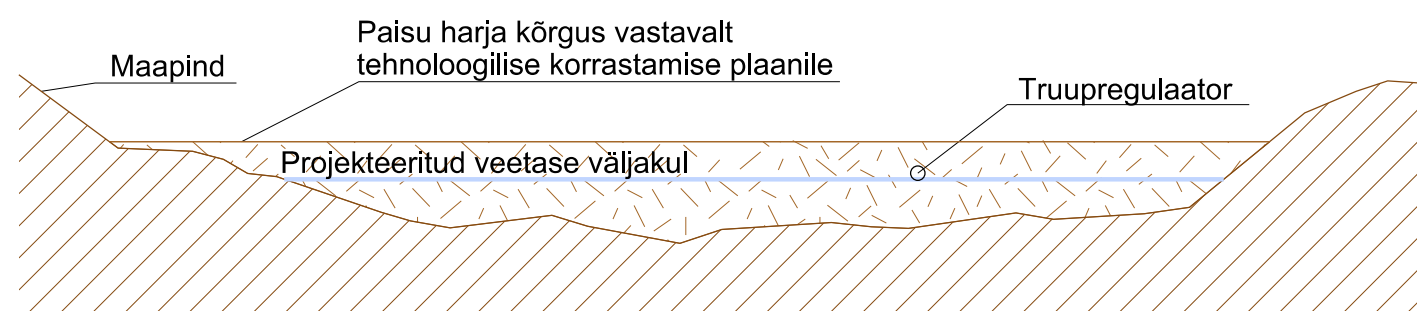

Valli tüüpristlõige

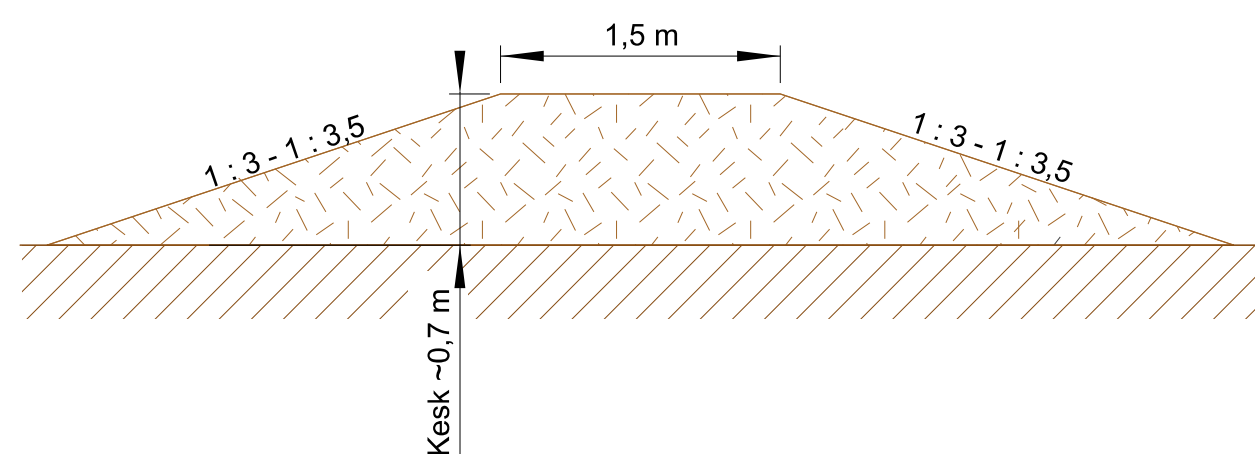

0 100 200 m

Märkused:

- Koordinaadid L-Est 97 süsteemis, kõrgused EH2000 süsteemis.
- Lahtekoordinaadid ja kõrgus: Trimble VRS Now baasjaamade võrk.
- Mõõdistas OÜ Inseneribüroo STEIGER (märts ja mai 2017, aprill ja mai 2026).
- Asendiplaan: Maa-ameti X-GIS kaardirakendus.
- Plaan koostamisel on kasutatud:
 - Maa- ja Ruumiameti väljastatud katastriüksuste piirandmeid (seisuga 22.04.2026);
 - Maa- ja Ruumiameti väljastatud kitsenduste andmeid (seisuga 01.07.2026);
 - Keskonnaregistri Ohtu maardla plokide ja mäeeraldiste piirandmeid (seisuga 22.04.2026);
 - Ohtu turbamaardla Ohtu turbatootmisala jääkväru uuringu aruannet (seisuga 31.03.2017. a) (OÜ Inseneribüroo STEIGER, töö nr 17/1873).
- Kasutatud tarkvara: Bentley PowerCivil for Baltics V8i (litsents: 70000661800020).

Objekti nimetus ja aadress	Joonise sisu	Graafiline lis 3/x
Ohtu turbatootmisala Lääne-Harju vald, Harju maakond	Tehnoloogilise korrastamise pla	Möötkava 1 : 5000
OÜ Inseneribüroo STEIGER Männiku tee 104, 11216 Tallinn Tel. 668 1011, Faks 668 1018	Koostas Kinnitas	Kristel Veersalu /Alkirjastatud digitaalselt/ Erki Vaguri /Alkirjastatud digitaalselt/
	Kuupäev	21.07.2026
	Töö nr	26/5565