

70703:003:0337
 65 Võru-Räpina tee
 Rahumäe küla, Räpina vald, Põlvamaa

Jrk nr	IKÕ ala Pos nr (plaanil)	Kännistu registrios a number	Katas triksuse tunnus, nimi ja sihtotstarve	Asukoht riigitee suhtes (ur ja nimi) (algsu algsu ja lopp km)	Ala pindala m ²
10.	Pos 10	5871750	70703:003:0337: transportimaa	65 Võru- Räpina tee km 40,62-41,73	3212


Mõõtkava 1:750 (A3)
 Lehti 6 (Lehti 6)

Koostaja: K. Kangro
 k.kangro@leonhard-weiss.com

ZUR&O;@D1:0610

Mäeotsa
 70801:001:0419

Alli
 70801

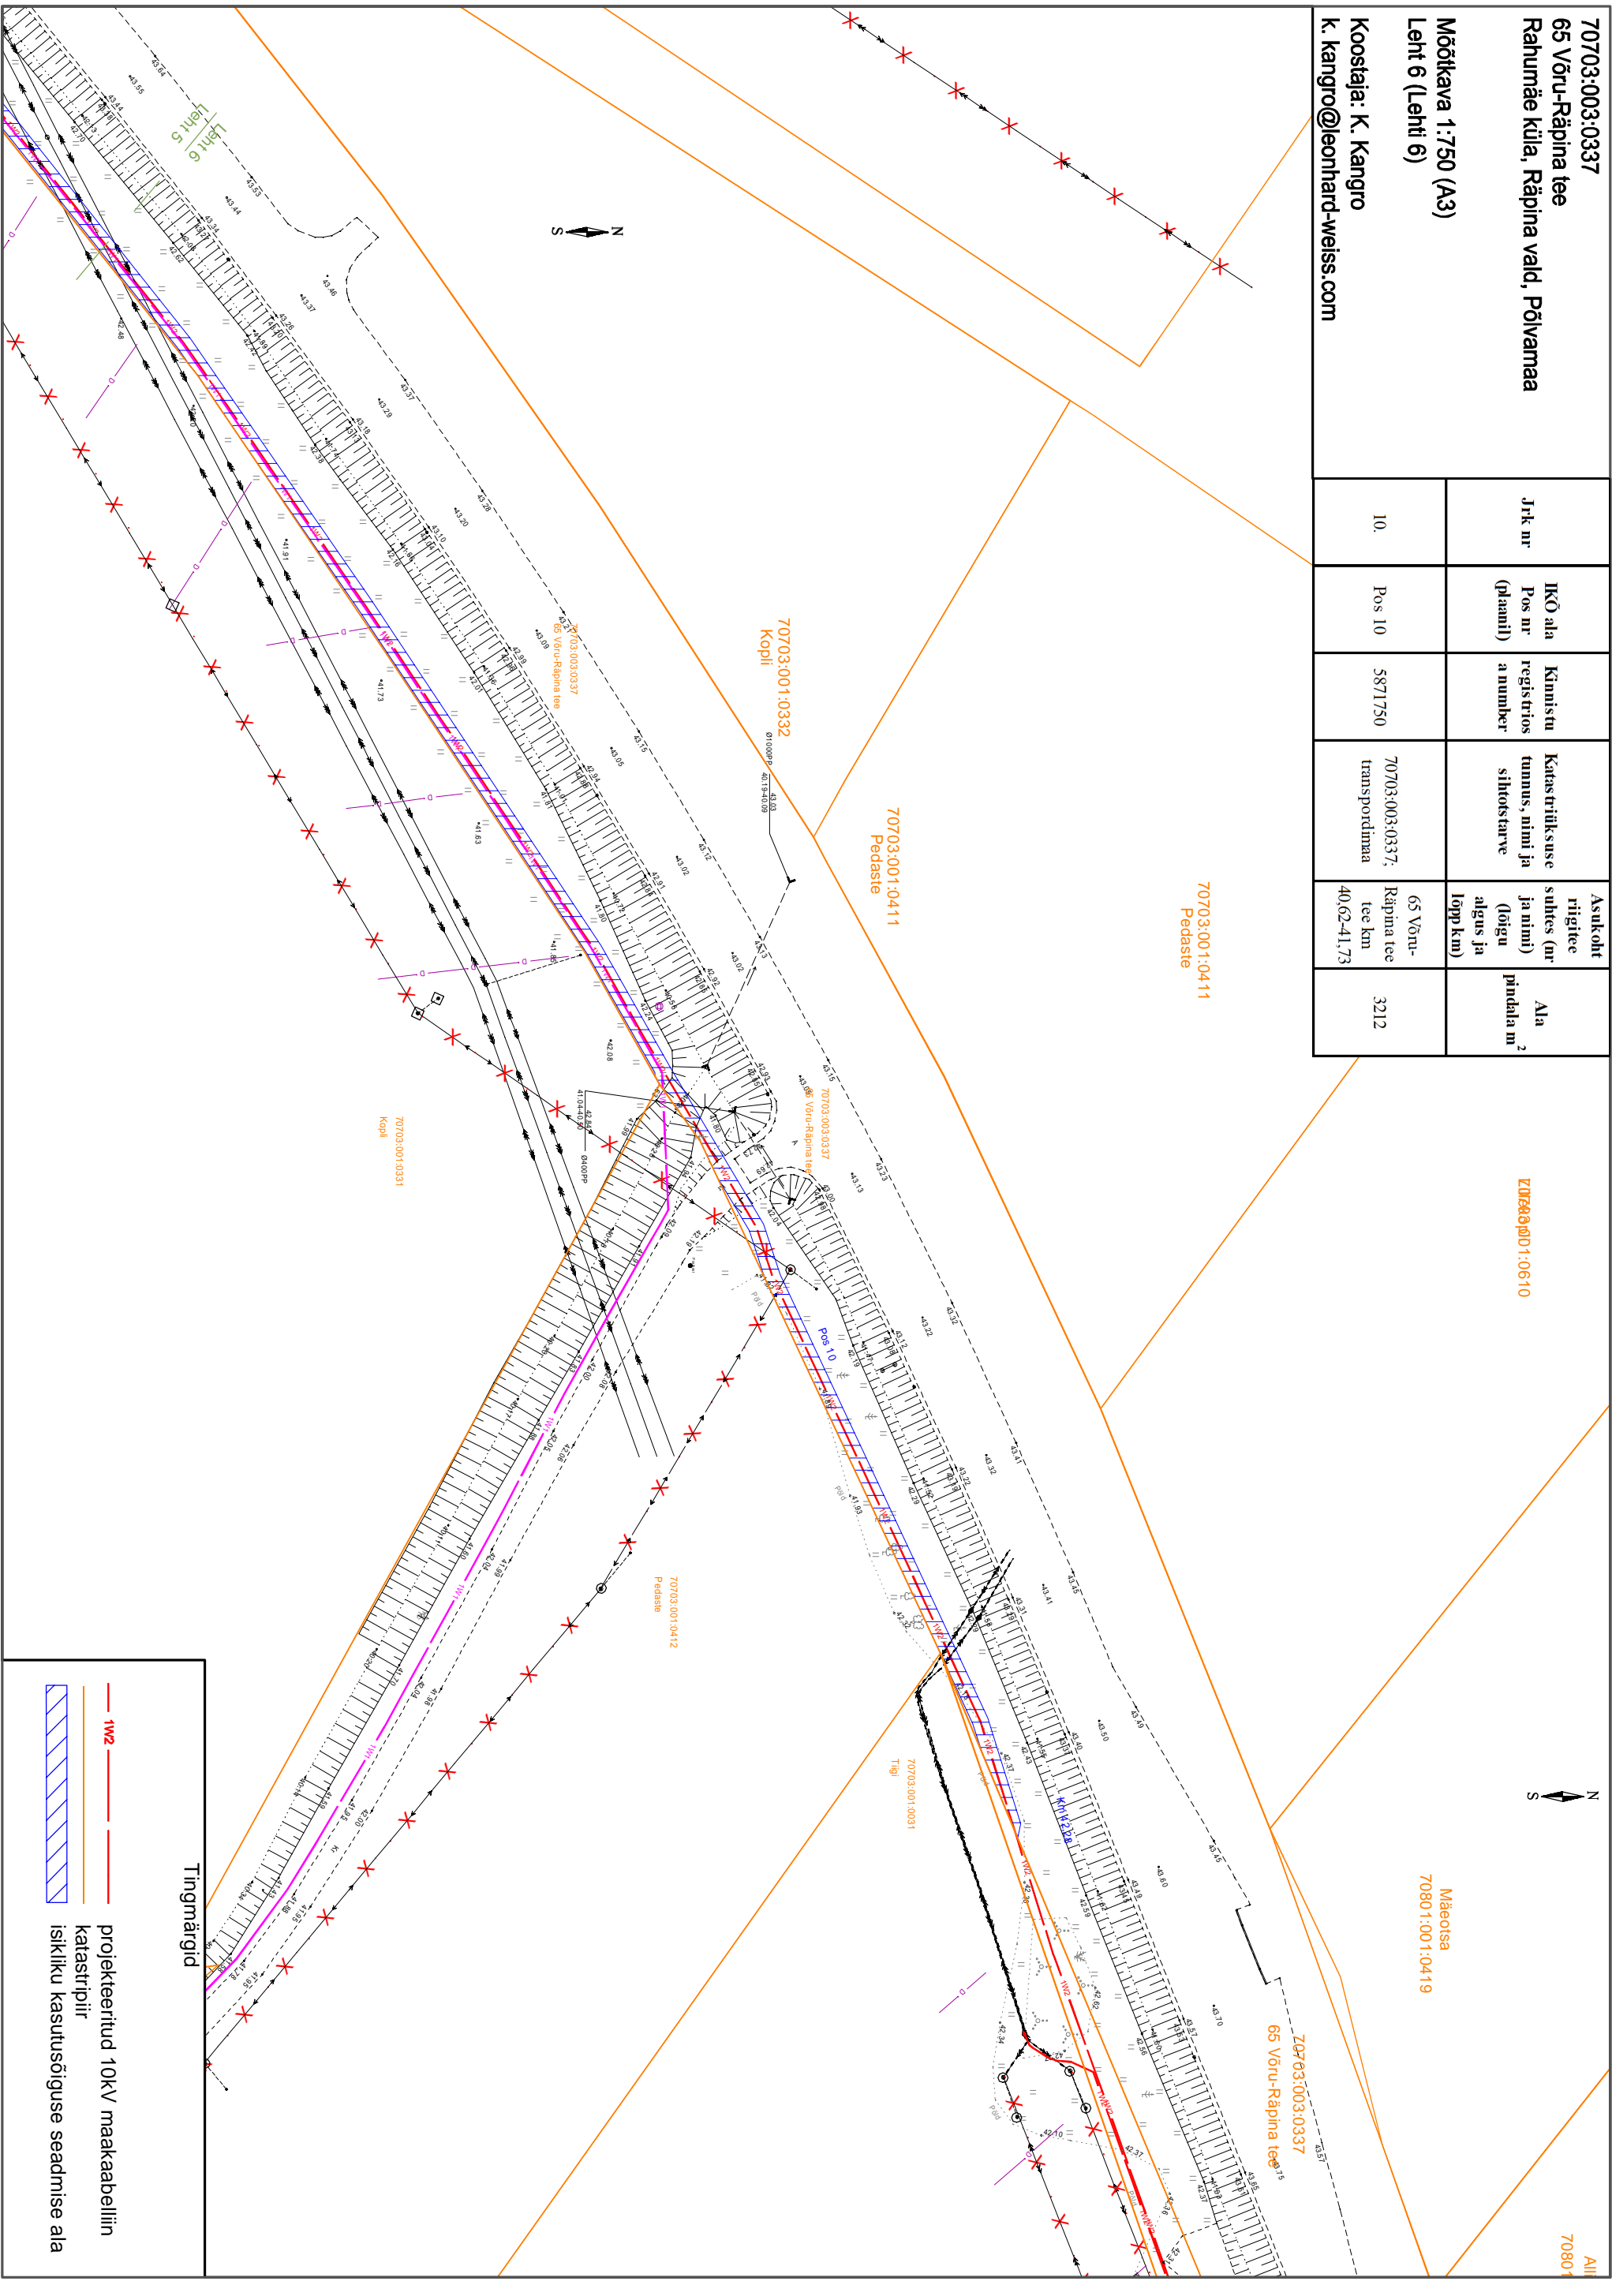

Tingimärgid

	projekteeritud 10kV maakaabellin
	katastripiir
	isikliku kasutuseõiguse seadmise ala