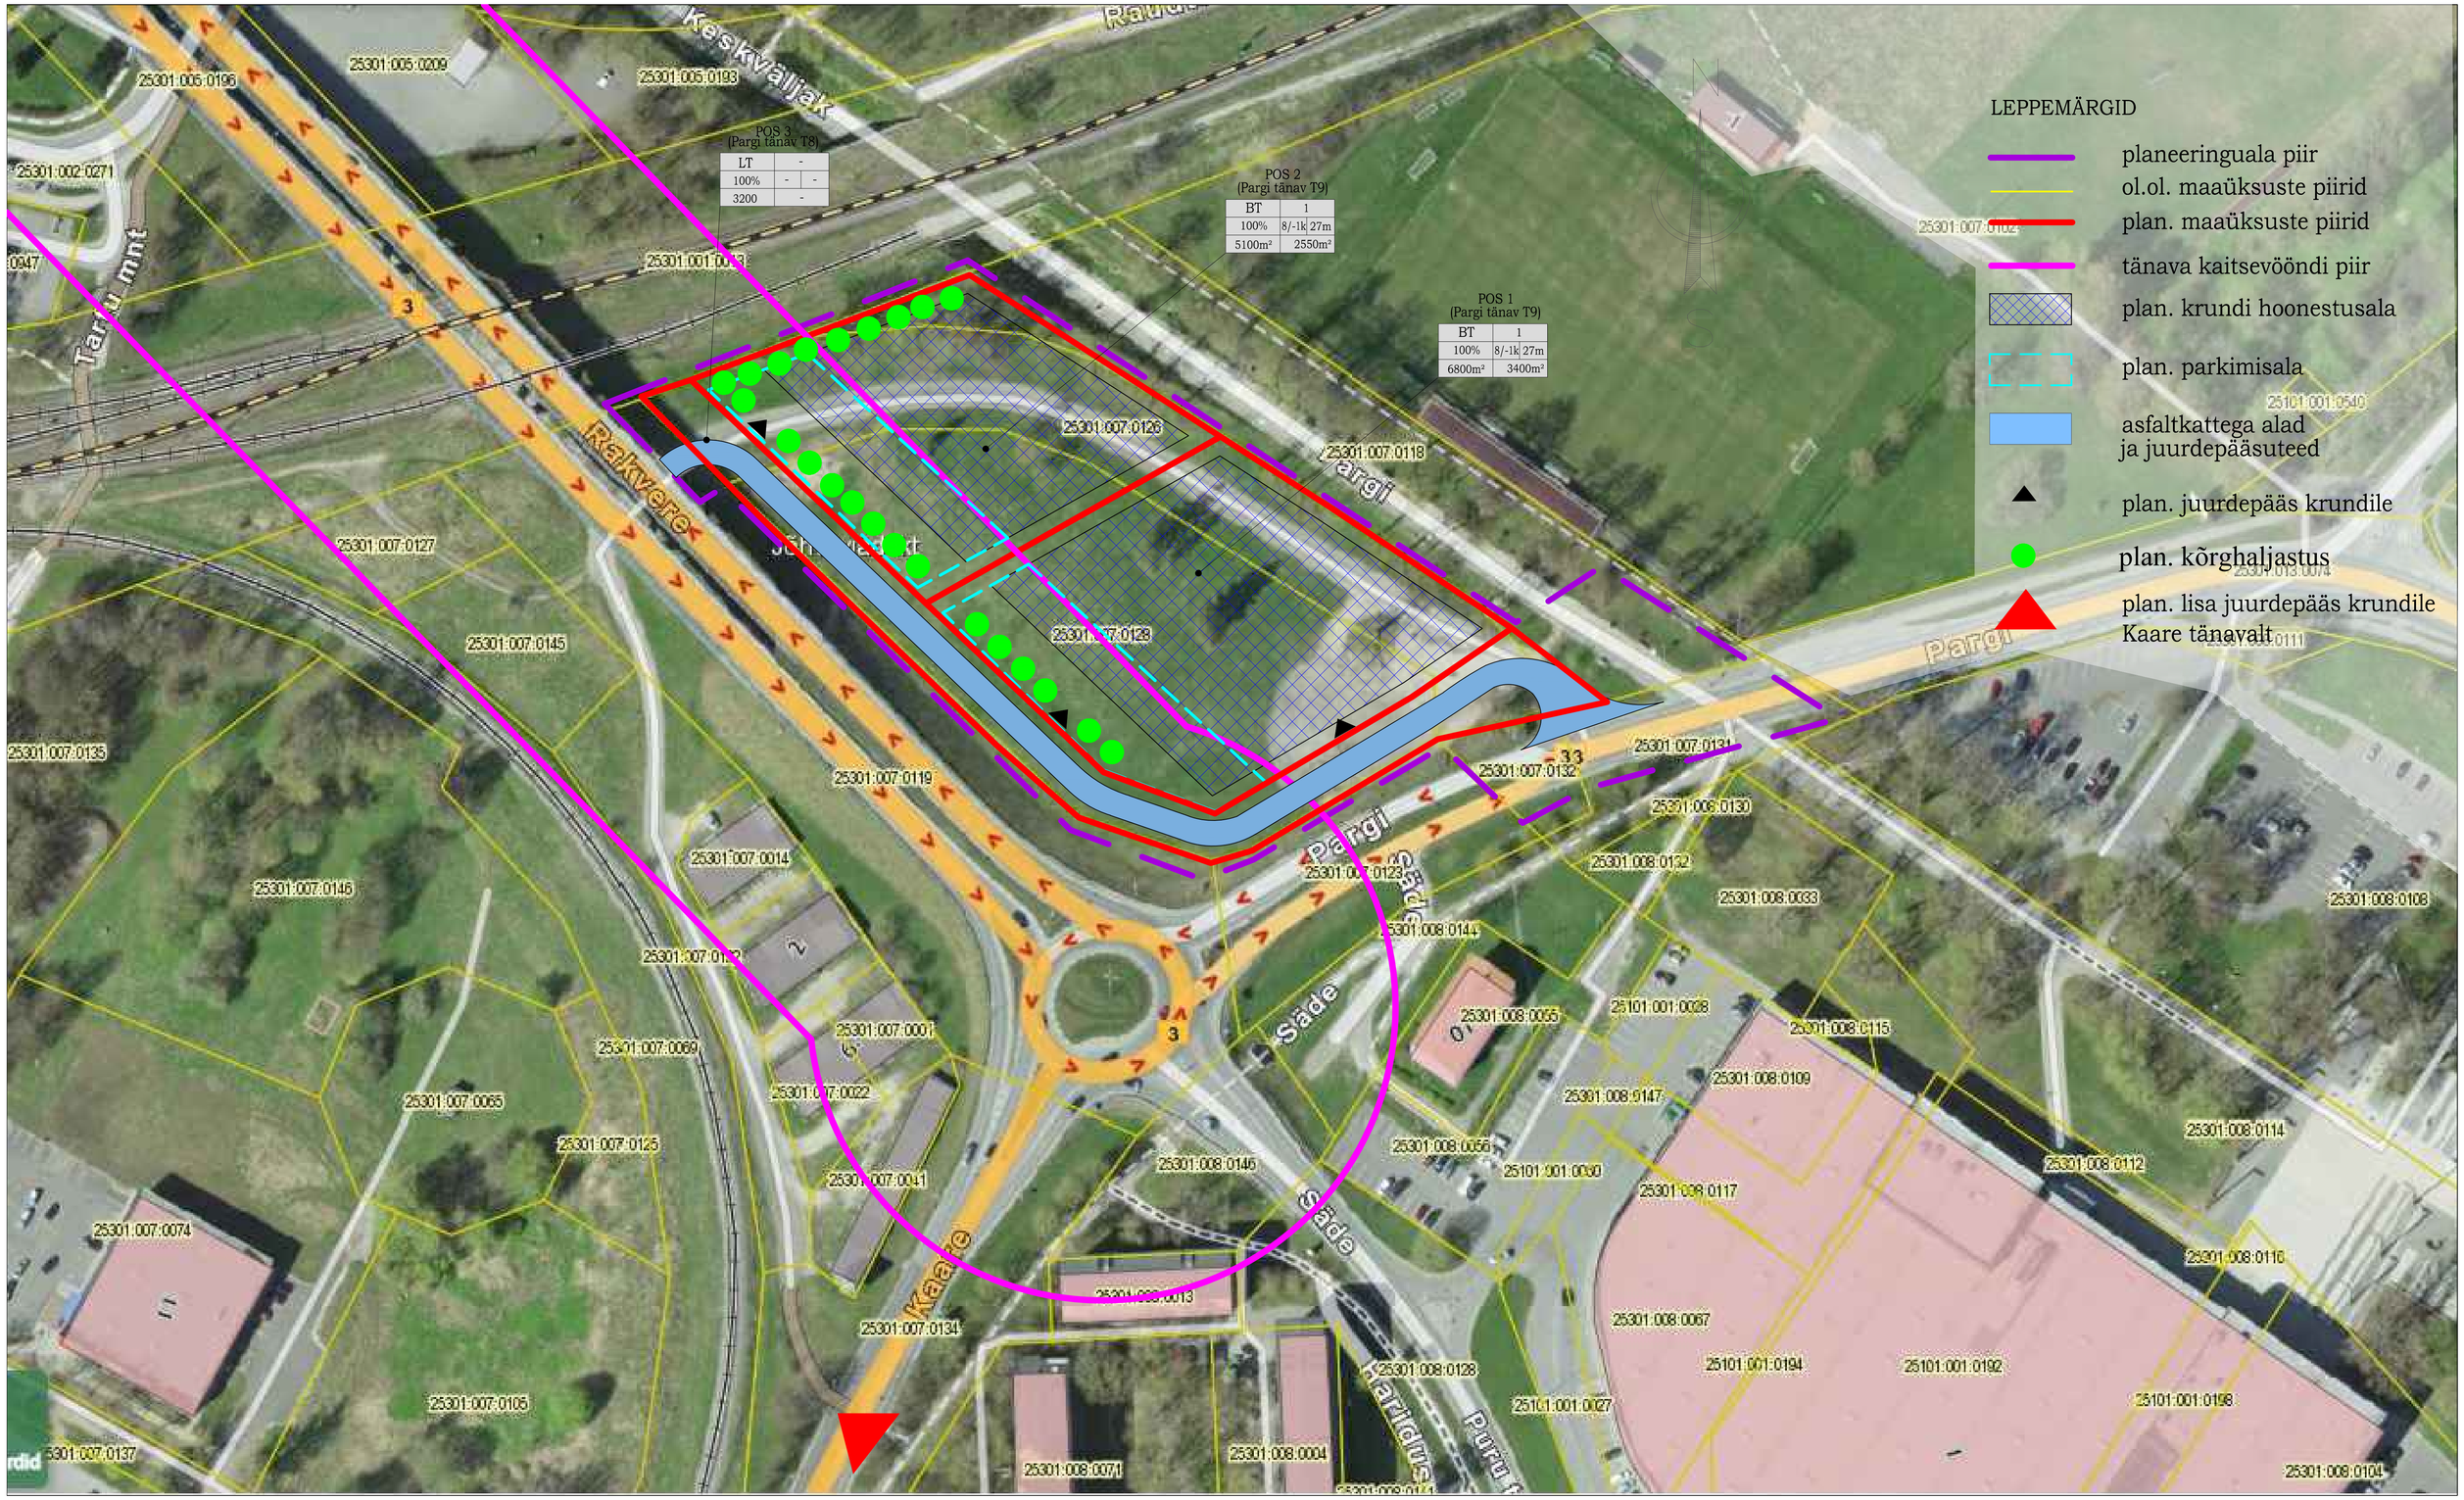

Jõhvi linna, Pargi tänava T9, Pargi tänava T8 kinnistute ning lähiala detailplaneering