
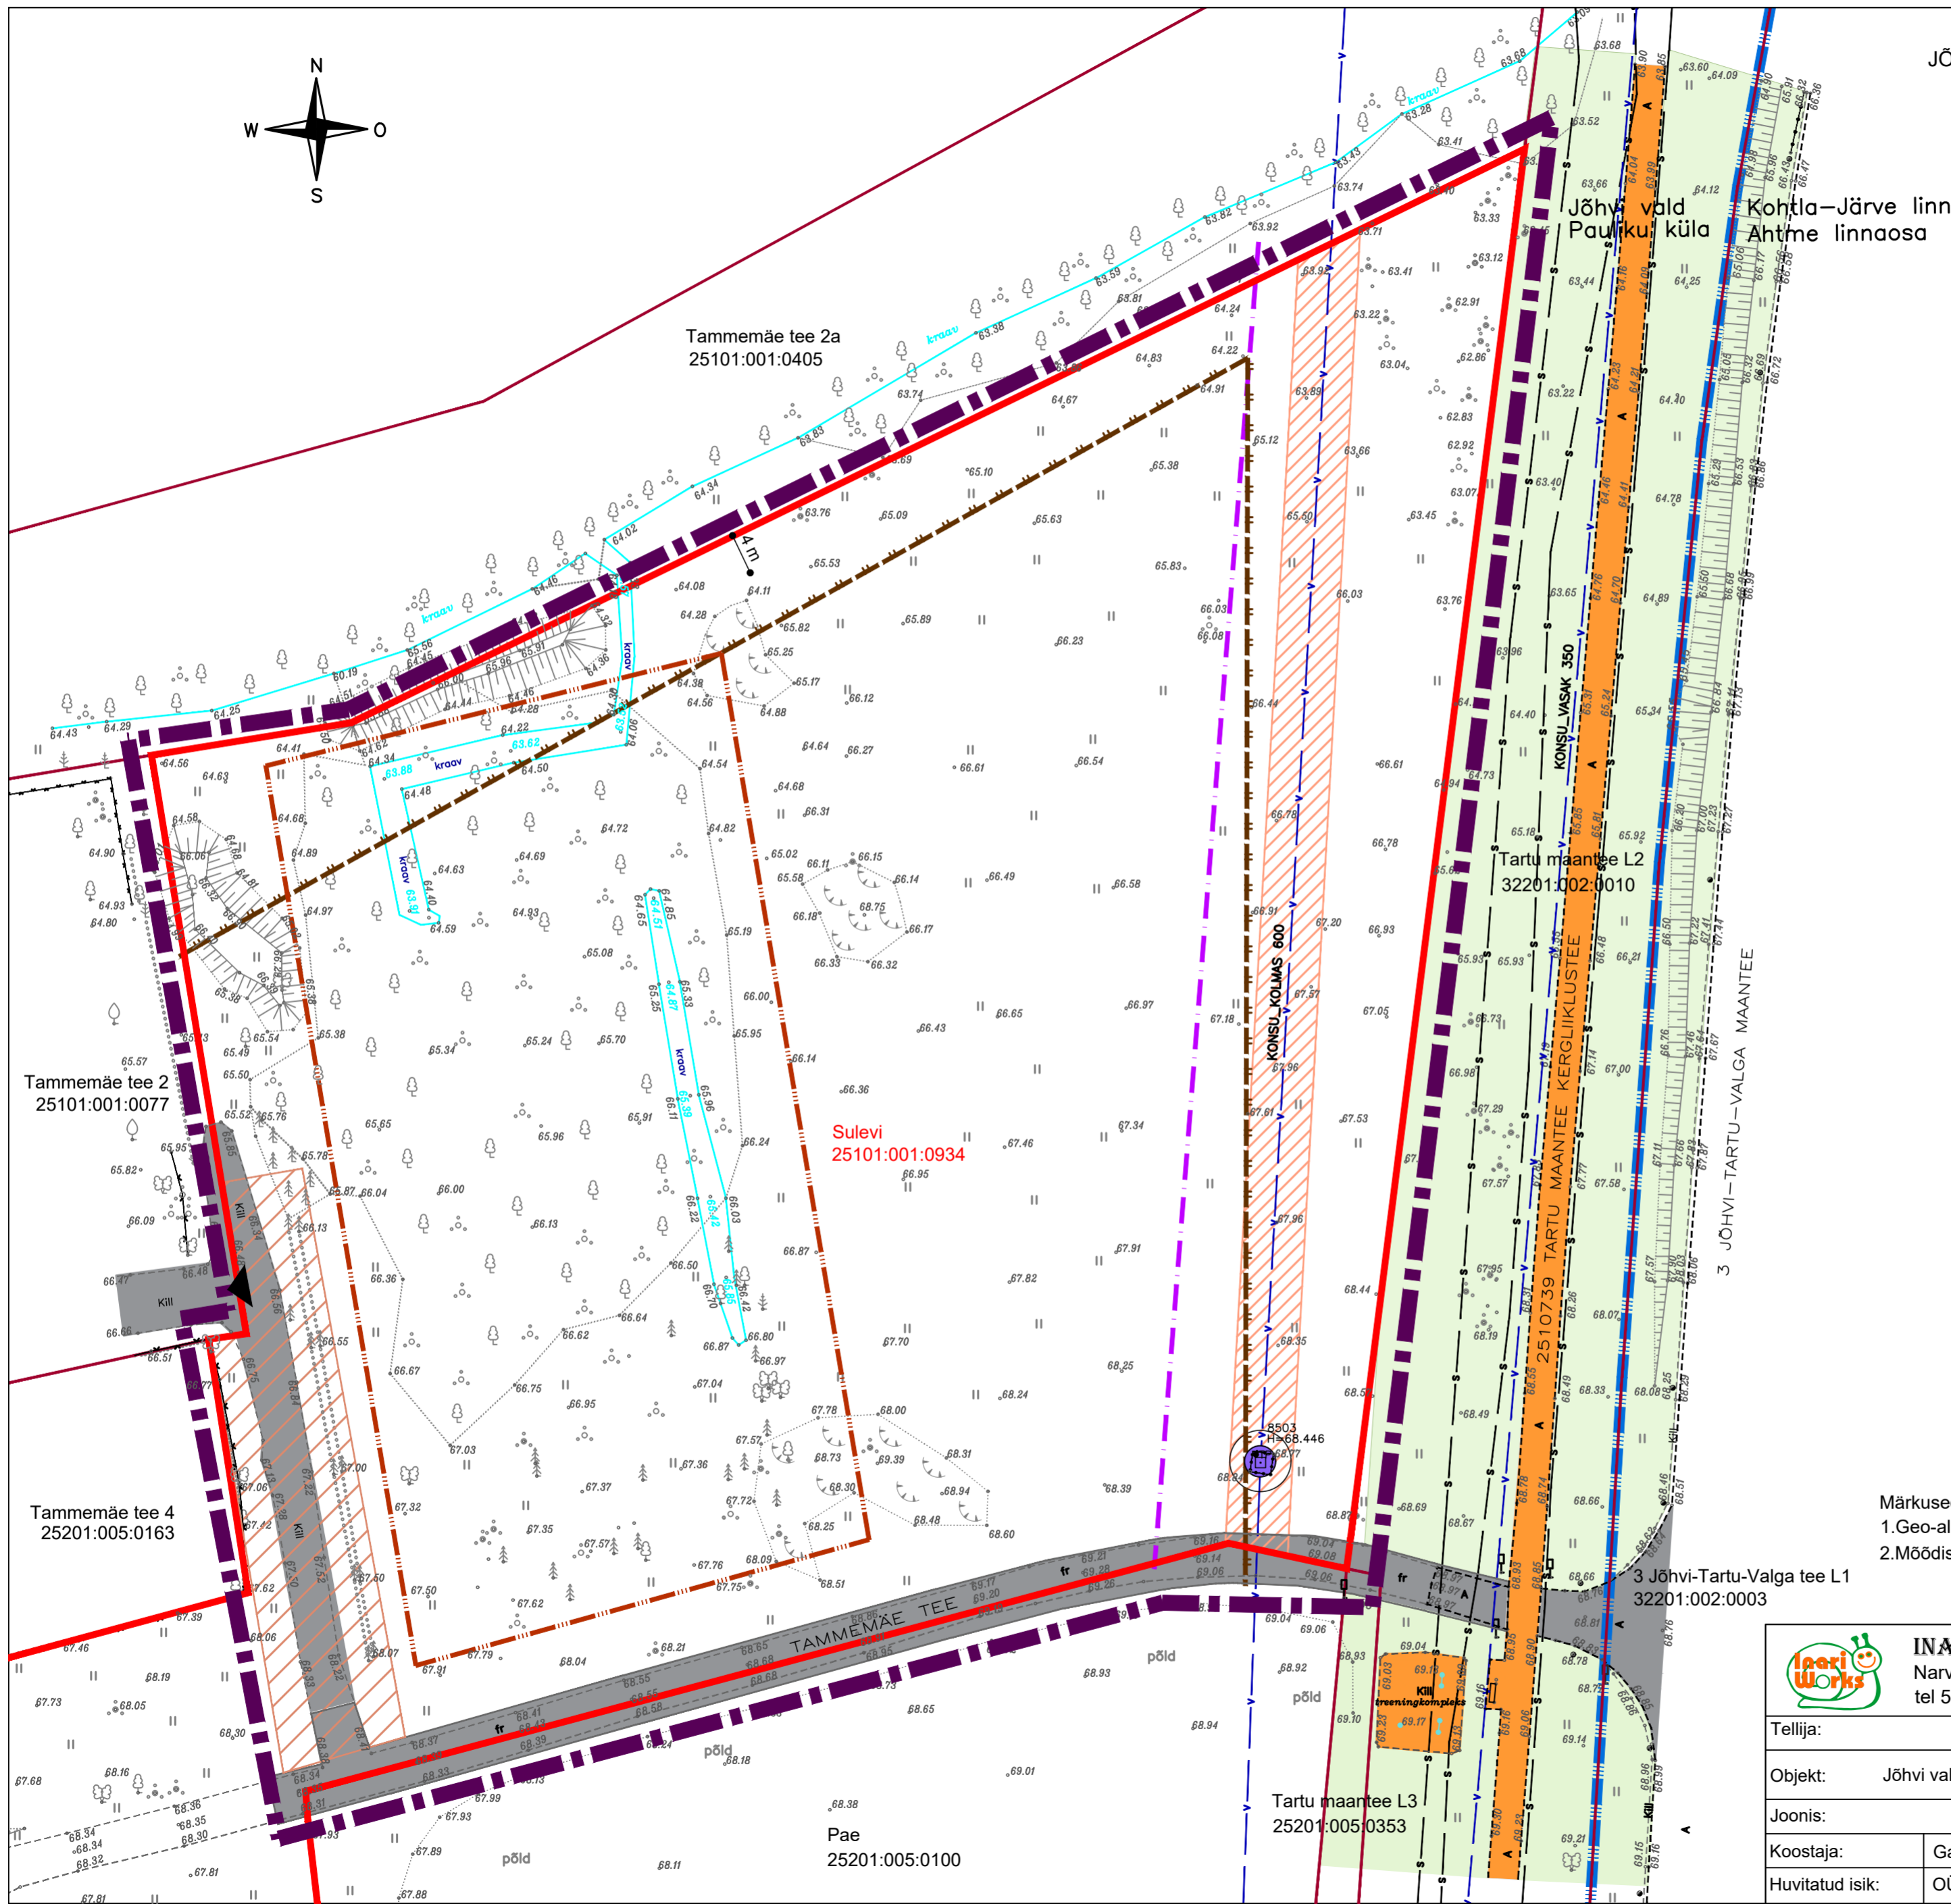


JÕHVI VALLA PAULIKU KÜLA SULEVI MAAÜKSUSE DETAILPLANEERING
OLEMASOLEV OLUKORD

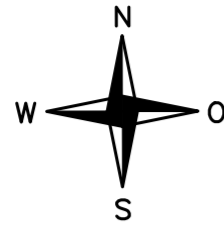

- LEPPEMÄRGID**
- Planeeritava ala piir
 - Asustusüksuse piir
 - Olemasoleva katastrüksuse piir
 - Olemasoleva Sulevi krundi piir
 - Tammiku kaevevälja piir
 - Riigimaantee kaitsevöönd 50 m sõiduraja välimisest servast
 - Olemasoleva asfaltkatte serv
 - Ol.ol. freespurukattega teed ja alad
 - Olemasolevad pirded
 - Olemasolev hekk
 - Ol.ol. tehnoloogilise vee torustik
 - Ol.ol. sidekanalisatsiooni torustik
 - Ol.ol. autoliikluse ala
 - Ol.ol. kergliiklustee
 - Ol.ol. haljastus (muruala)
 - Ol.ol. ehitusmaterjalide laoplatz (asukoht orient.)
 - Teeservituut ja kasutusservituut (Tammemäe tee 2)
 - Tehnovõrguservituudi vajadusega ala
 - 8503 Geodeetiline märk (kaitsevöönd R=3 m)
 - Ol.ol. juurdepääs krundile
 - Ol.ol. liiklusmärk

Märkused:
 1. Geo-aluse koostas Ida-Viru GEO OÜ seisuga 05.04.2023, töö nr 2639-04-23.
 2. Mõdistus on teostatud L-EST 97 koordinaatsüsteemis. Kõrgused EH2000 süsteemis

		INARI WORKS OÜ Narva mnt 82/10 41536 Jõhvi tel 508 4110 galina.neiken@gmail.com		Reg.kood 12110395 EEP003554	Objekti asukoht: Pauliku küla Jõhvi vald Ida-Viru maakond
Tellija:		Jõhvi Vallavalitsus			
Objekt:		Jõhvi valla Pauliku küla Sulevi maaüksuse detailplaneering			
Joonis:		OLEMASOLEV OLUKORD			
Koostaja:		Galina Neiken	Vastutav isik:	Tatiana Zhuravleva	Töö nr: DP 82-23
Huvitatud isik:		OÜ IM Ehituse Grupp	volitatud arhitekt, tase 7		Kuupäev: 01.08.2023