Töökoja, Mäo küla, Paide linn, Järva maakond - KINNISTU
TEHNILISED NÄITAJAD

KINNISTU AADRESS	Töökoja, Mäo küla, Paide linn
KATASTRITUNNUS	56502:002:0298
KINNISTU SUURUS	11287 m²
KINNISTU SIHTOTSTARVE	Ärimaa 100 %
PARKIMISKOHTADE ARV	
normatiivne	14
projekteeritud	23
TÄISEHITUSE %	8.9%
MAAGA ÜHENDATUD HALJASTUS	934 m²
HALJASTUSE %	8.3%

Töökoja, Mäo küla, Paide linn, Järva maakond - TEENINDUSKESKUSE
TEHNILISED NÄITAJAD

	proj.	PT-21-05
TULEPÜSIVUSKLASS	TP2	-
EHITISEALUNE PIND SH.	999.9 m²	1000 m²
MAAPEALSETE KORRUSTE ARV	2	-
MAAALUSTE KORRUSTE ARV	0	-
KÕRGUS	10.0 m	10 m
PIKKUS	36.2 m	-
LAIUS	28.8 m	-
SÜGAVUS	-	-
SULETUD NETOPIND	1118.4 m²	-
SULETUD BRUTOPIND	1260.7 m²	- m²
HOONE ELUIGA	50 aastat	-

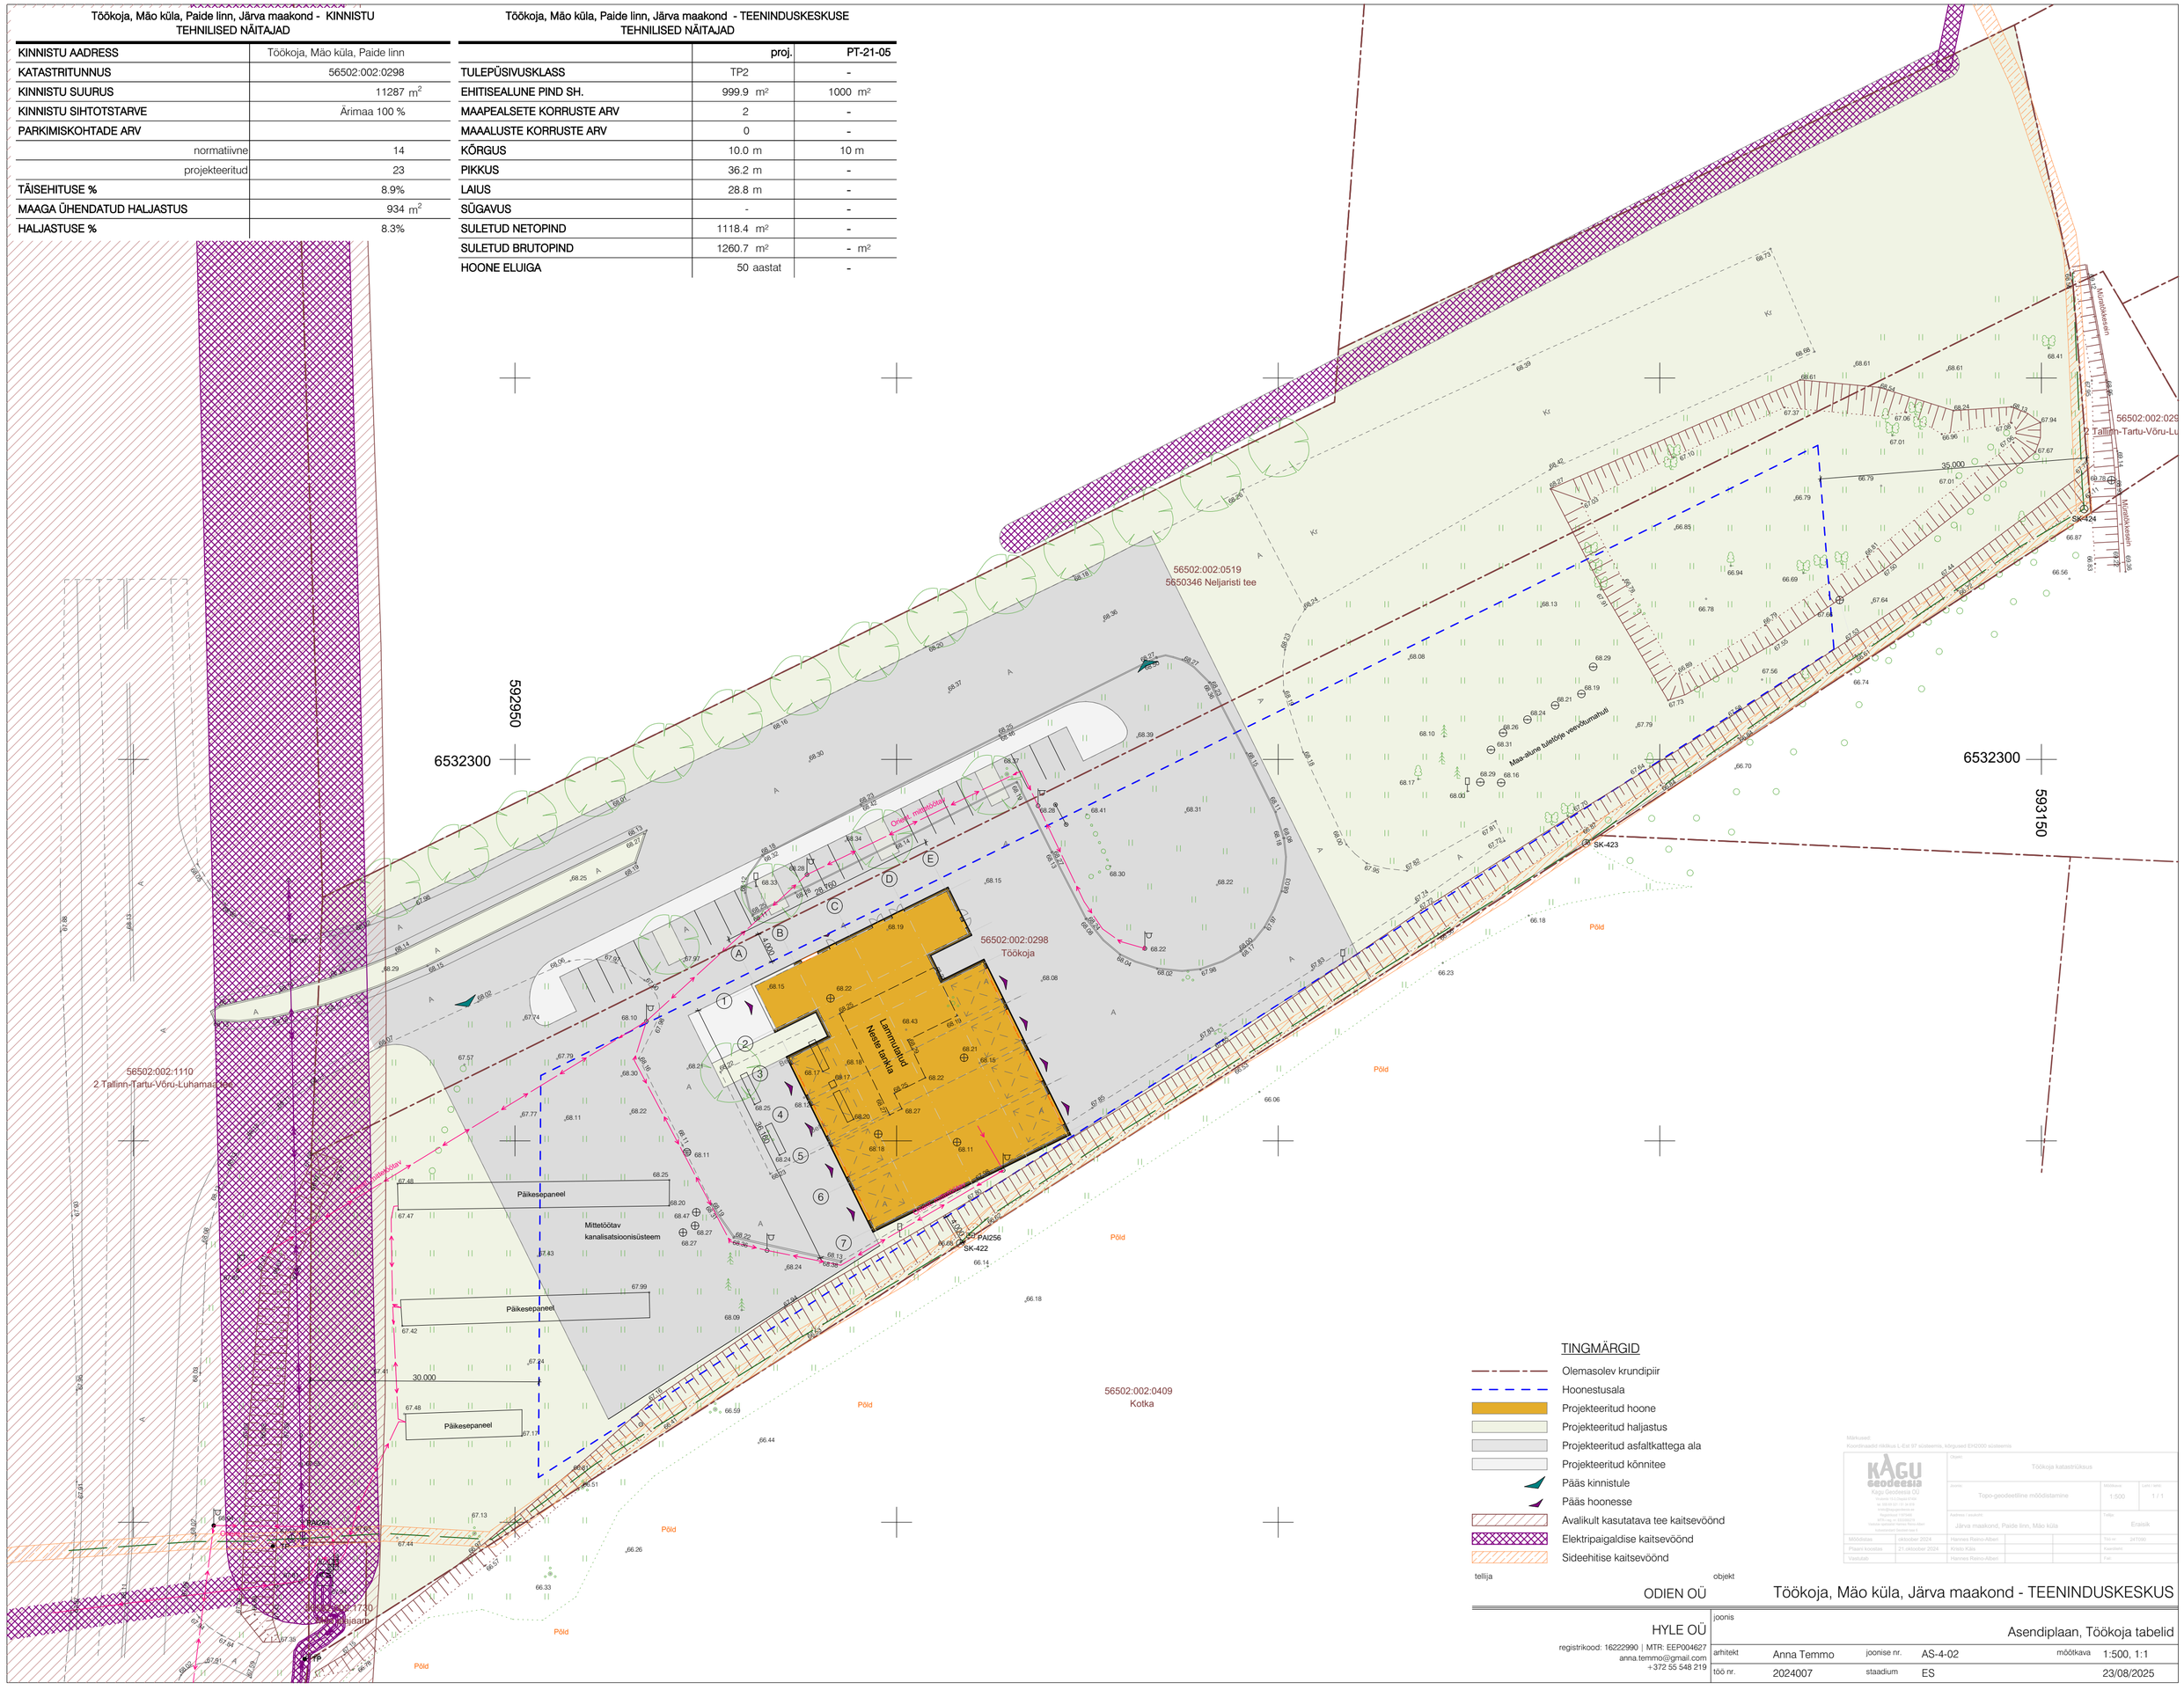

TINGMÄRGID

- Olemasolev krundipiir
- Hoonestusala
- Projekteeritud hoone
- Projekteeritud haljastus
- Projekteeritud asfaltkattega ala
- Projekteeritud kõnnitee
- Pääs kinnistule
- Pääs hoonesse
- Avalikult kasutatava tee kaitsevöönd
- Elektripaigaldise kaitsevöönd
- Sideehitise kaitsevöönd

Märkused:
Koordinaadid nõukogude L-Est 97 süsteemis, kõrgused EH2000 süsteemis.

KAGU geodeesia
Kagu Geodeesia OÜ
Kopanik 13, Lõpe, 61101
tel. 56 26 521 / 31 34 919
info@kagugeodeesia.ee
Registrikood: 12139621
Kehtivad geodeetilise ettevõtja tegevusluba nõuetele vastavad andmed leidub kataster.ee

Objekt:	Töökoja katastriüksus		
Joonis:	Topo-geodeetiline mõõdistamine	Mõõtkava: 1:500	Leht / lehti: 1 / 1
Aadress / asukoht:	Järva maakond, Paide linn, Mäo küla	Töötas:	Eraisik
Mõõdistas:	Oktoober 2024	Hannes Reino-Albert	Töö nr.: 247096
Plaani koostas:	21 oktoober 2024	Kristo Küla	Kuupäev:
Vastutab:		Hannes Reino-Albert	Fail:

tellija
ODIEN OÜ

objekt
Töökoja, Mäo küla, Järva maakond - TEENINDUSKESKUS

HYLE OÜ
registrikood: 16222990 | MTR: EEP004627
anna.temmo@gmail.com
+372 55 548 219

joonis
Asendiplaan, Töökoja tabelid

arhitekt	Anna Temmo	joonise nr.	AS-4-02	mõõtkava	1:500, 1:1
töö nr.	2024007	staadium	ES		23/08/2025