


DO NOT SCALE FROM THIS DRAWING

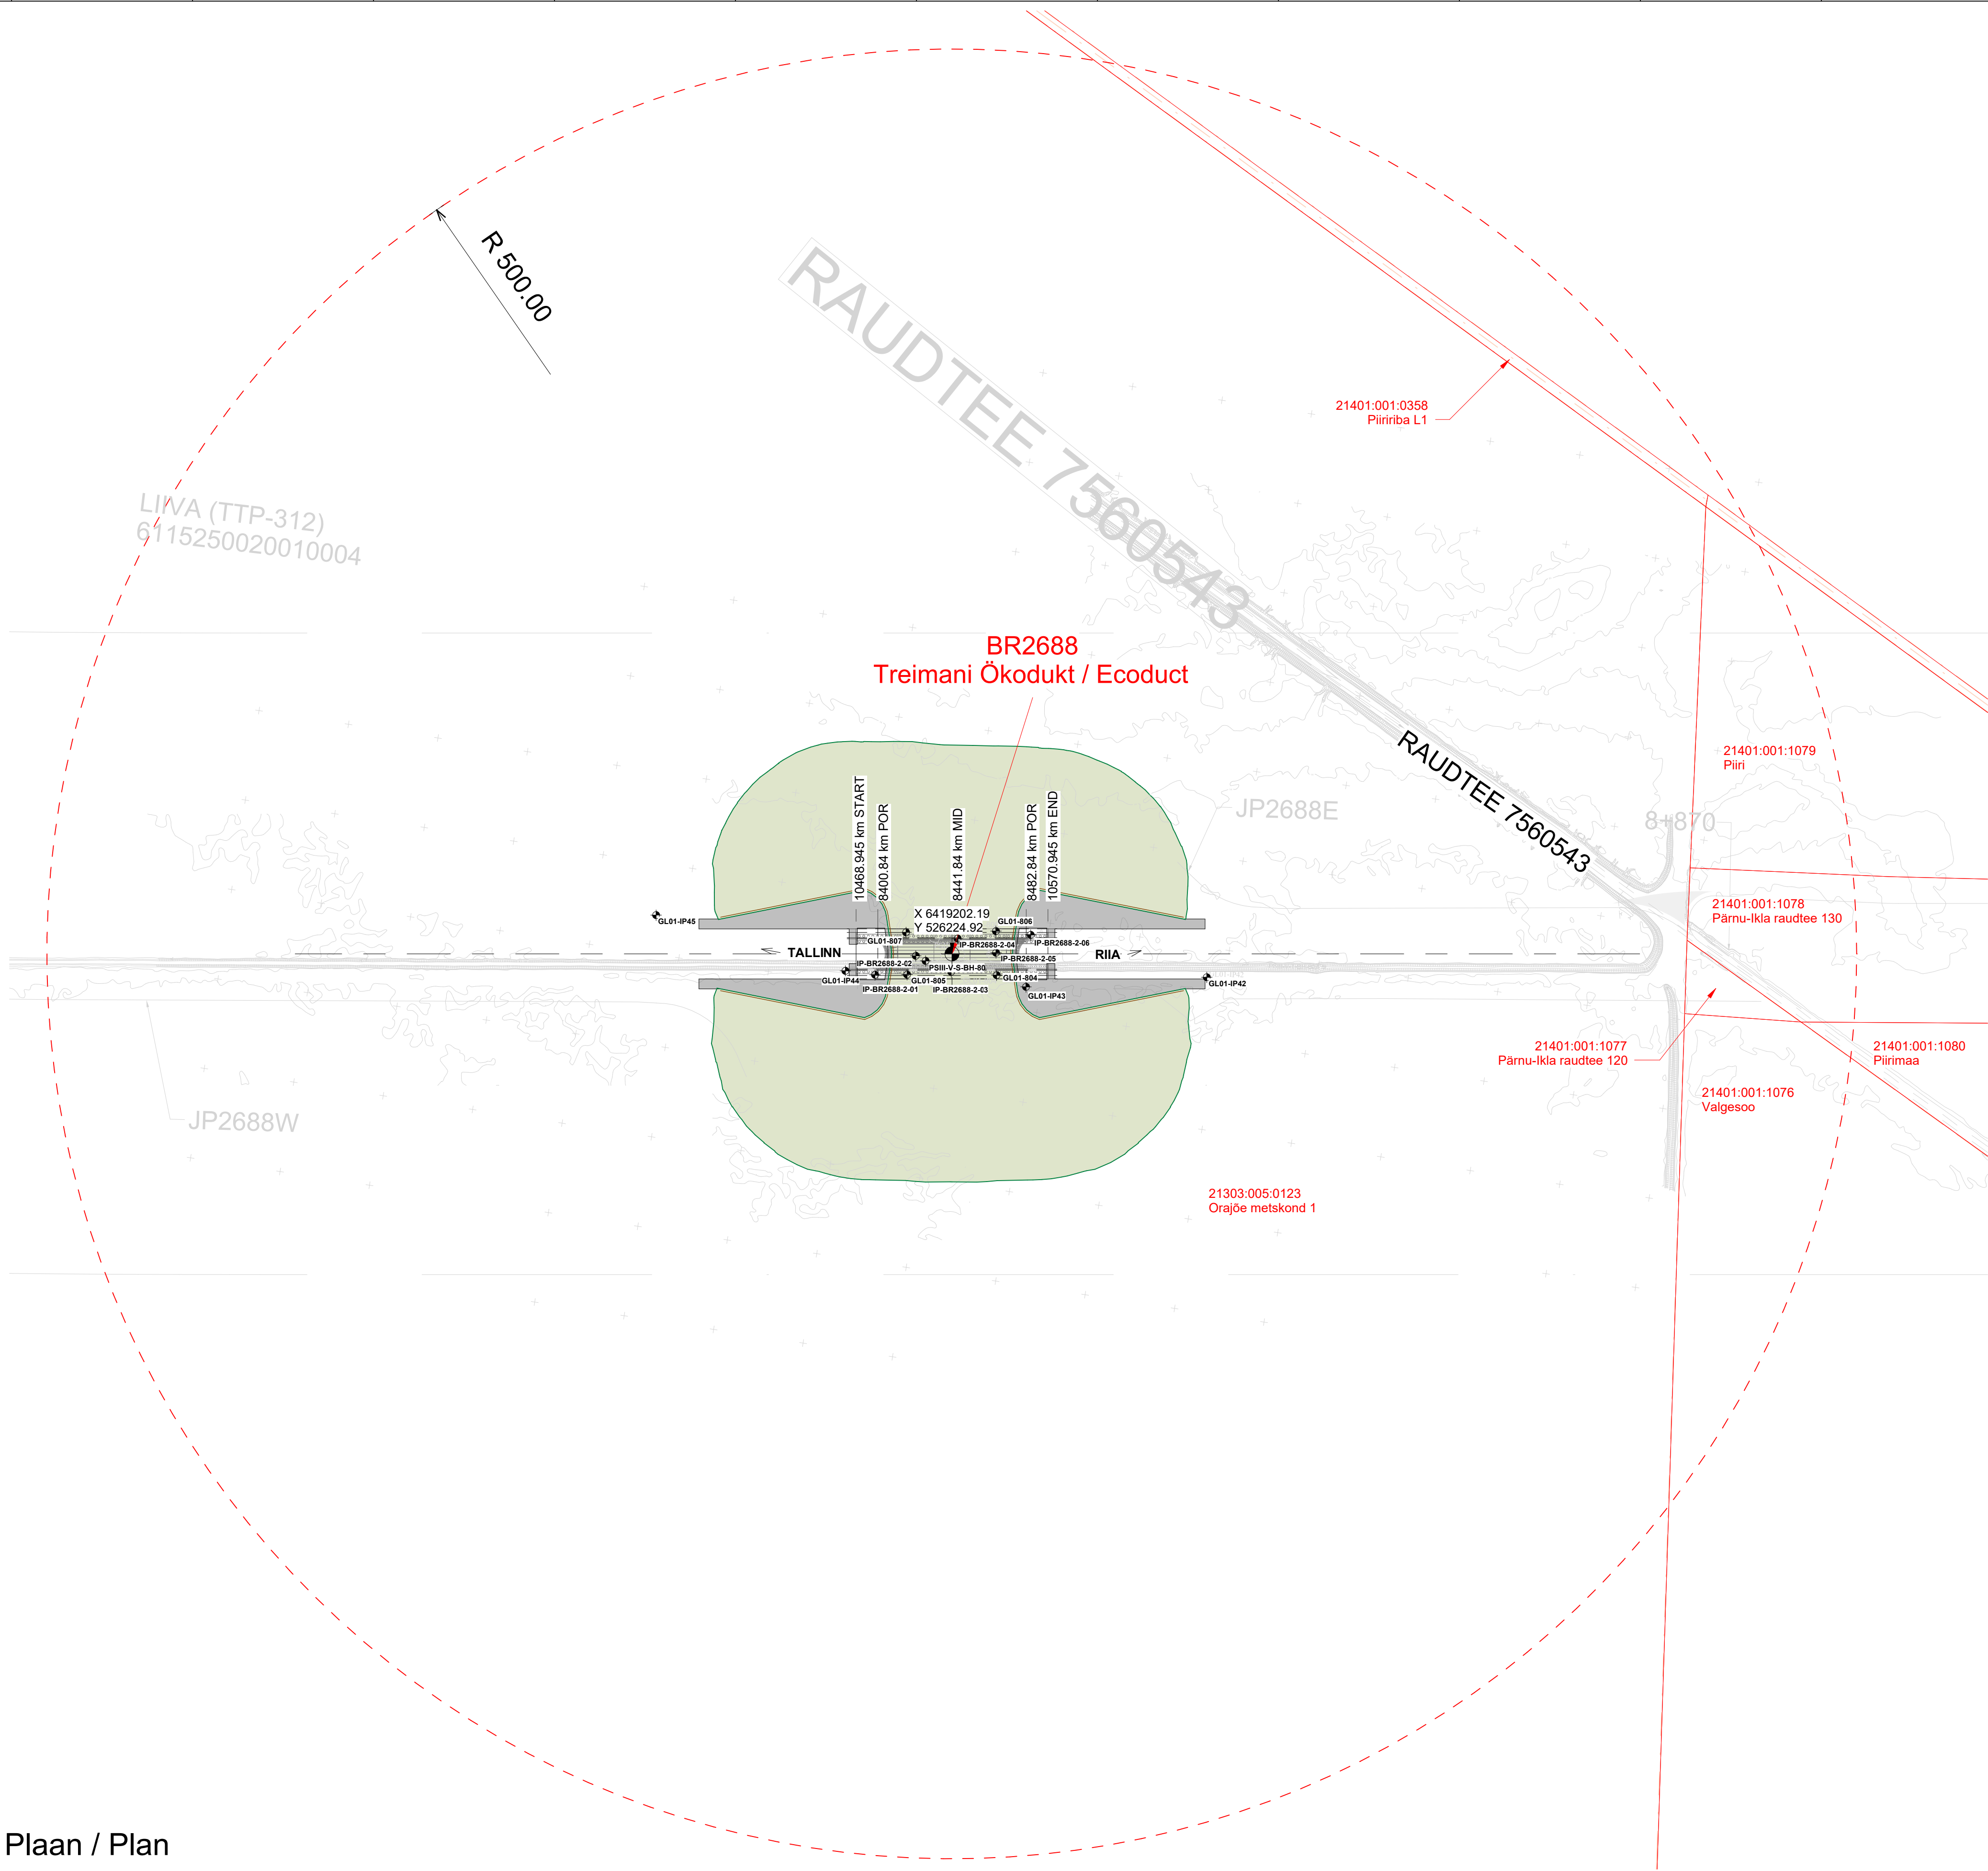

Plaan / Plan
1 : 2000

- TINGMÄRGID / LEGEND:
- Uuringupunkti asukoht / Location of the survey point
 - Katastripiir / Cadastral boundary
 - 21303:005:0123 Orajõe metskond 1
 - Kaitsevöönd / Protection Zone
 - Maismaapiir / Land boarder
 - Puidust aed / Wooden fence
 - Uus mullatäide / New soil filling
 - Nõlv, bankett / Slope, banquet

JUHISED:
Kaitsevöönd on määratud KMH ja Maakonnaplaneeringuga. Kaitsevööndi suurus on 500m mõõdetuna ökodukti keskpunkti. Vaata dokumenti: "RAIL BALTICU RAUDTEETRASSI LÕIGU „KABLI - EESTI/LÄTI PIIR“ EHTISPROJEKTI KESKKONNAMÕJU HINDAMINE"

NOTES:
The protection zone is determined by the "KMH" and the "Maakonnaplaneering". The size of the protection zone is 500m measured from the center of the ecoduct. See document: "RAIL BALTICU RAUDTEETRASSI LÕIGU „KABLI - EESTI/LÄTI PIIR“ EHTISPROJEKTI KESKKONNAMÕJU HINDAMINE"

REVISJON / REVISION		LEPINGU NR / CONTRACT NO.		TELLUJA / CLIENT		PROJEKTEERIJAKONSULTANT		KULUPÄEV / DATE		MÕÕTVA / SCALE		PABER / PAPER		JÕONISE PEALIKU / DRAWING TITLE	
Nr / No		12734109		Rail Baltic Estonia OÜ		LEONHARD WEISS		25/02/2026		AS SHOWN		A1		OKODUKT BR2688 / ECODUCT BR2688	
Kujutaja / Designer		Kujutaja / Designer		Kontrollija / Checker		Kinnitaja / Approver		NIMI / NAME		ALLKIRI / SIGNATURE		KULUPÄEV / DATE		OKODUKT BR2688 / ECODUCT BR2688	
