


Ristmevähli RV-1 Tõutsi tee  
 Ø110 45 m 1250 N  

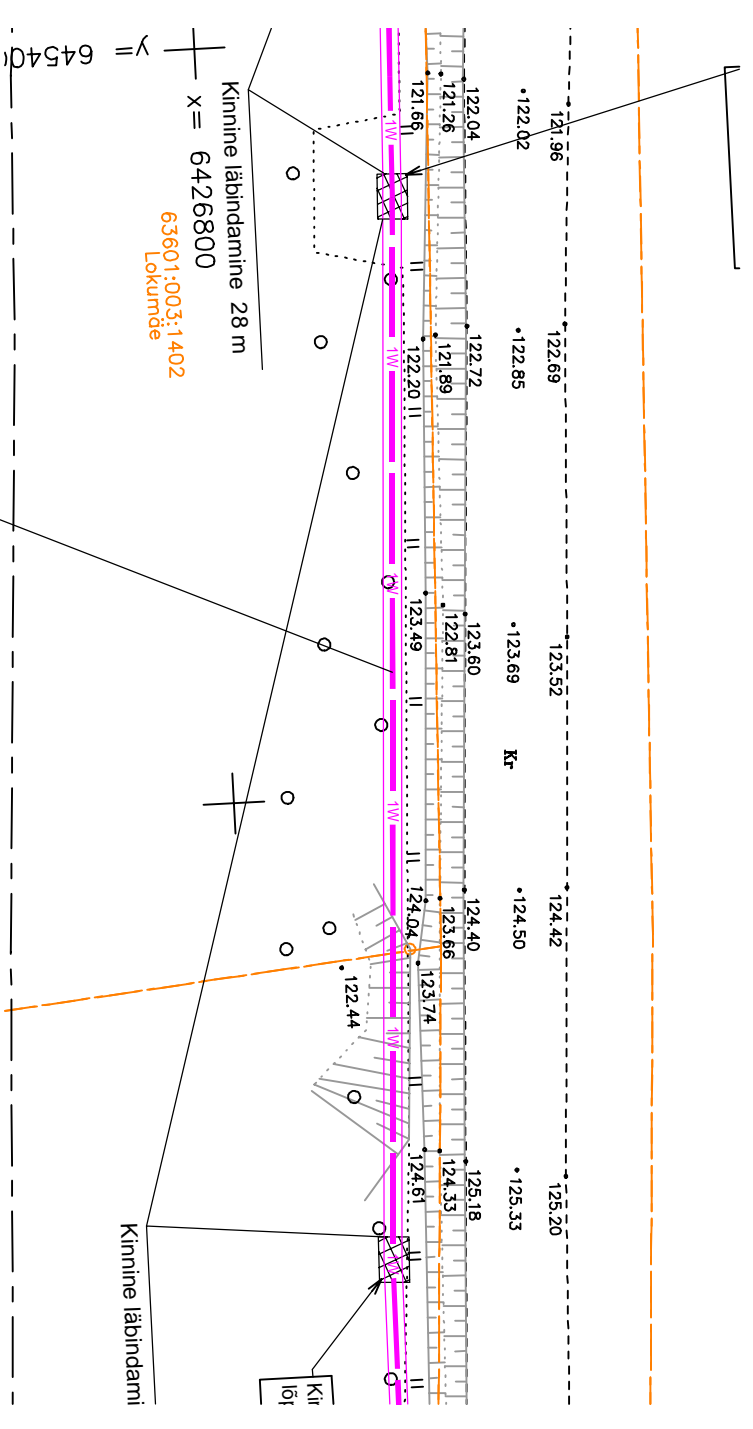

Ristmevähli RV-2  
 Ø110 67 m 1250 N  

Projekt		Tellijä	
Linnumäe kinnistu liitumine Tõutsi külas, Otepää vallas, Valga maakonnas		Elektrilevi OÜ	
Joonis		Joonise nr	
Ristmevähli RV-1 ja RV-2		LC2743-4	
Projektieeris	Uudo Rummel	Mõõtkaava	M 1:500
Kontrollis	Kaupo Maaten	Staadium	Tööprojekt
Projekti juht		Keel	Leht
		EST	1
			1

E-post: estonia@leonhard-weiss.com  
 Telefon: +372 601 2285  
 Registrikood: 12033348  
 EL10665798-0001