


DO NOT SCALE FROM THIS DRAWING

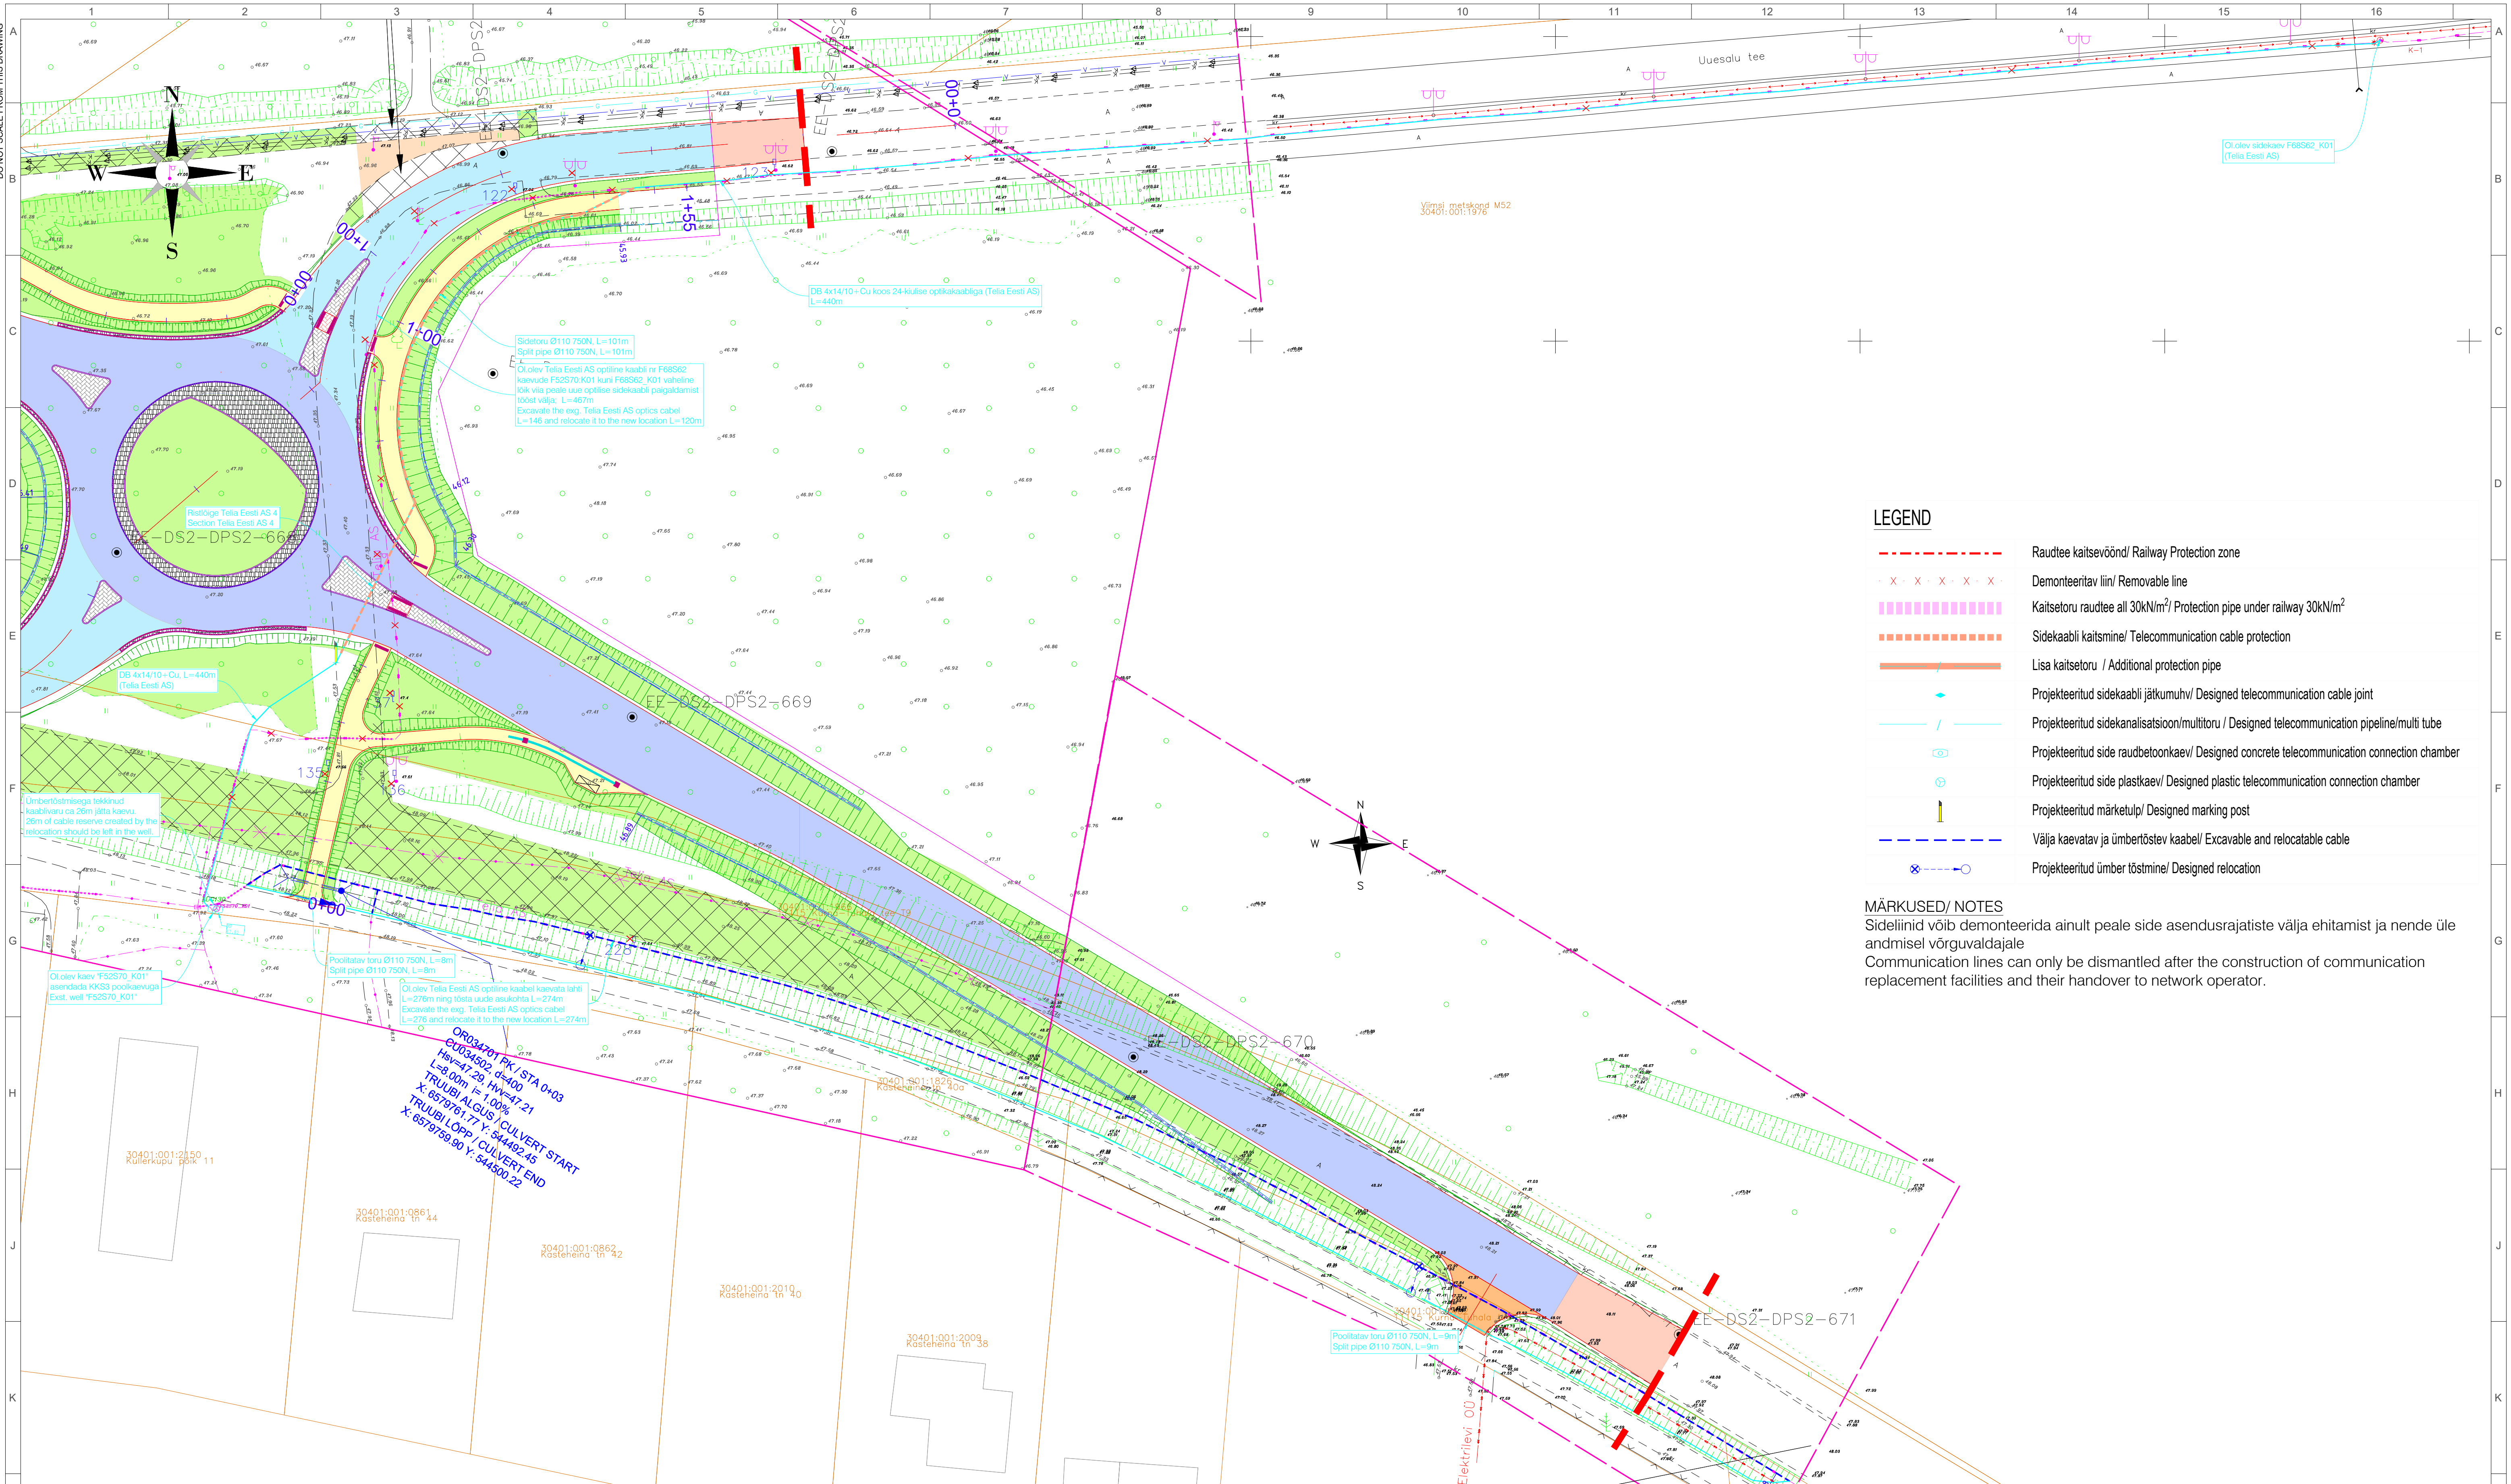

LEGEND

- Raudtee kaitsevöönd/ Railway Protection zone
- Demonteeritav liin/ Removable line
- Kaitsetoru raudtee all 30kN/m²/ Protection pipe under railway 30kN/m²
- Sidekaabli kaitsmine/ Telecommunication cable protection
- Lisa kaitsetoru / Additional protection pipe
- Projekteeritud sidekaabli jätkumuhv/ Designed telecommunication cable joint
- Projekteeritud sidekanalisatsioon/multitoru / Designed telecommunication pipeline/multi tube
- Projekteeritud side raudbetoonkaev/ Designed concrete telecommunication connection chamber
- Projekteeritud side plastkaev/ Designed plastic telecommunication connection chamber
- Projekteeritud märketulp/ Designed marking post
- Välja kaevatav ja ümbertõstev kaabel/ Excavable and relocatable cable
- Projekteeritud ümber tõstmine/ Designed relocation

MÄRKUSED/ NOTES

Sideliinid võib demonteerida ainult peale side asendusrajatiste välja ehitamist ja nende üle andmisel võrguvaldajale
Communication lines can only be dismantled after the construction of communication replacement facilities and their handover to network operator.

REDAKTSIOONID / REVISIONS				
Nr / No.	Kuupäev / Date	Kirjeldus / Description	Koostaja / Originator	Kontrollija / Checker
001	07.04.2025		S.Knäzev	S.Knäzev

 Kaasrahastab Euroopa Liit Euroopa ühendamise rahastu
Co-financed by the Connecting Facility of the European Union

PROJEKT / PROJECT
LEPING Nr / CONTRACT NO. 3.2-3/23/1995-1
PROJEKTI Nr / PROJECT NO



DPS2 KANGRU
KANGRU LIKLUSSOLM
(OR0345, OR0347, OR0350, OR0545)

TELLIJA / CLIENT
Transpordiamet
Valge 4
Tallinn, Eesti
11413
Reg. Nr. 70001490

ALLTÖÖVÕTJA / SUB-CONTRACTOR
Edites OÜ
Vahtra tee 6-12, Peetri
Rae vald, Harjumaa, Eesti
75312
Reg. Nr. 11532243



PEATÖÖVÕTJA / MAIN CONTRACTOR
GRK Eesti AS
Ria 142
Tartu 50411
Estonia
Reg. No. 12579850

MOOTKAVA / SCALE
1:500

PABERI SUURUS / PAPER SIZE
A1

JOONISE STAATUS / DRAWING STATUS
ESITATUD ÜLEVAAATUSEKS / ISSUE FOR REVIEW

KOOSTAJA / ORIGINATOR	NIMI / NAME	ALLKIRI / SIGNATURE	KUUPÄEV / DATE
S. Knäzev	S. Knäzev		07.04.2025
S. Knäzev	S. Knäzev		07.04.2025
S. Knäzev	S. Knäzev		07.04.2025

Side asendi plaan / Plan of Telecommunication

PROJEKTI KOOD / PROJECT CODE	ASUKOHT / LOCATION	TALLINN-RAPLA	DISTSIPLIINI KOOD / DISCIPLINE CODE
RBDDT-EE	DS2	DPS2	OU0547
DS2	ZZ	0002	LV
DPS2	EN	TP / DPD	001

LEHE PEALKIRI / SHEET NAME:
RBDDT-EE-DS2-DPS2-GRK_OU0547-ZZ_0002_D2_LV-EN_DTD_00001_002

LEHE NUMBER / SHEET NUMBER:
6 of 6