


TINGMÄRGID, PROJEKTEERITUD

	Peajaotuskapp
	Lõpp-punkt
	Baasvõrguga liitumispunkt (vajadusel rajada uus sidekaev, vt ELA SA TT)
	Olemasoleva ELV maaskutusala
	Sõlmitud maaskutus magistraalliniile
	Projekteeritud multitoru trass, maasisene
	Projekteeritud multitoru trass, õhuliinil
	Projekteeritud õhuliin lõpp punktist tarbijani (Erandina puudub lõpp punkt hargnemisel kortermajja, kus on enam kui 3 tarbijat)
	Katastripiir
	Abikaevik


MÄRKUSED

Geodeetiline alus on koostatud OÜ Reib poolt, töönumbriga TT-6279T

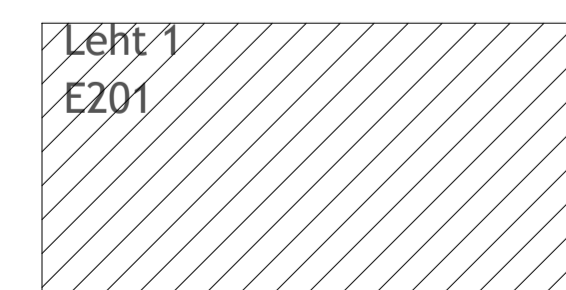

Leht 2
E202

Projekti nimetus Sidevõrgu projekteerimine Pärnu linnas (Lindi ja Saulepa külas) (A42N074)		Joonise nimetus Sidevõrgu asendiplaan, Lindi, Saulepa küla (VT1813)	
Projekteerija Hepta Hepta Group Energy OÜ Mäekülase 211 12618 TALLINN ESTI Tel: +372 51796698 info@hepta.ee	Tellijal Enefit Connect Enefit Connect OÜ Vasknarva tn 2 10138 Tallinn Eesti Tel: 55522205 enefit@enefitconnect.ee	Kontrollija S. Kulp	Staadium Mõõtkaava 1:1000
Projektijuht S. Kulp	Kuupäev 01.06.2022	EP	Projekt nr 22353
Projekteerija A. Andersson			Joonise nr E201

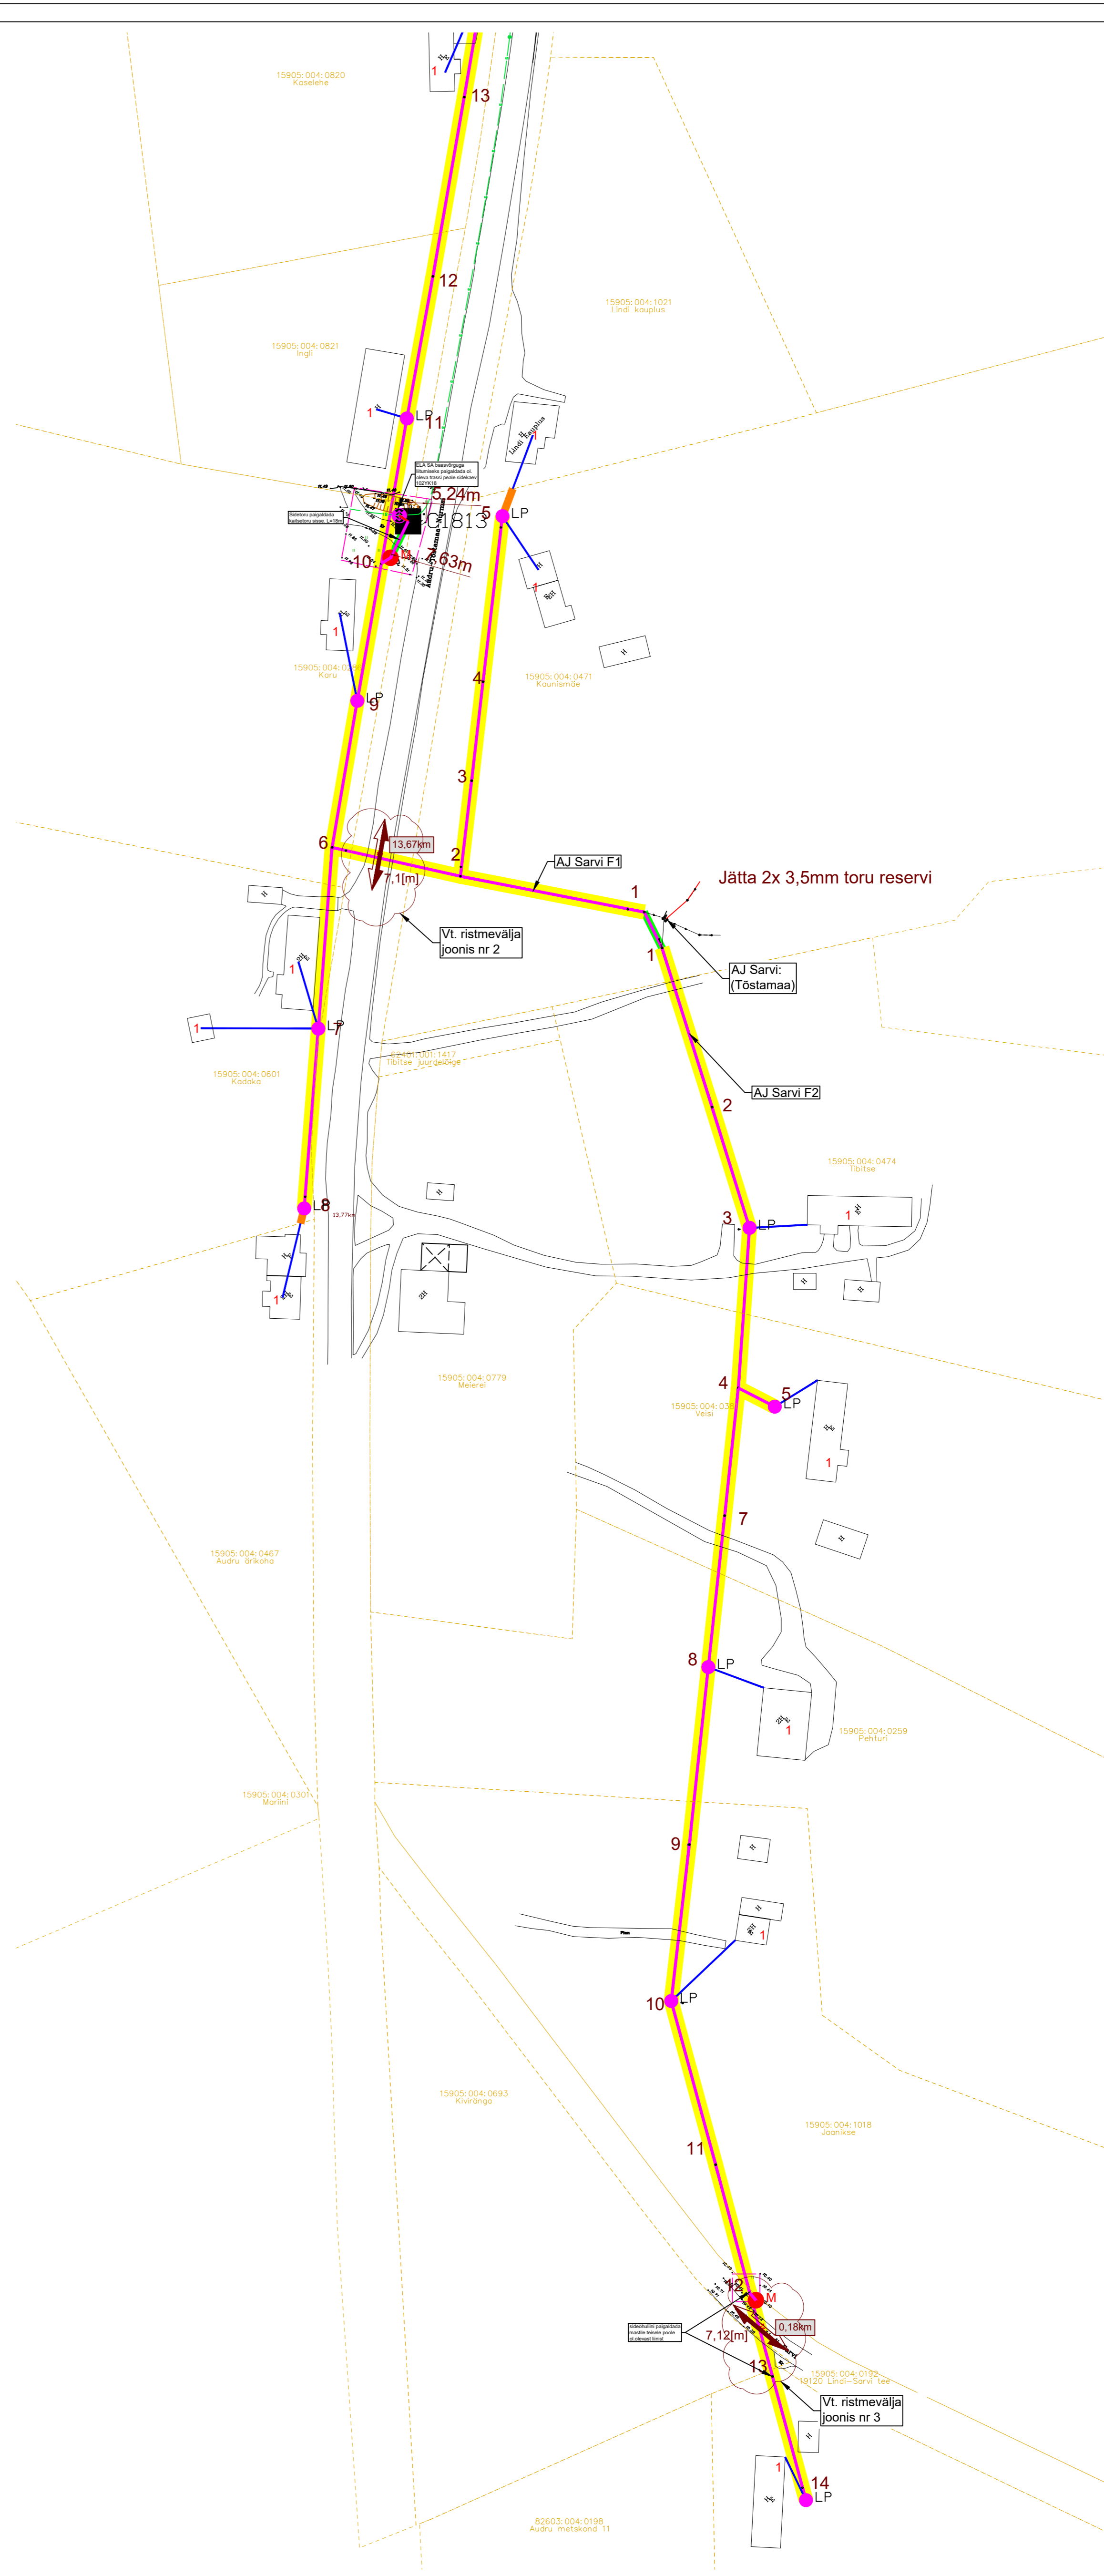

TINGMÄRGID, PROJEKTEERITUD

	Cxxxx	Peajaotuskapp
	LP	Lõpp-punkt
	i	Baasvõrguga liitumispunkt (vajadusel rajada uus sidekaev, vt ELA SA TT)
		Olemasoleva ELV maakasutusala
		Sõlmitud maakasutus magistraalliinile
		Projekteeritud multitoru trass, maasisene
		Projekteeritud multitoru trass, õhuliinil
		Projekteeritud õhuliin lõpp punktist tarbijani (Erandina puudub lõpp punkt hargnemisel kortermajaja, kus on enam kui 3 tarbijat)
		Katastripiir
		Abikaevik

MÄRKUSED


Geodeetiline alus on koostatud OÜ Reib poolt, töönumbriga TT-6279T

Leht 1
E201

Leht 2
E202

Projekti nimetus Sidevõrgu projekteerimine Pärnu linnas (Lindi ja Saulepa külas) (A42N074)		Tellijä	
Joonise nimetus Sidevõrgu asendiplaan, Lindi, Saulepa küla (VT1813)		Enefit Connect OÜ, Vaskipõli nr 2, 10138 Tallinn, Eesti, Tel: 55522265, info@enefitconnect.ee	
Projekteerija Hepta	Hepta Group Energy OÜ, Mäeahuse 2/1, 12618 TALLINN, ESTI, Tel: +372 5179698, info@hepta.ee	Mõõtkava	1:1000
Kontrollija S. Kulp	Staadium	EP	Projekti nr 22353
Projekti juht S. Kulp	Kuupäev	01.06.2022	Joonise nr E202
Projekteerija A. Andersson			

Ristmävälja joonis Nr. 1

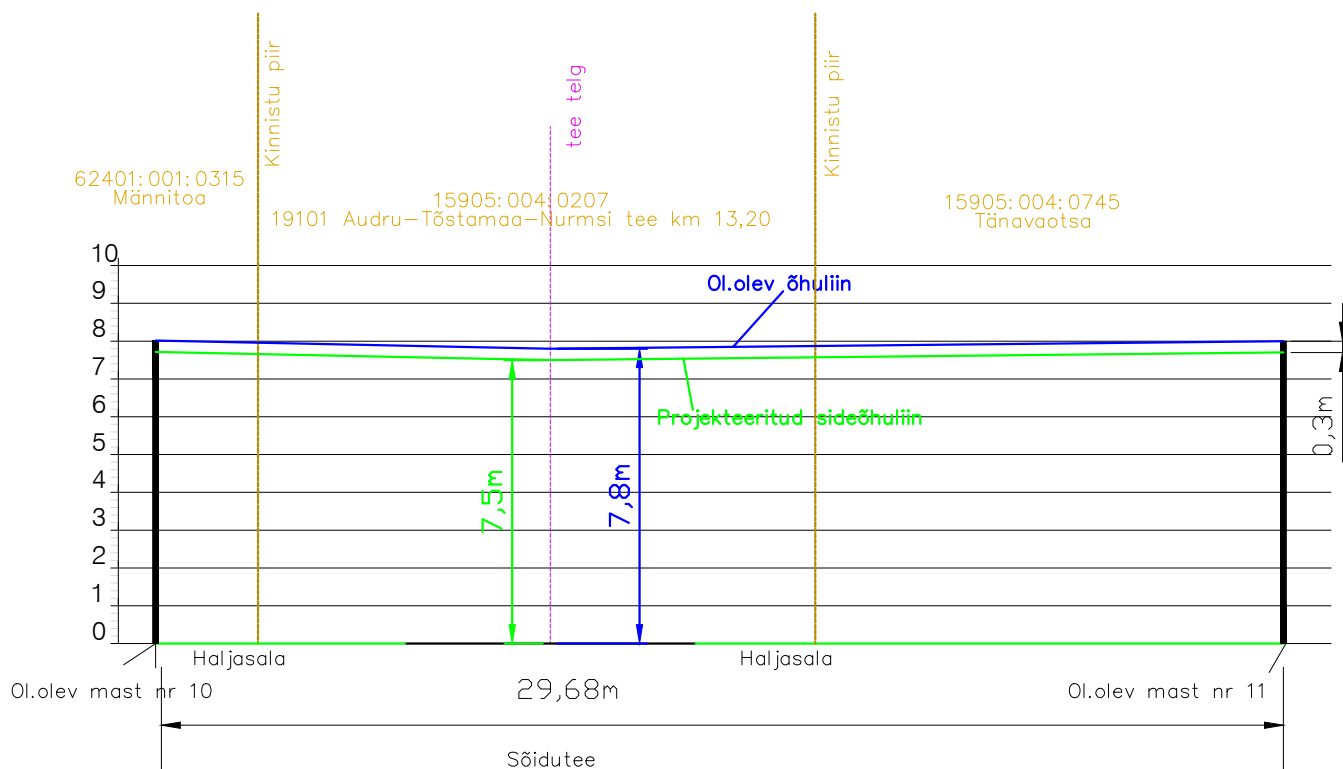

Projekti nimetus

Sidevõrgu projekteerimine Pärnu linnas (Lindi ja Saulepa külas) (A42N074)

Joonise nimetus

Ristmävälja joonis Nr.1

Projekteerija

Hepta

Hepta Group Energy OÜ
Mäealuse 2/1
12618 TALLINN
EESTI
Tel. +372 5179698
info@hepta.ee

Tellijä



Enefit Connect OÜ,
Veskiposti tn 2
10138 Tallinn
Eesti
Tel. 55522205
enefit@enefitconnect.ee

Kontrollija

S. Kulp

Projekti juht

S. Kulp

Projekteerija

A.Andersson

Stadium

EP

Kuupäev

01.06.2022

Möötkava


Projekti nr

22353

Joonise nr

E204

Ristmevälja joonis Nr. 2

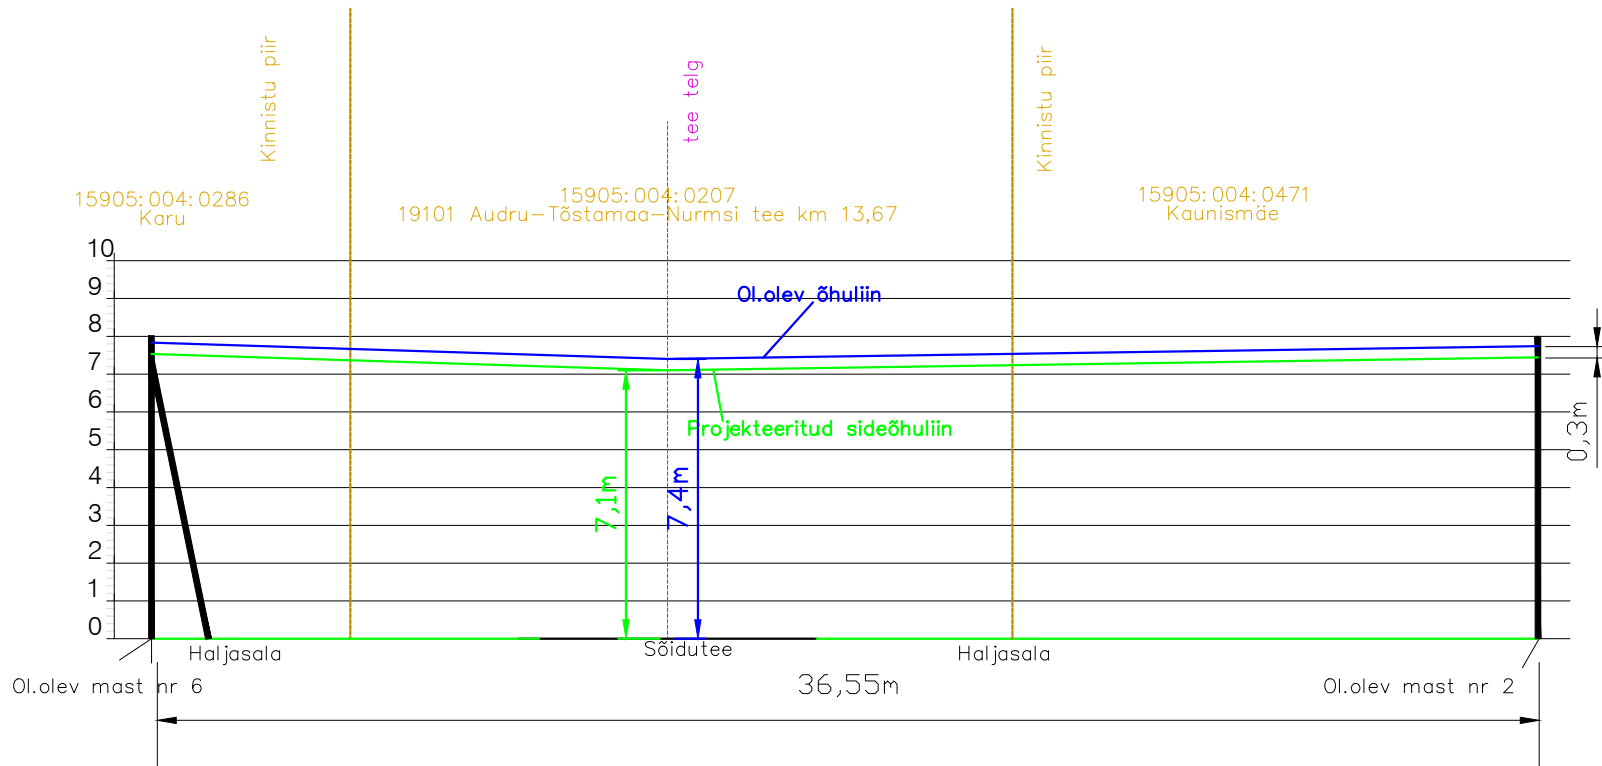

Projekti nimetus

Sidevõrgu projekteerimine Pärnu linnas (Lindi ja Saulepa külas) (A42N074)

Joonise nimetus

Ristmevälja joonis Nr.2

Projekteerija

Hepta

Hepta Group Energy OÜ
Mäealuse 2/1
12618 TALLINN
EESTI
Tel. +372 5179698
info@hepta.ee

Tellijä

Enefit Connect

Enefit Connect OÜ,
Veskiposti tn 2
10138 Tallinn
Eesti
Tel. 55522205
enefit@enefitconnect.ee

Kontrollija	S. Kulp		Staadium	
Projektijuht	S. Kulp			EP
Projekteerija	A.Andersson		Kuupäev	

01.06.2022

Möötkava



Projekti nr

22353


Joonise nr

E204

Ristmevälja joonis Nr. 3

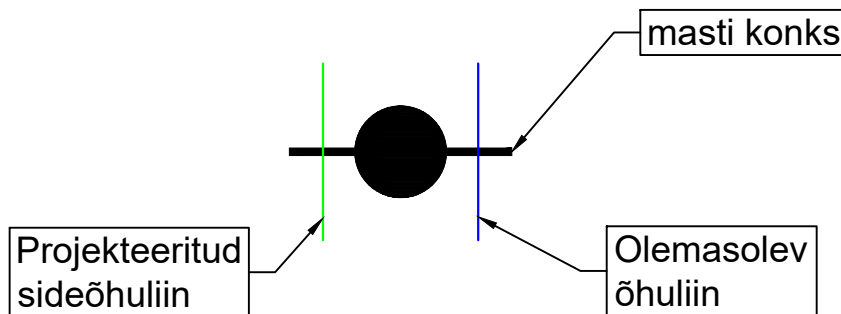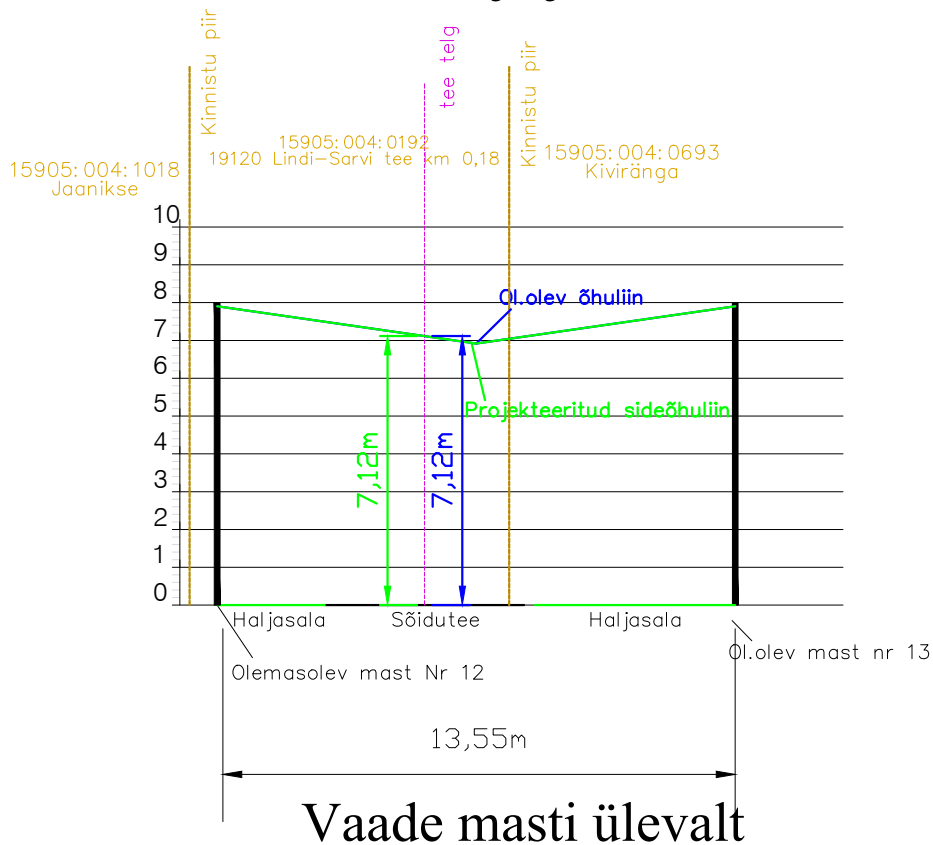

Vaade masti küljest

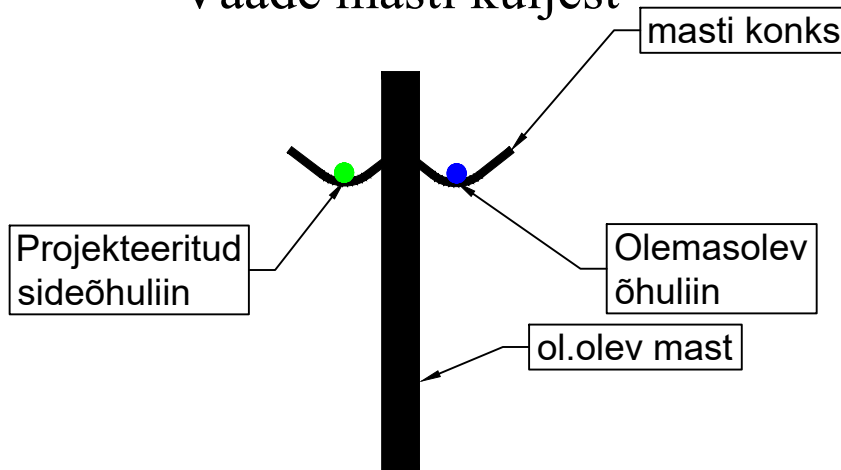

Projekti nimetus

Sidevõrgu projekteerimine Pärnu linnas (Lindi ja Saulepa külas) (A42N074)

Joonise nimetus

Ristmevälja joonis Nr.3

Projekteerija

Hepta

Hepta Group Energy OÜ
Mäealuse 2/1
12618 TALLINN
EESTI
Tel. +372 5179698
info@hepta.ee

Tellija

Enefit Connect

Enefit Connect OÜ,
Veskiposti tn 2
10138 Tallinn
Eesti
Tel. 55522205
enefit@enefitconnect.ee

Kontrollija

S. Kulp

Projektijuht

S. Kulp

Projekteerija

A.Andersson

Stadium

EP

Kuupäev

01.06.2022

Möötkava

Projekti nr

22353

Joonise nr

E205