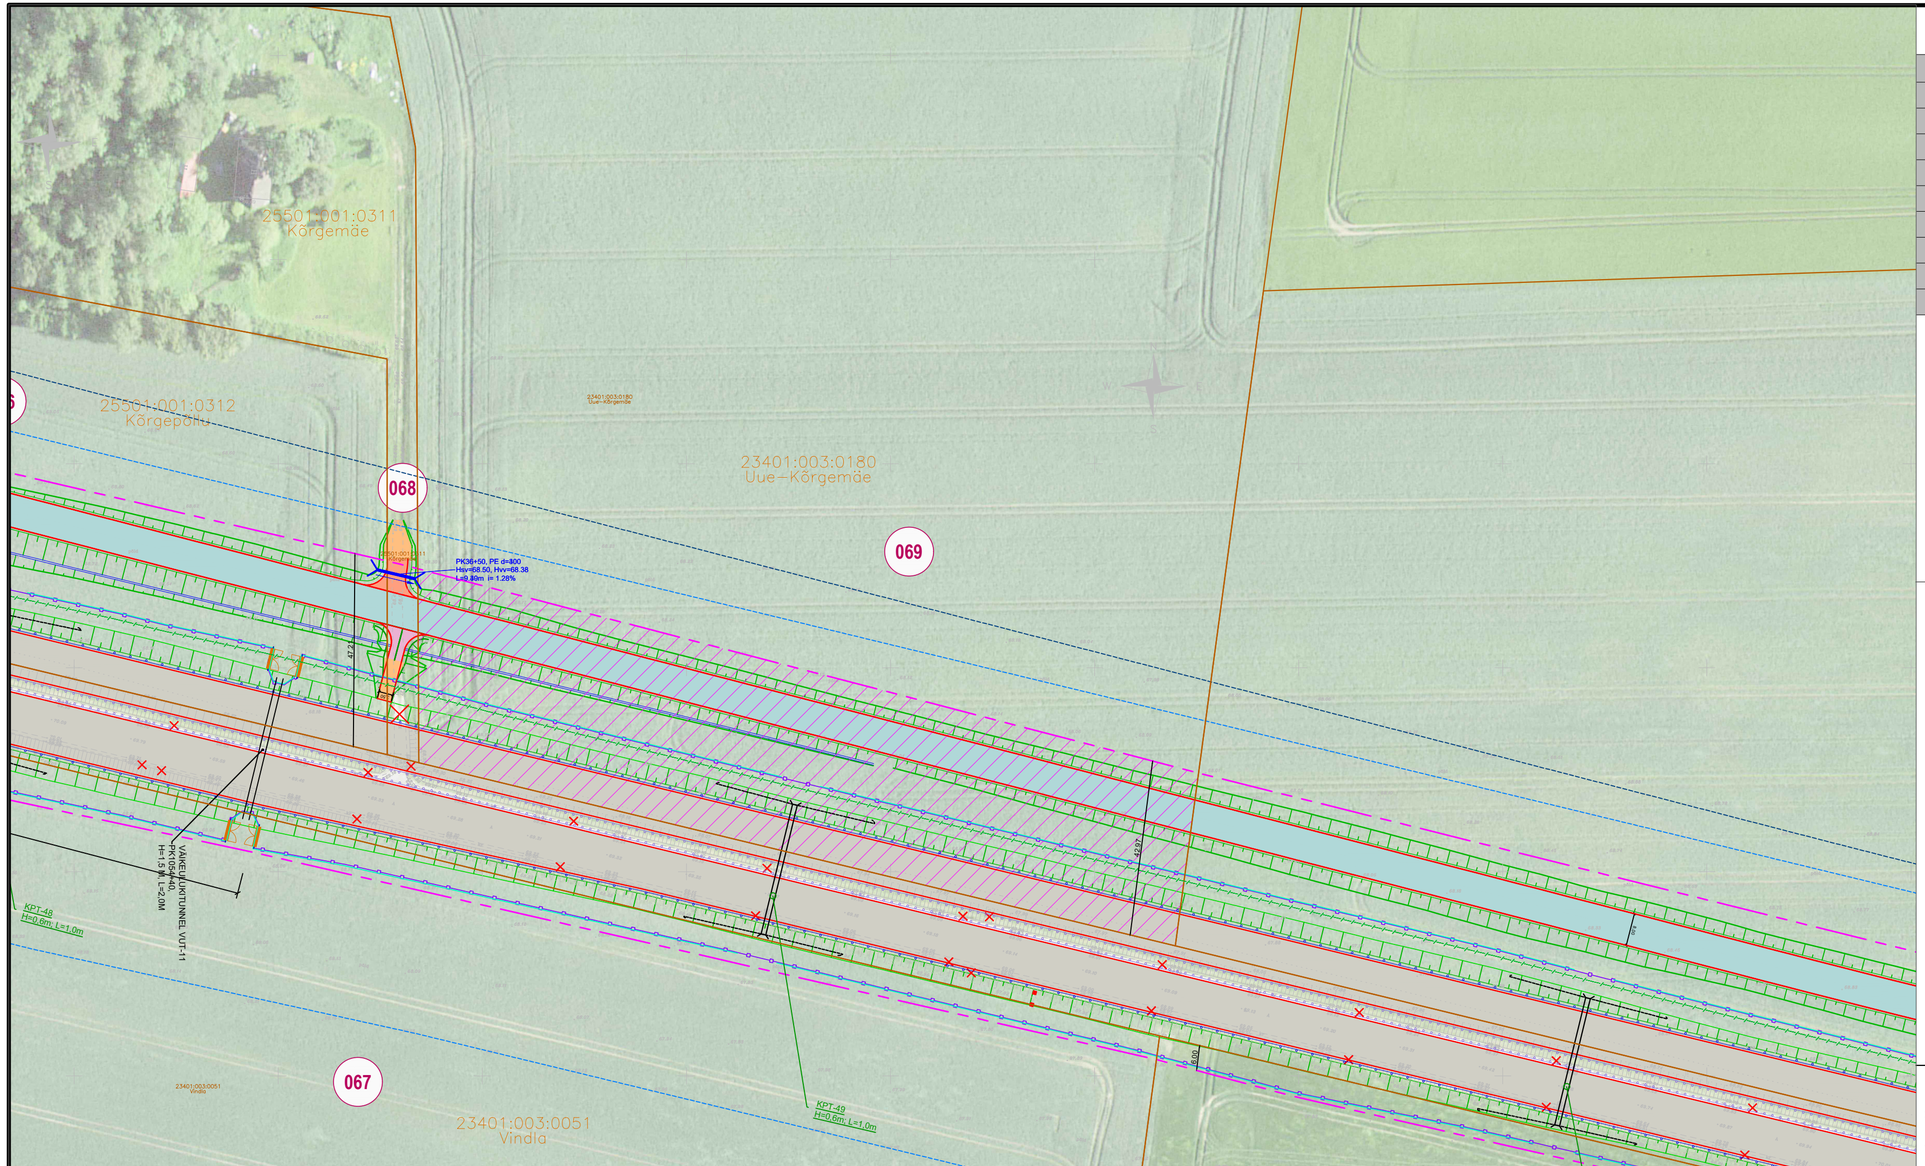

KRUNDIJAOTUSKAVA

KINNISTU ANDMED	
Positsiooni number:	69
Kinnisturegistriosa number:	3034636
Katastriüksuse tunnus:	23401:003:0180
Katastriüksuse nimi/aadress:	Uue-Kõrgemäe
Kinnistu pindala:	13 ha
Võõrandatav ala (TRAM):	8590 m²
Võõrandatav ala (KOV):	-
Raadamine:	-
Omandivorm:	Eraomand

Kinnistul kavandatud tegevuste kirjeldus: 4-rajalise põhimaantee, kogujatee, kahepaiksete läbipääsu truubi, ulukitara, konnapiirde, kraavi ja sidekanalisatsiooni rajamine.

Juurdepääs kinnistule kogujateelt.

TINGMÄRGID:

- OLEMASOLEV KATASTRIÜKSUSE PIIR
- UUS TRANSPORDIMAA PIIR
- ULUKITARA
- RIIGITEE TEEKAITSE VÖÖND 30M
- PÕHIMAANTEE TEEKAITSE VÖÖND 50M
- PÕHIMAANTEE ASFALTKATE
- JALGTEE ASFALTKATE
- KRUUSAKATTEGA TEE
- ASFALTKATE
- PINNATUD KATE
- PROJEKTEERITUD NÕLV
- KRAAV
- VÕÕRANDATAV MAA-ALA (TRANSPORDIAMET)
- VÕÕRANDATAV MAA-ALA (KOV)
- VÄRAV
- TAGASIHÜPPEKOHT
- TRUUP
- RAADAMISPIIR
- KONNAPIIRE
- LIKVIDEERITAV OBJEKT (TRUUP, KRAAV, TEE, MAHASÕIT, RISTMIK)
- LOOMARAEST

M 1:1000

RIIGITEE 2 (E263) TALLINN-TARTU-VÕRU-LUHAMAA KM 84,6-107,0
MÄO-IMAVERE LÕIGU 2+2 MAANTEE EHITUSPROJEKT
Joonis: Krundijaotuskava plaan, Koigi-Imavere
Tellija: Transpordiamet
Projekteerija: Skepast&Puhkim OÜ
Töö nr: MA17427
Koostas: Triin Kaal