

TINGMÄRGID:

- Projekteeritud 0,4 kV maakaabel kaitsetorus

- Projekteeritud 0,4 kV maakaabel kinnisel meetodil

- Projekteeritud liitumiskilp

- Olemasolev 10 kV õhuliin


- Olemasolev 0,4 kV maakaabel

- Olemasolev 0,4 kV õhuliin

- Katastripiir

MÄRKUSED:

1) Vana-Kõrsta kinnistu põllul kasvab suviodes ja see koristatakse eeldatavasti augusti lõpuks. Peale seda võib teostada kaabli paigalduse. Info Tel 5620 0380 Ülo Tammeorg

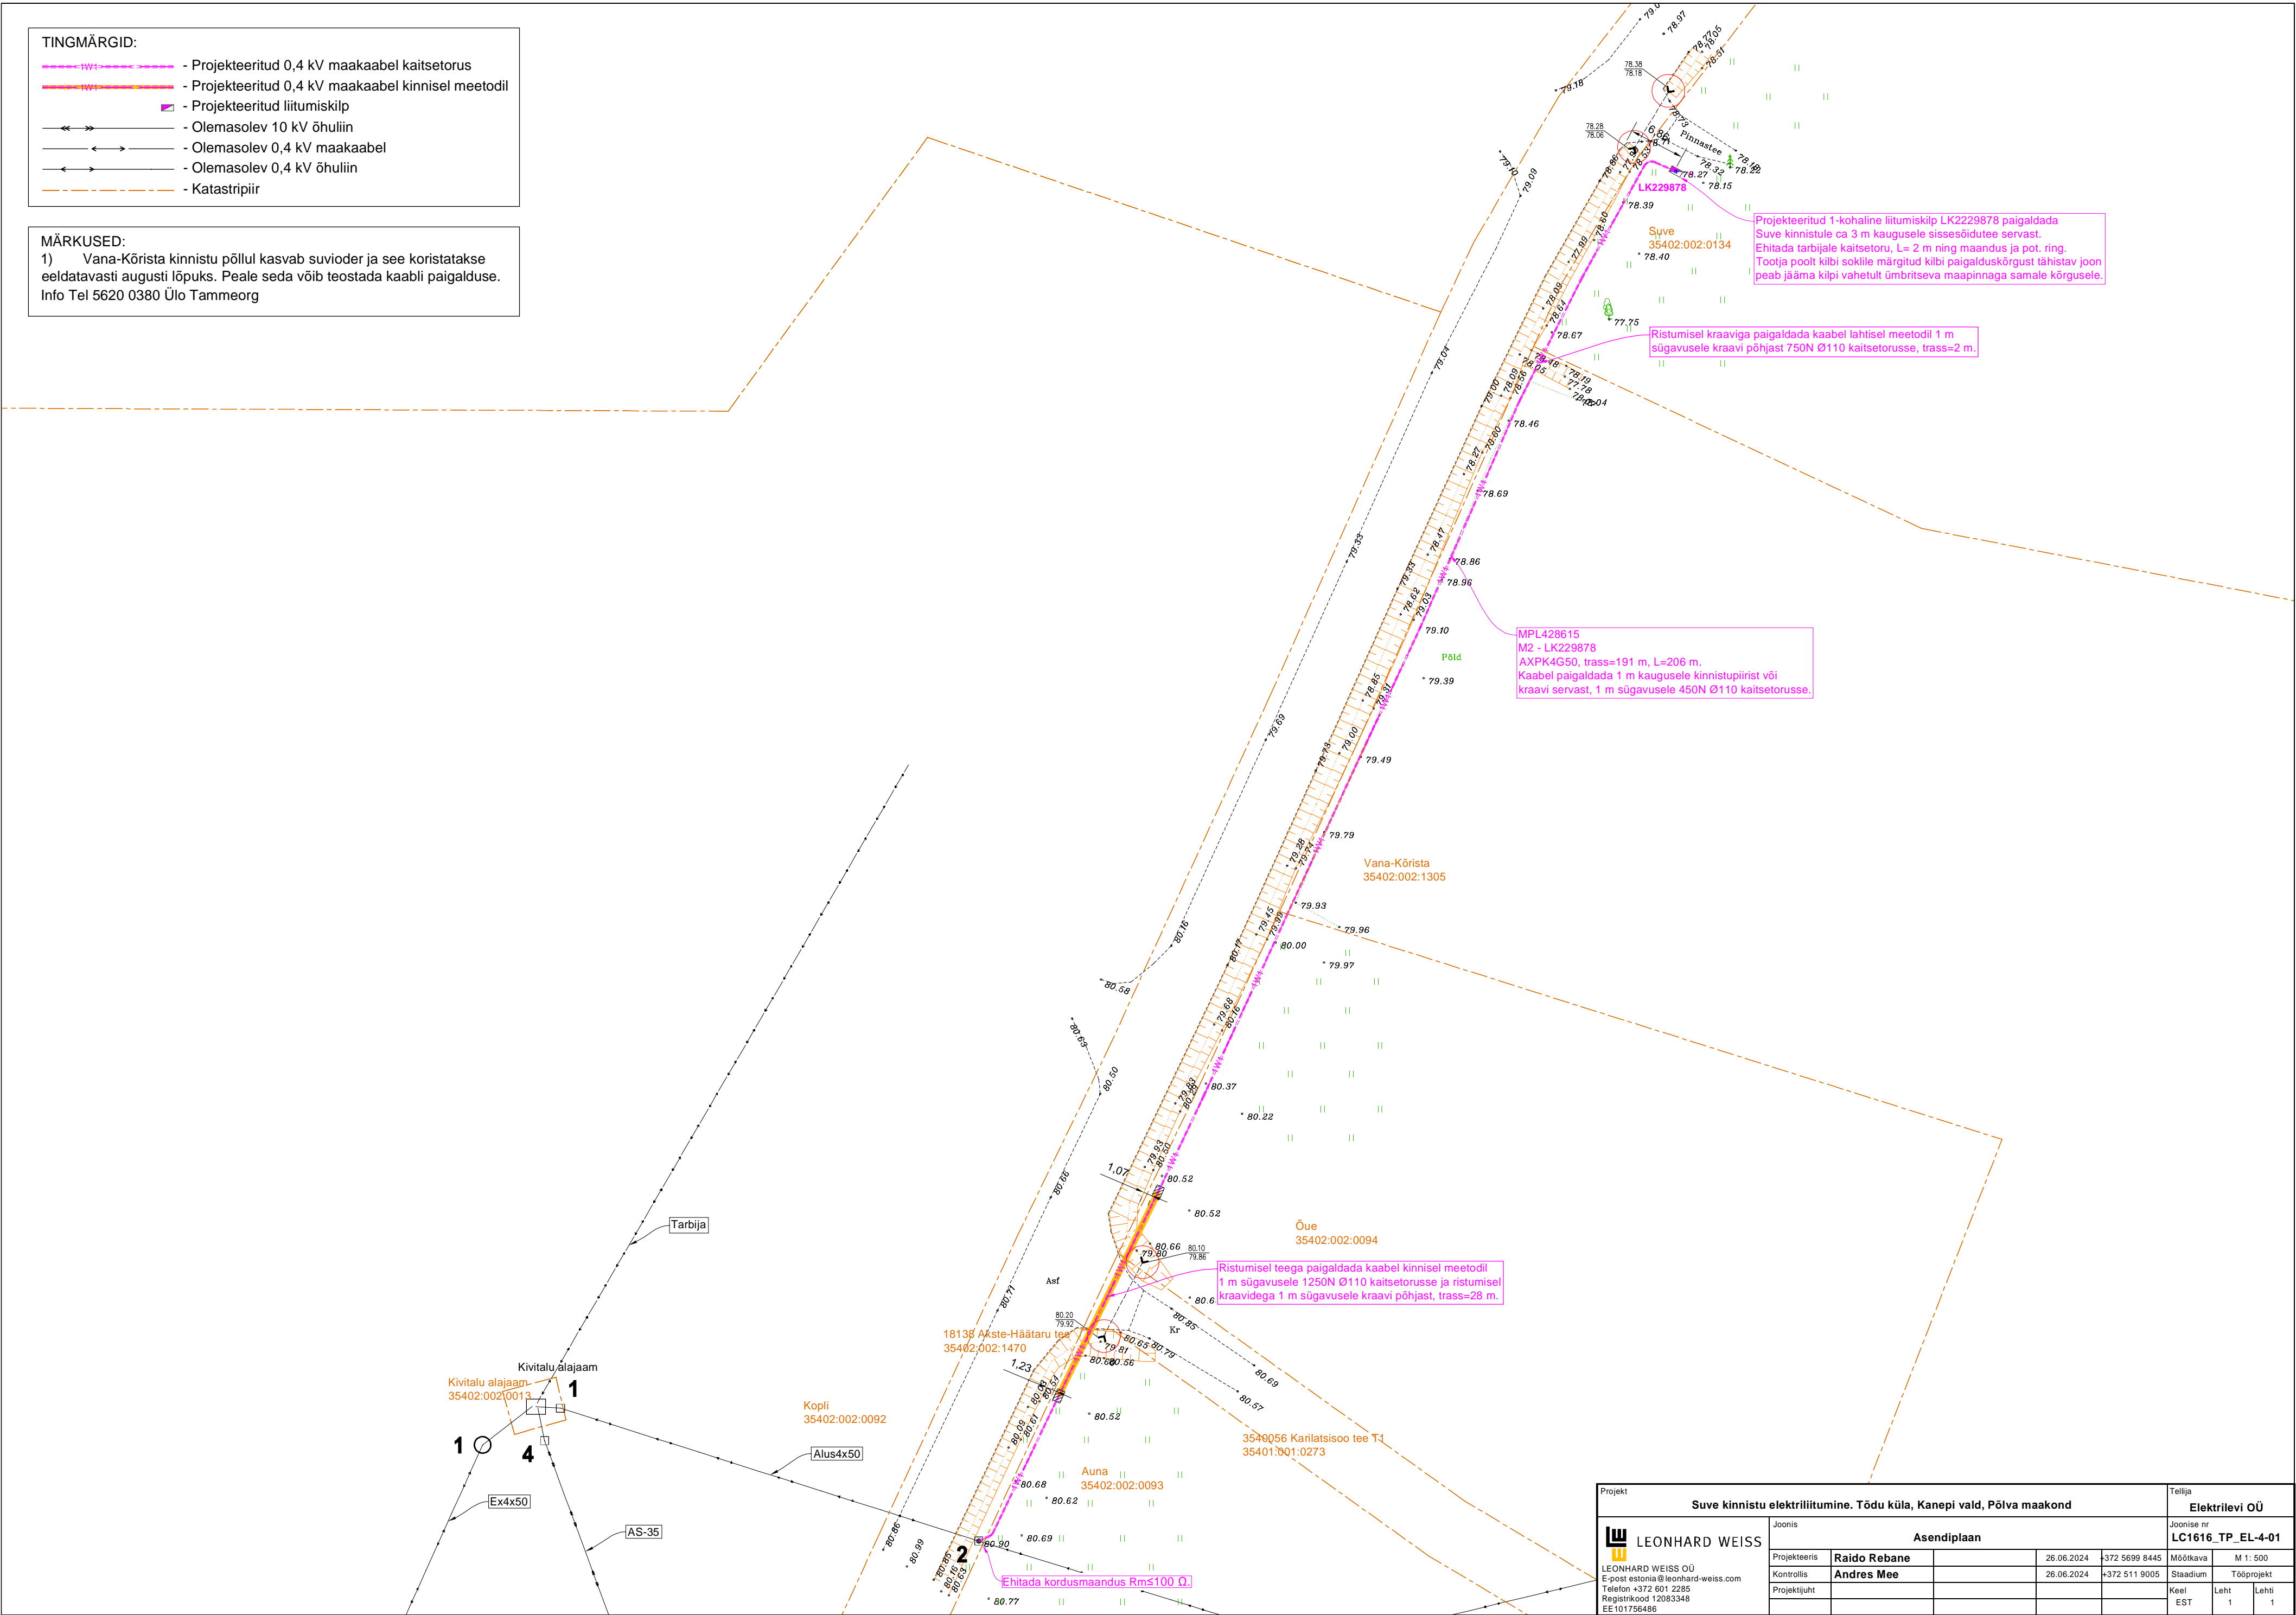

| | | | | | | | |
|---|--------------|--|------------|-------------------|-----------|------------|-------|
| Projekt | | | | Tellija | | | |
| Suve kinnistu elektriliitumine. Tõdu küla, Kanepi vald, Põlva maakond | | | | Elektrilevi OÜ | | | |
| Joonis | | | | Joonise nr | | | |
| Asendiplaan | | | | LC1616_TP_EL-4-01 | | | |
| Projekteeris | Raido Rebane | | 26.06.2024 | +372 5699 8445 | Mõõtkaava | M 1: 500 | |
| Kontrollis | Andres Mee | | 26.06.2024 | +372 511 9005 | Staadium | Tööprojekt | |
| Projekti juht | | | | | Keel | Leht | Lehti |
| | | | | | EST | 1 | 1 |