




Ristumine 1

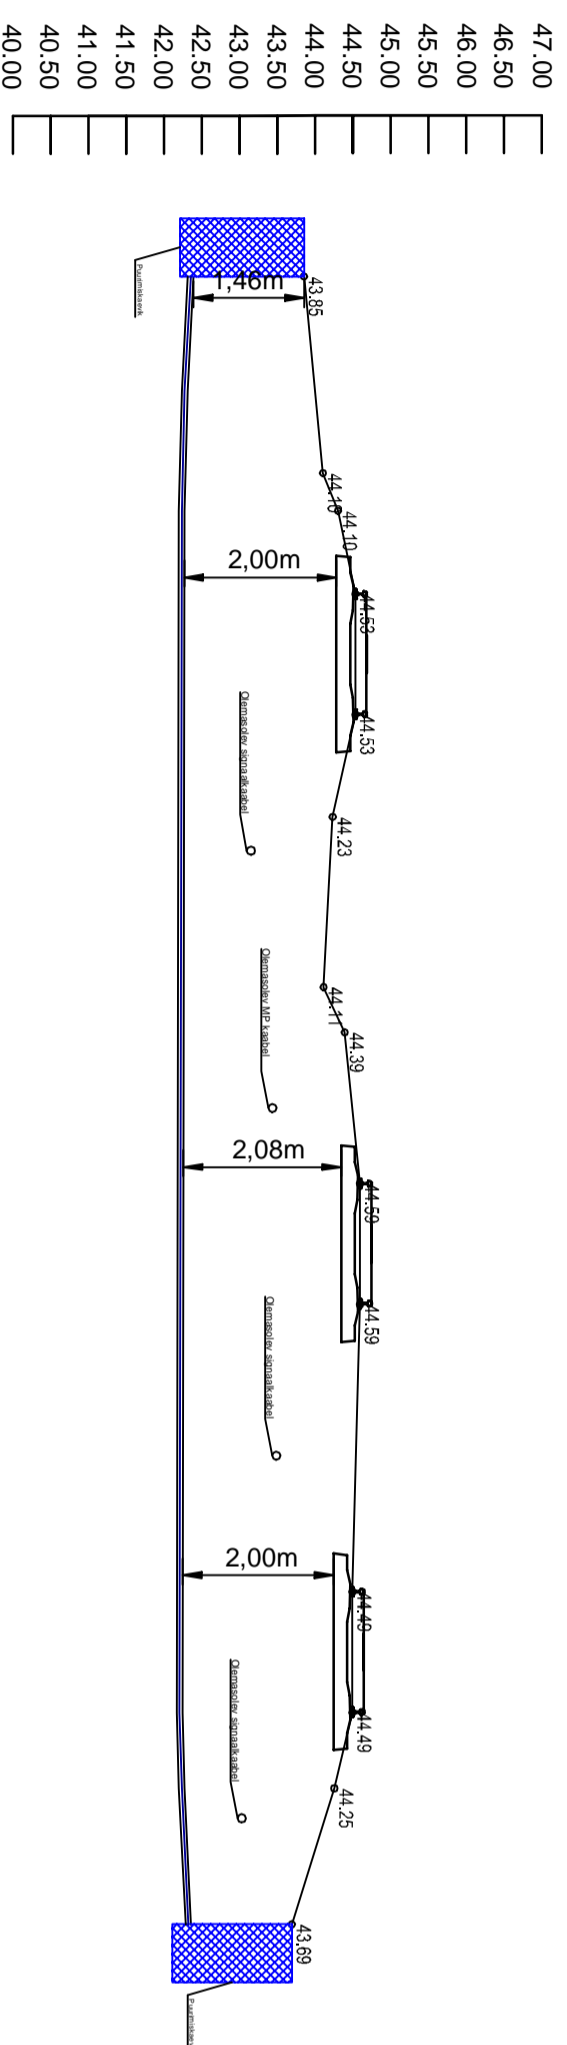

Ristumine 2

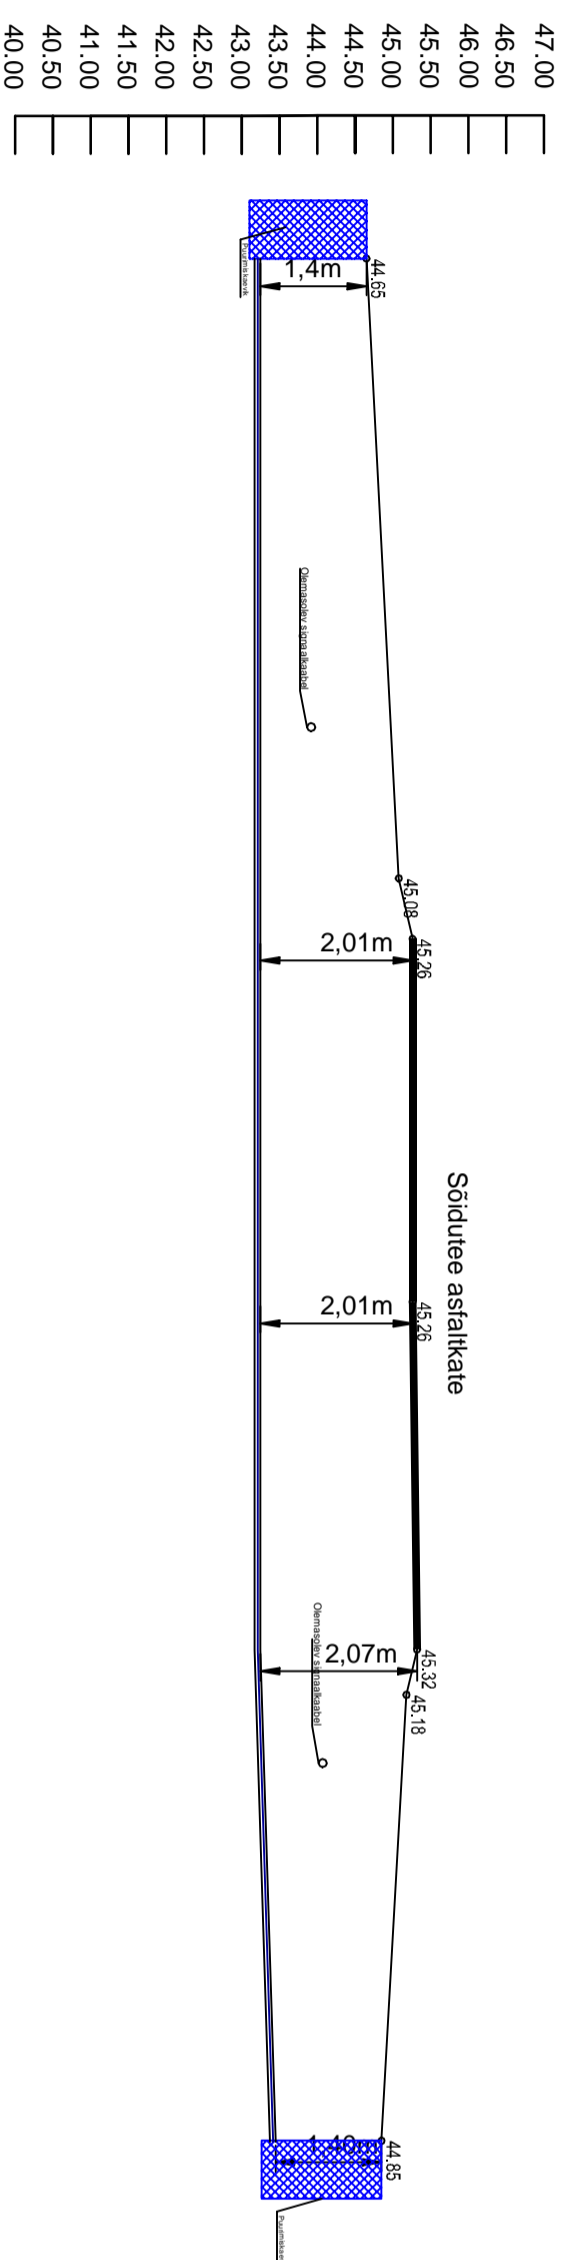

Ristumine 3

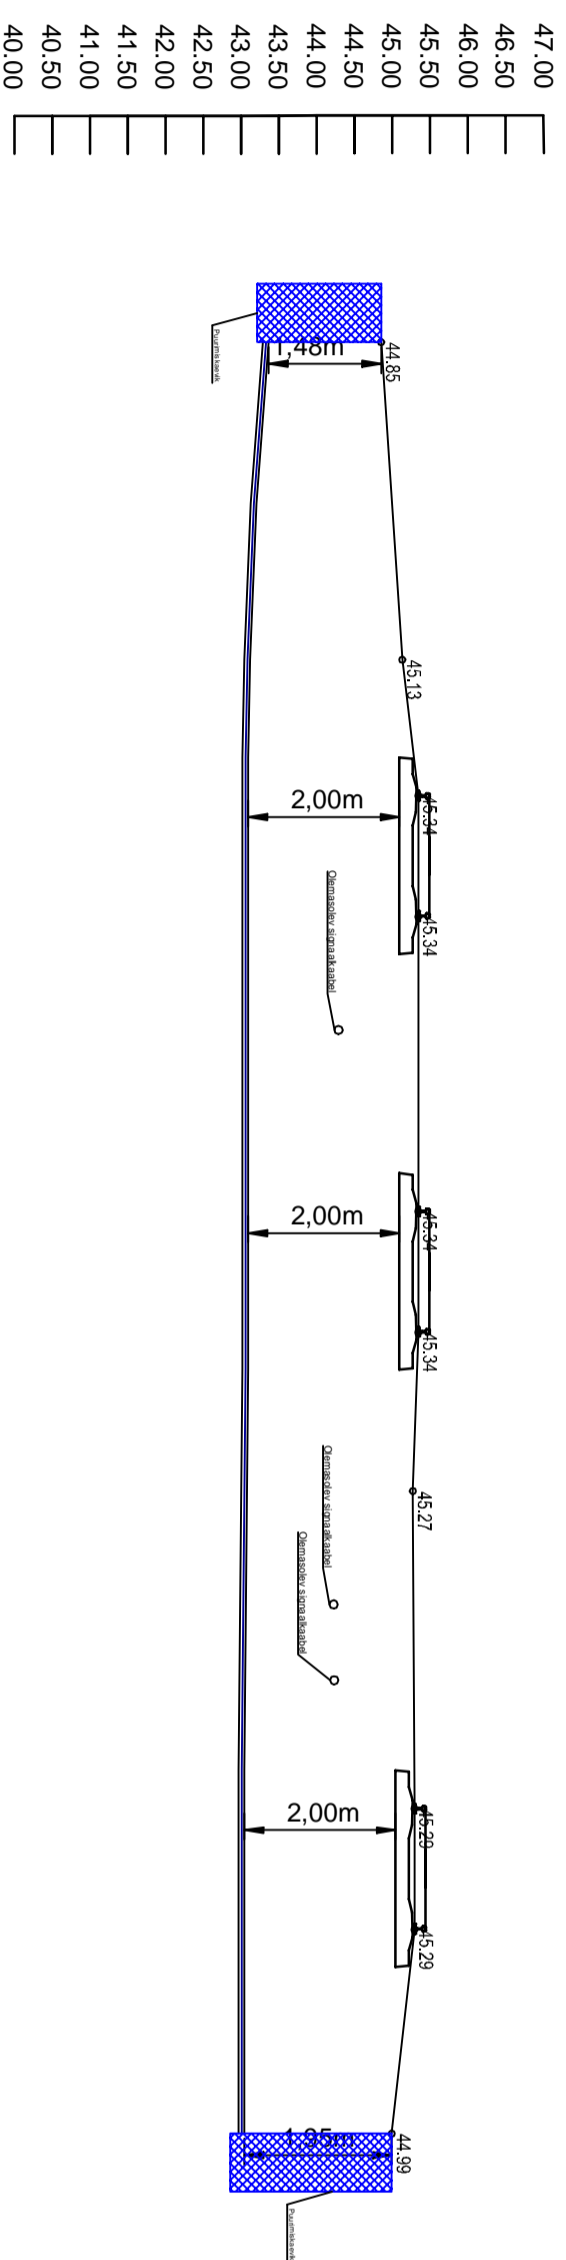

Enne ehitustööde algust teha kindlaks olemasolevate tehnovõrkude täpsed kõrgused.

|   |  |                                    |  |
|---|--|------------------------------------|--|
| Projekt<br><b>Raasiku jaama valgustus, Raasiku alevik, Raasiku vald, Harjumaa</b> |  | Tellija<br><b>AS Eesti Raudtee</b> |  |
| E-post<br>leonhard@leonhard-weiss.com   |  | Telefon<br>+372 601 2285           |  |
