


# 1 KORRUS

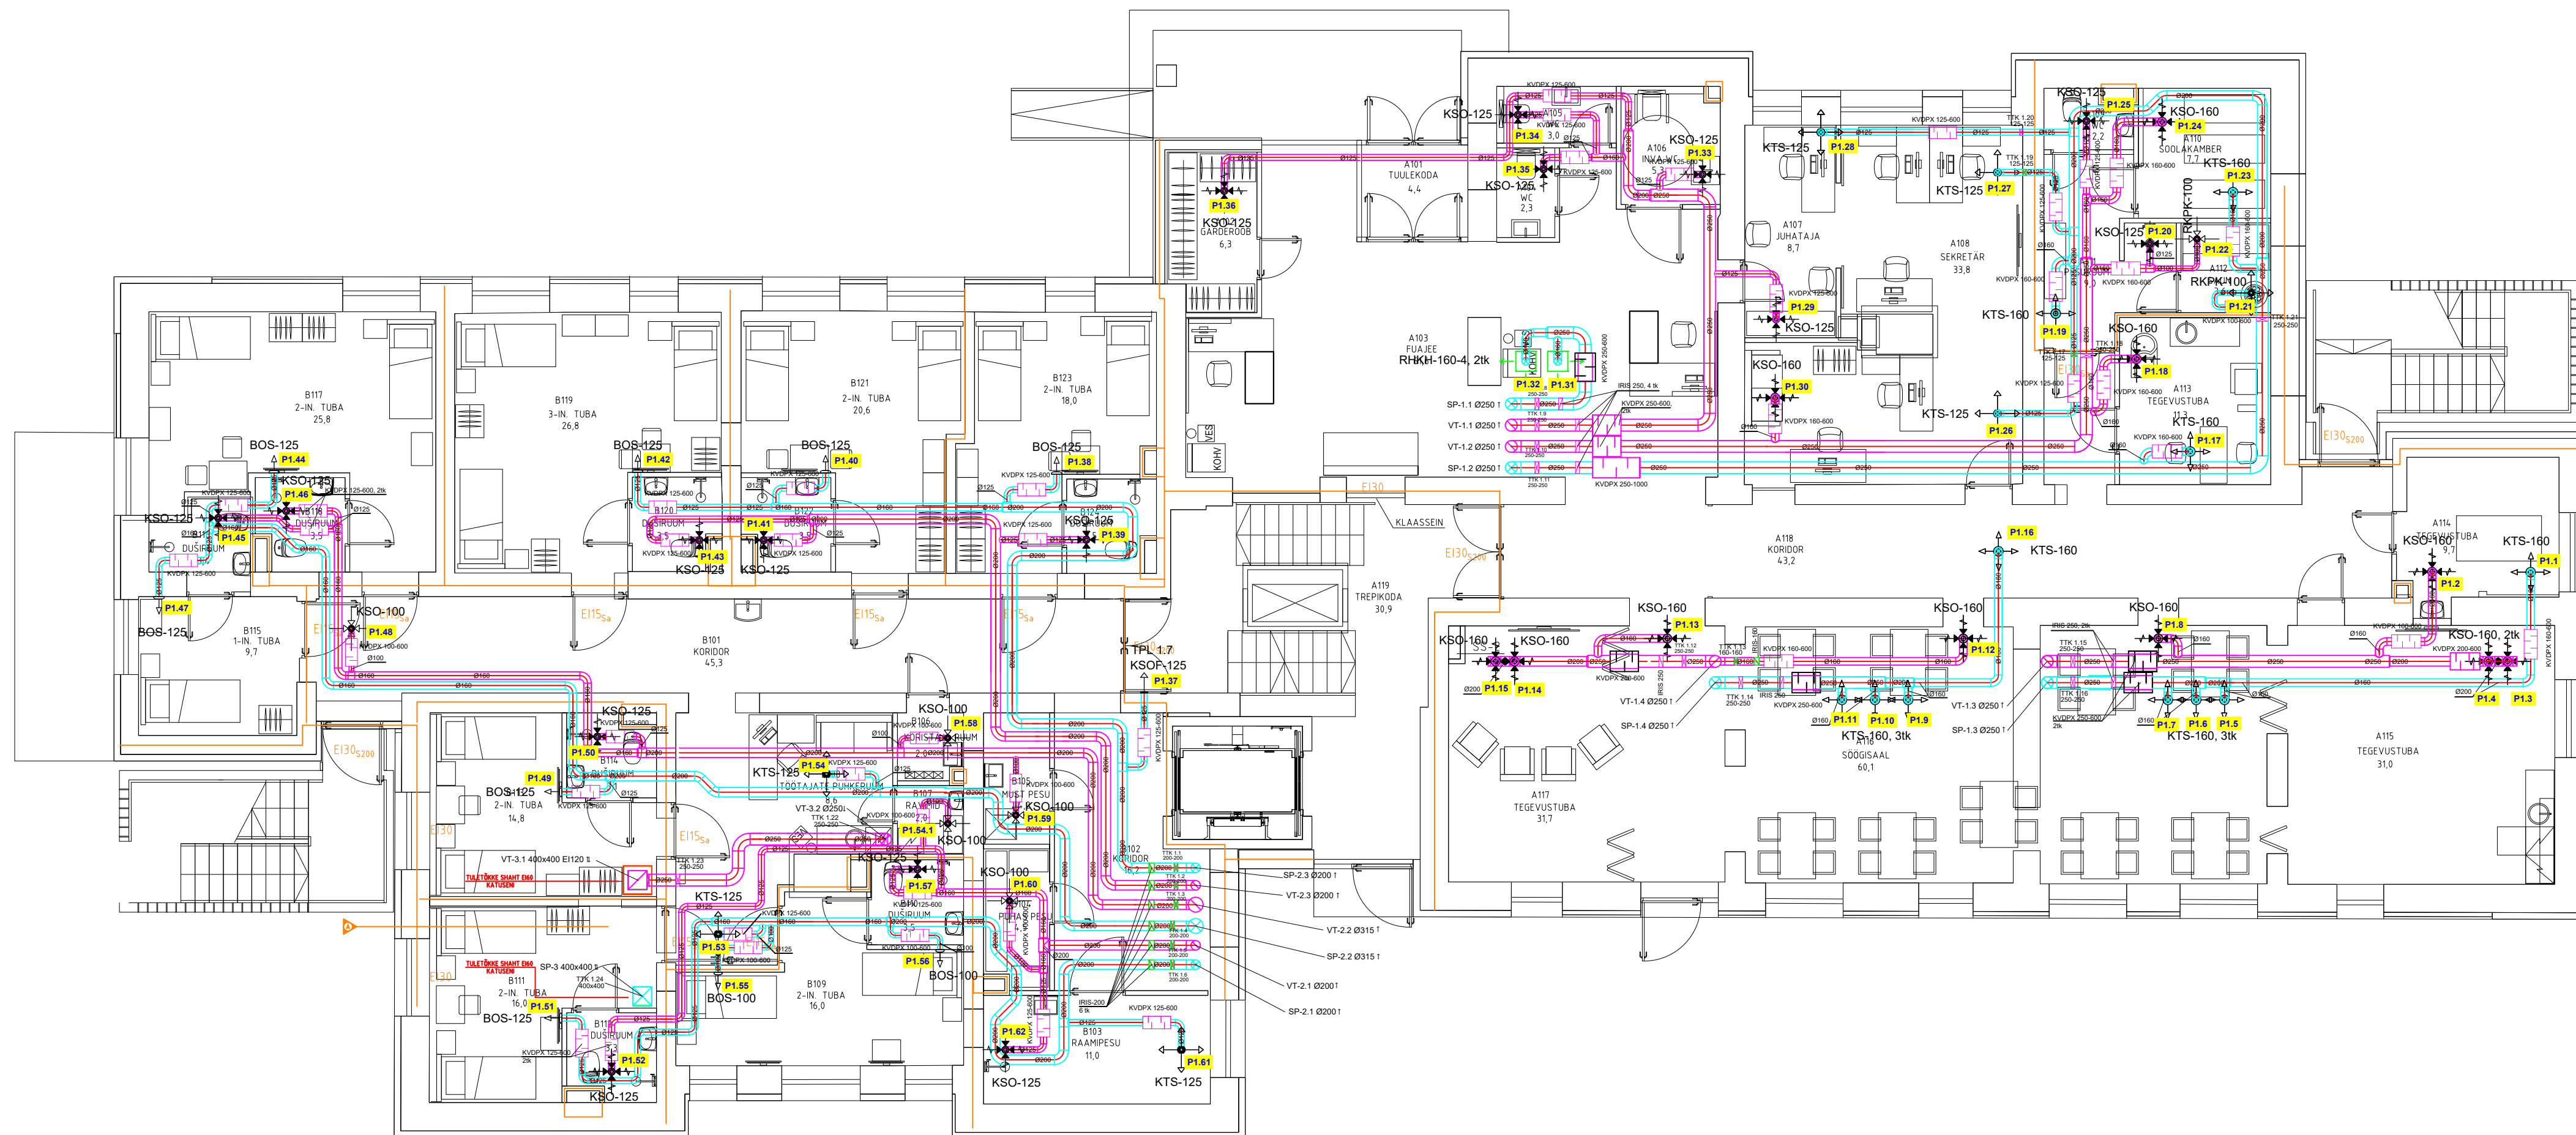

<div>AvanAir</div> <div>Pae 25, 11414 Tallinn, Harjumaa Mob. +372 53 40 88 46 MTR registreering: EEH006442</div>	Telija: <b>AZELTA PROJEKT OÜ</b>		Kuupäev: 05.02.2025
	Objekt: <b>Tartu hooldekodu Põllu 1a, Tartu, Tartumaa</b>		Mõõtka: M 1:100
	Proekteeris	E.Grigorjev	Joonise nimetus: Teostusjoonis 1 korrus ventilatsioon
	Joonestas	E.Grigorjev	Joonise nr. V-2
	Kontrollis	E.Grigorjev	Projekti nimetus: <b>TEOSTUSJONIS</b>
			Töö nr. 03-25