


### 3 KORRUS

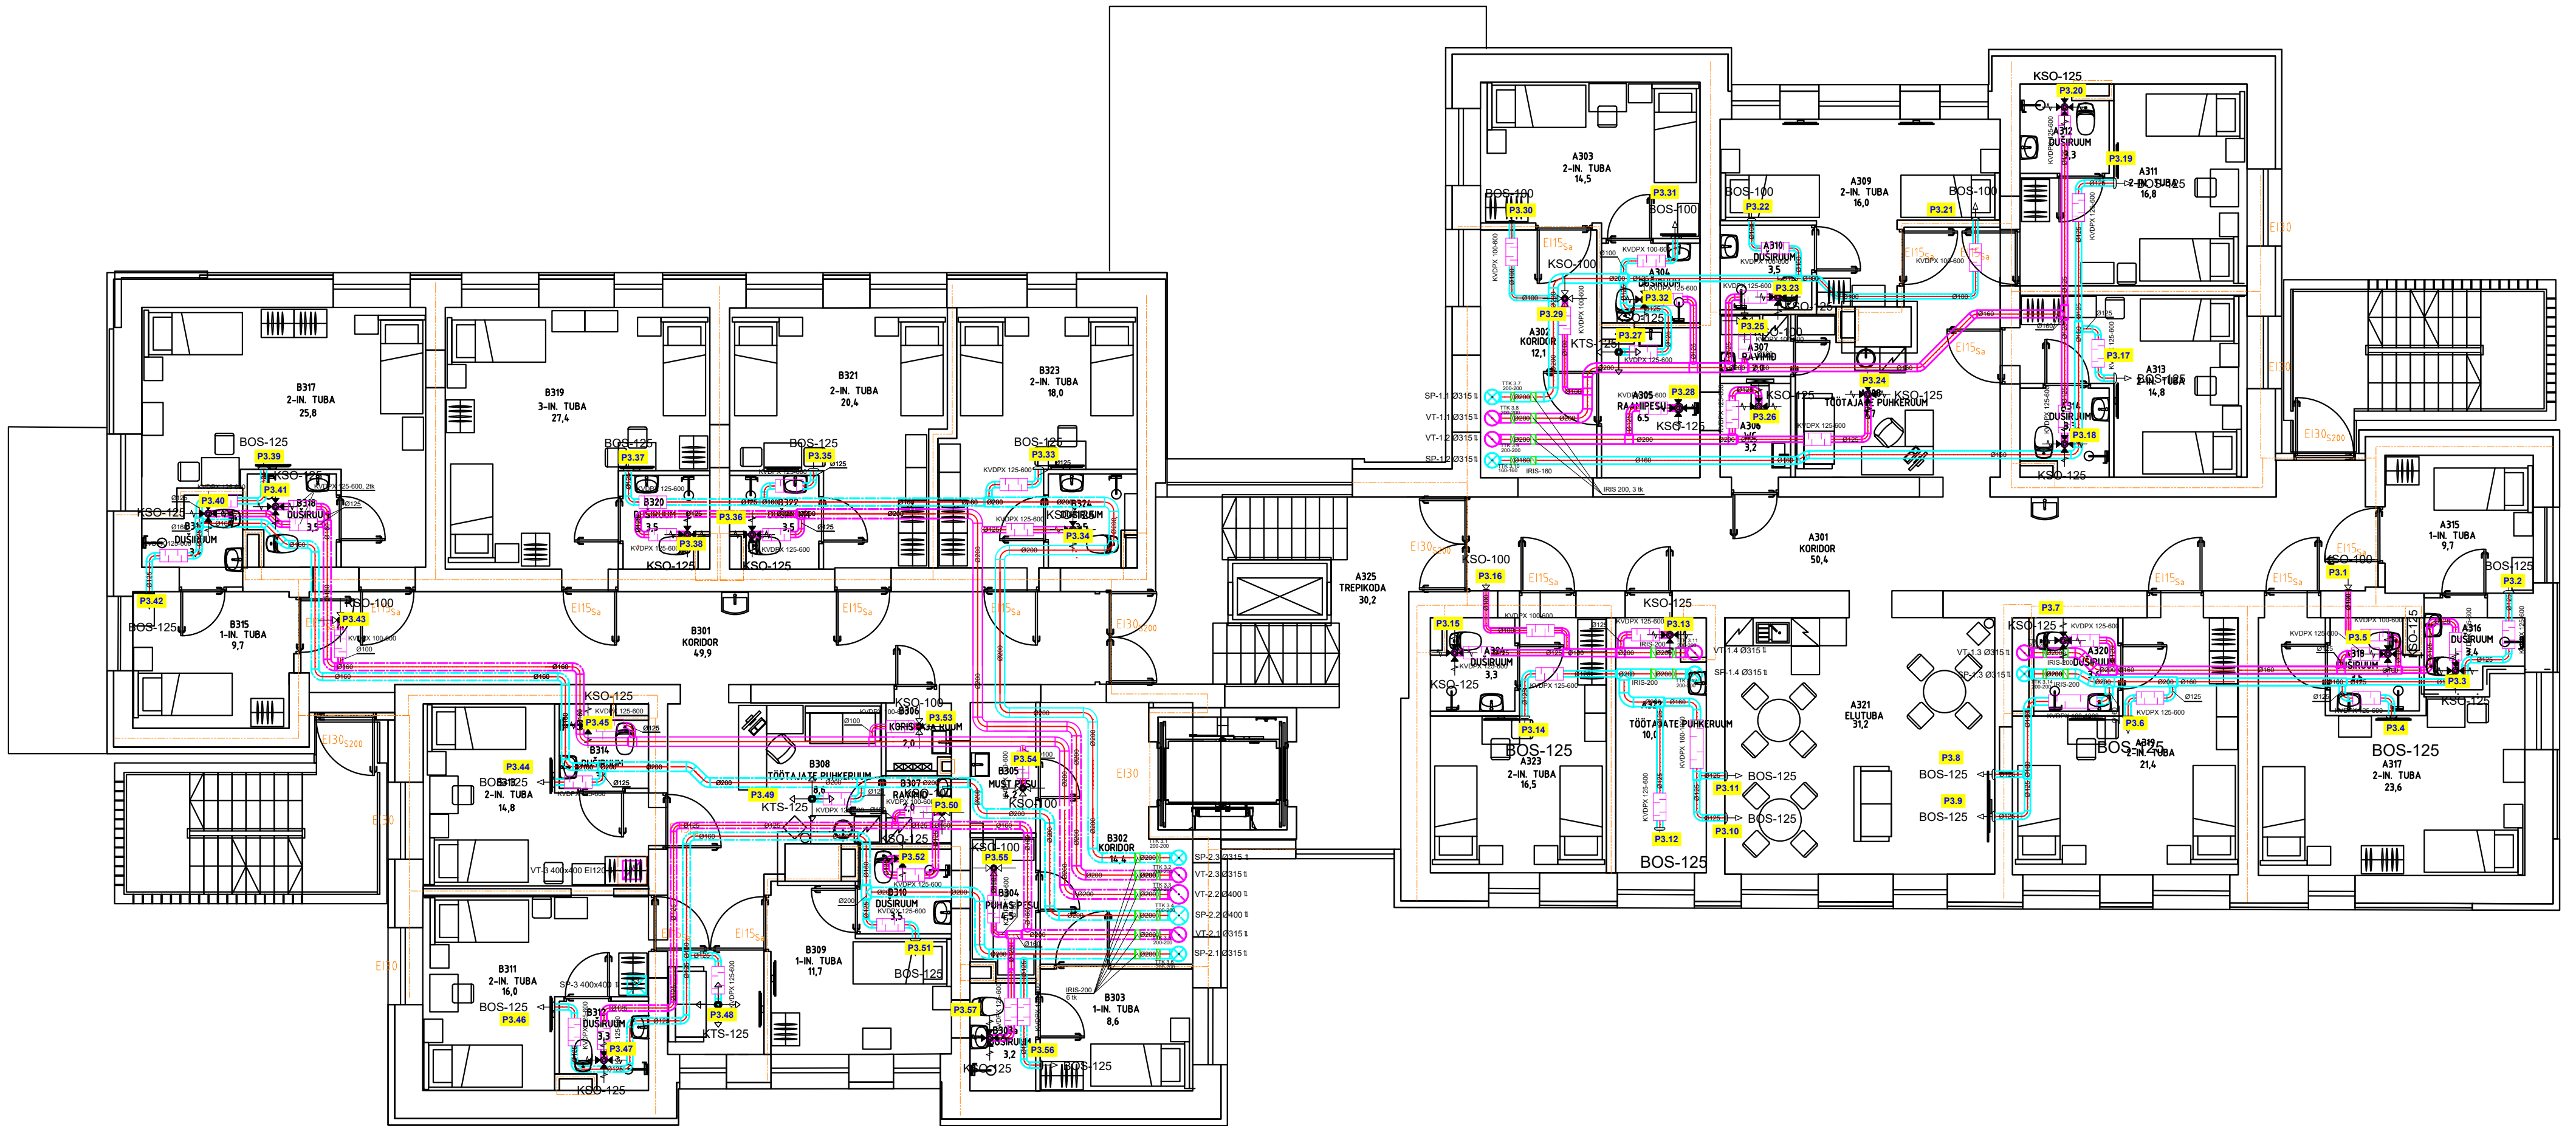

<div><div></div><div><div>AvanAir</div><div>Pae 25, 11414 Tallinn, Harjumaa Mob. +372 53 40 88 46 MTR registreering: EEH006442</div></div></div>			<div>Telija: AZELTA PROJEKT OÜ</div> <div>Kuupäev: 05.02.2025</div>	
			<div>Objekt: Tartu hooldekoda Põllu 1a, Tartu, Tartumaa</div> <div>Mõõtkava: M 1:100</div>	
Proekteeris	E.Grigorjev		Joonise nimetus: Teostusjoonis 3 korrus ventilatsioon	Joonise nr. V-4
Joonestas	E.Grigorjev			
Kontrollis	E.Grigorjev		Projekti nimetus: TEOSTUSJOOINIS	Töö nr. 03-25