


KATUS

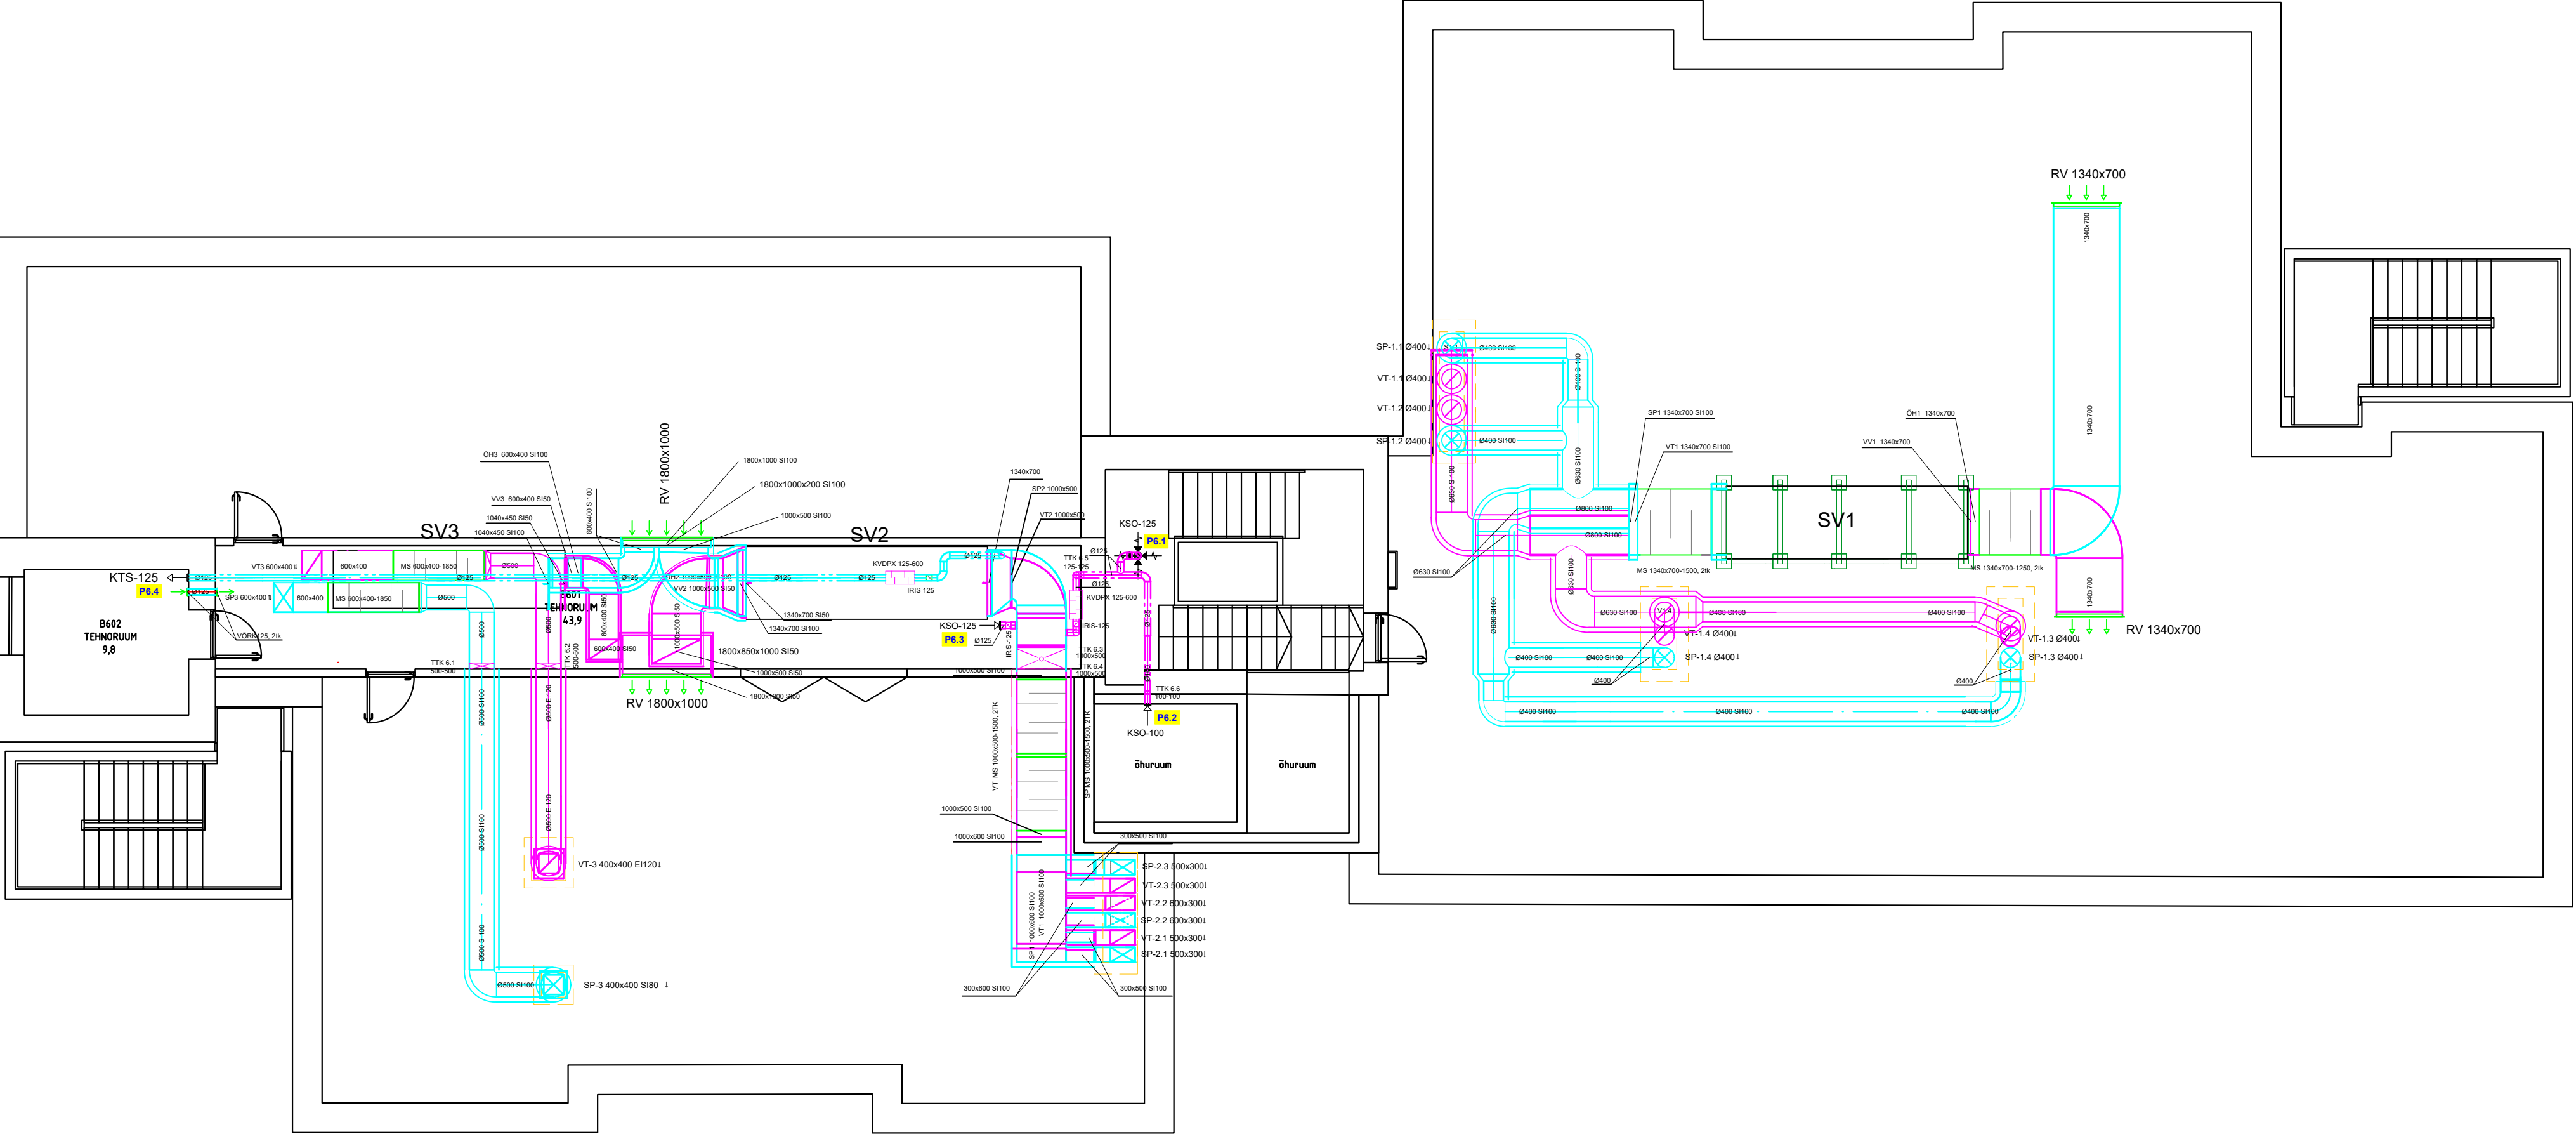

Katusel isolatsioon on kaetud plekkiga

<div><div></div><div>AvanAir</div><div>Pae 25, 11414 Tallinn, Harjumaa Mob. +372 53 40 88 46 MTR registreering: EEH006442</div></div>	Telija: AZELTA PROJEKT OÜ		Kuupäev: 05.02.2025
	Objekt: Tartu hooldekodu Põllu 1a, Tartu, Tartumaa		Mõõtka: M 1:100
	Proekteeris	E.Grigorjev	Joonise nimetus: Teostusjoonis katus ventilatsioon
	Joonestas	E.Grigorjev	Joonise nr. V-7
Kontrollis	E.Grigorjev		Töö nr.
	TEOSTUSJONIS		03-25