


# 5 KORRUS

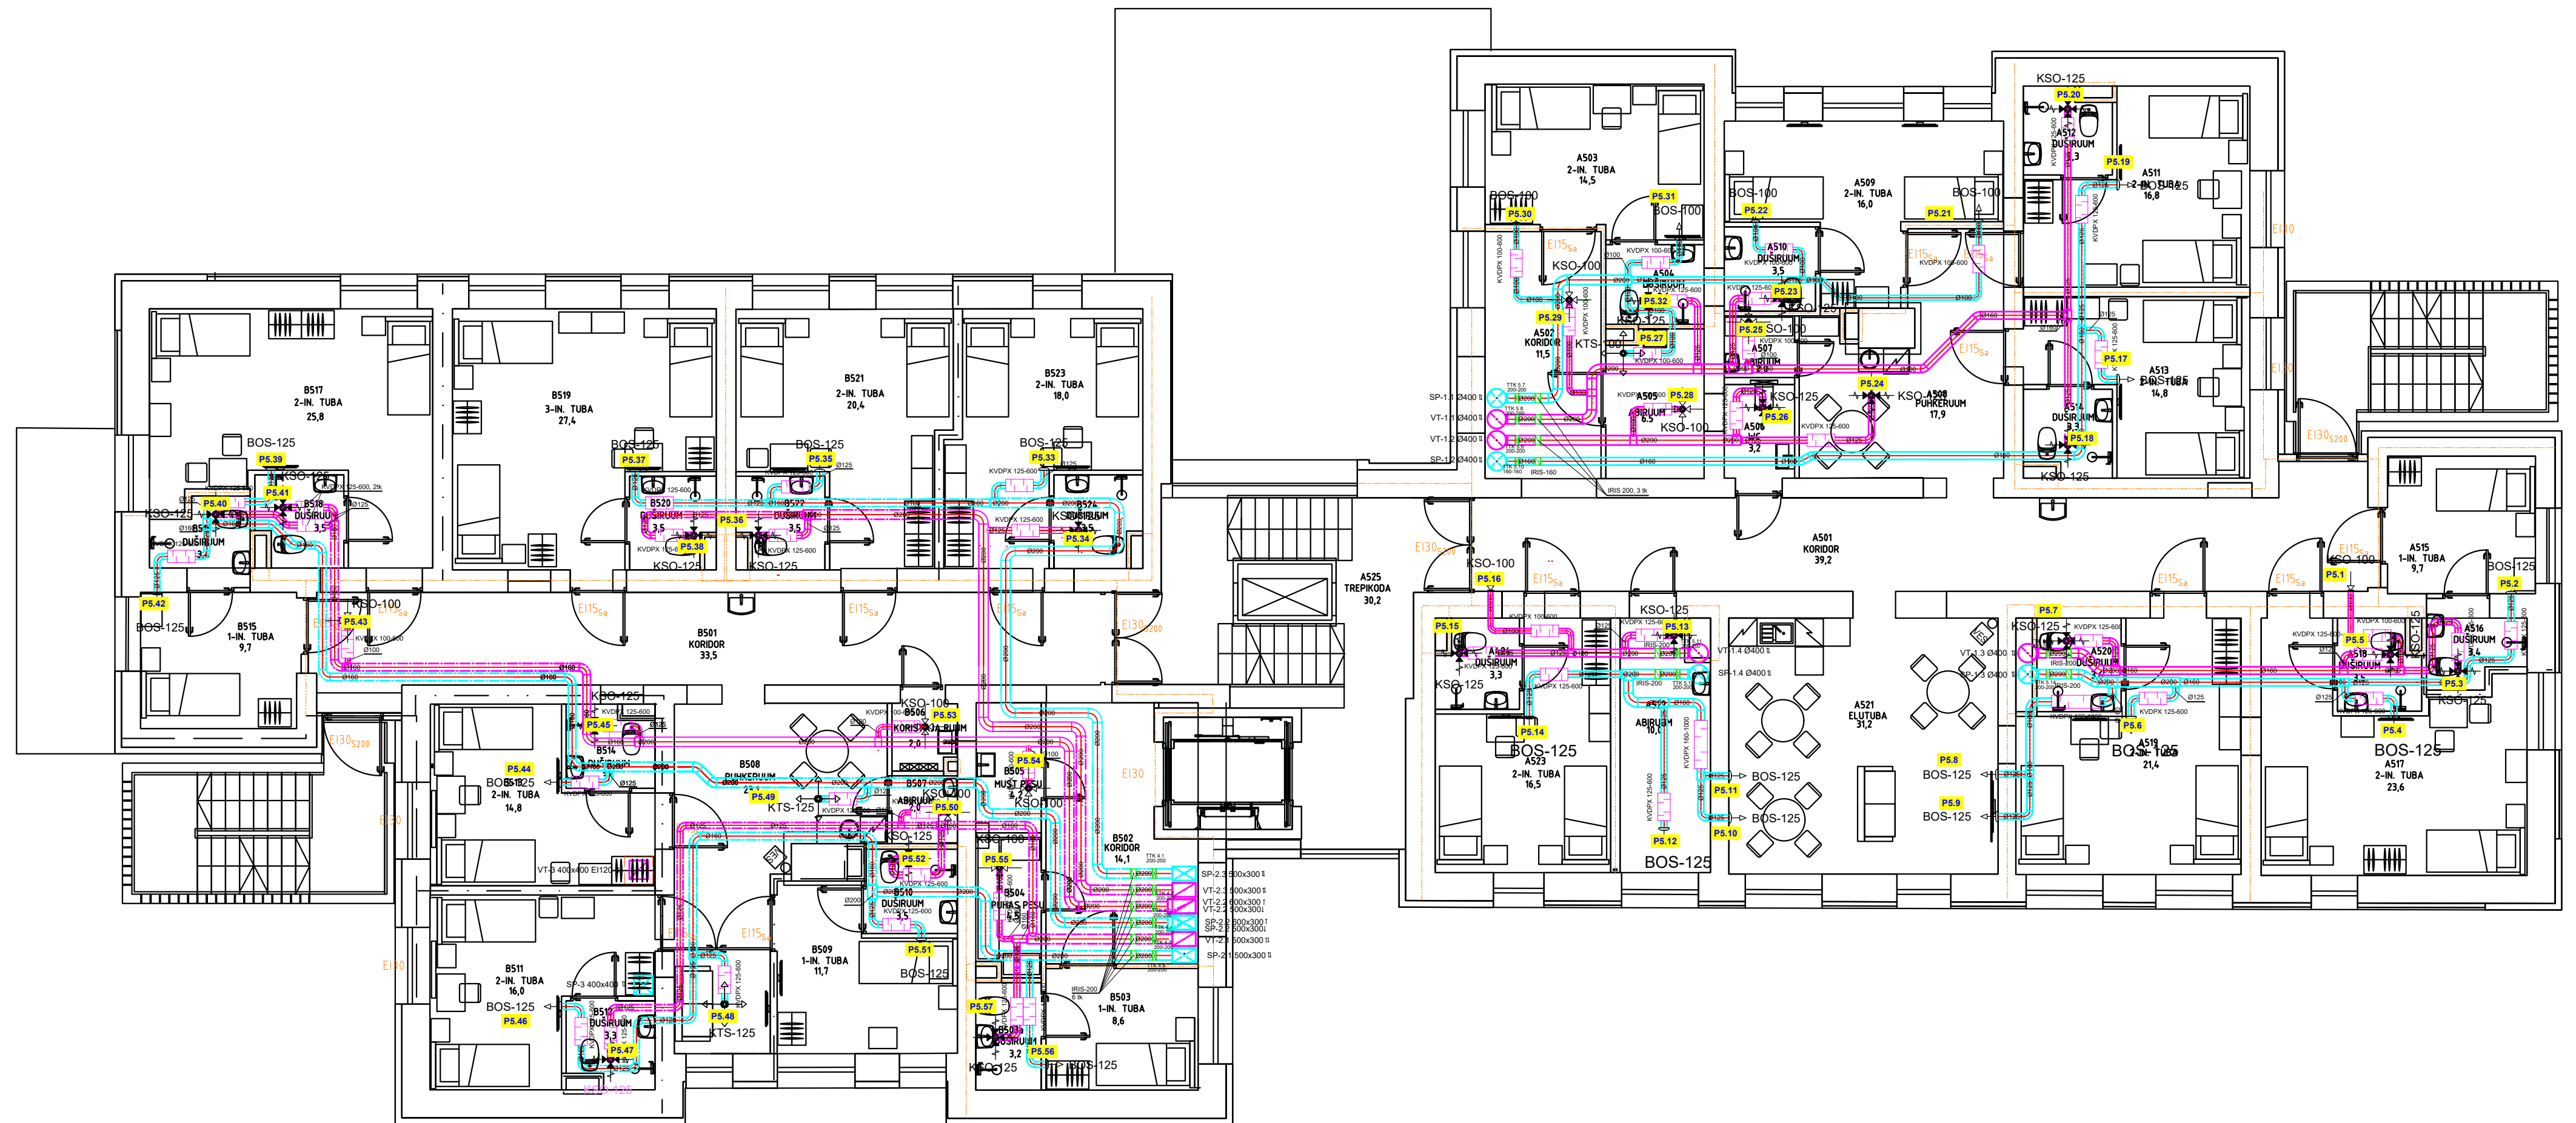

 <h1>AvanAir</h1> <p>Pae 25, 11414 Tallinn, Harjumaa          Mob. +372 53 40 88 46          MTR registreering: EEH006442</p>			Tellija: <b>AZELTA PROJEKT OÜ</b>		Kuupäev: <b>05.02.2025</b>
			Objekt: <b>Tartu hooldekodu Põllu 1a, Tartu, Tartumaa</b>		Mõõtkava: <b>M 1:100</b>
Proekteeris	E.Grigorjev		Joonise nimetus:	<b>Teostusjoonis 5 korrus ventilatsioon</b>	Joonise nr. <b>V-6</b>
Joonestas	E.Grigorjev				
Kontrollis	E.Grigorjev		Projekti nimetus:	<b>TEOSTUSJONIS</b>	Töö nr. <b>03-25</b>