


4 KORRUS

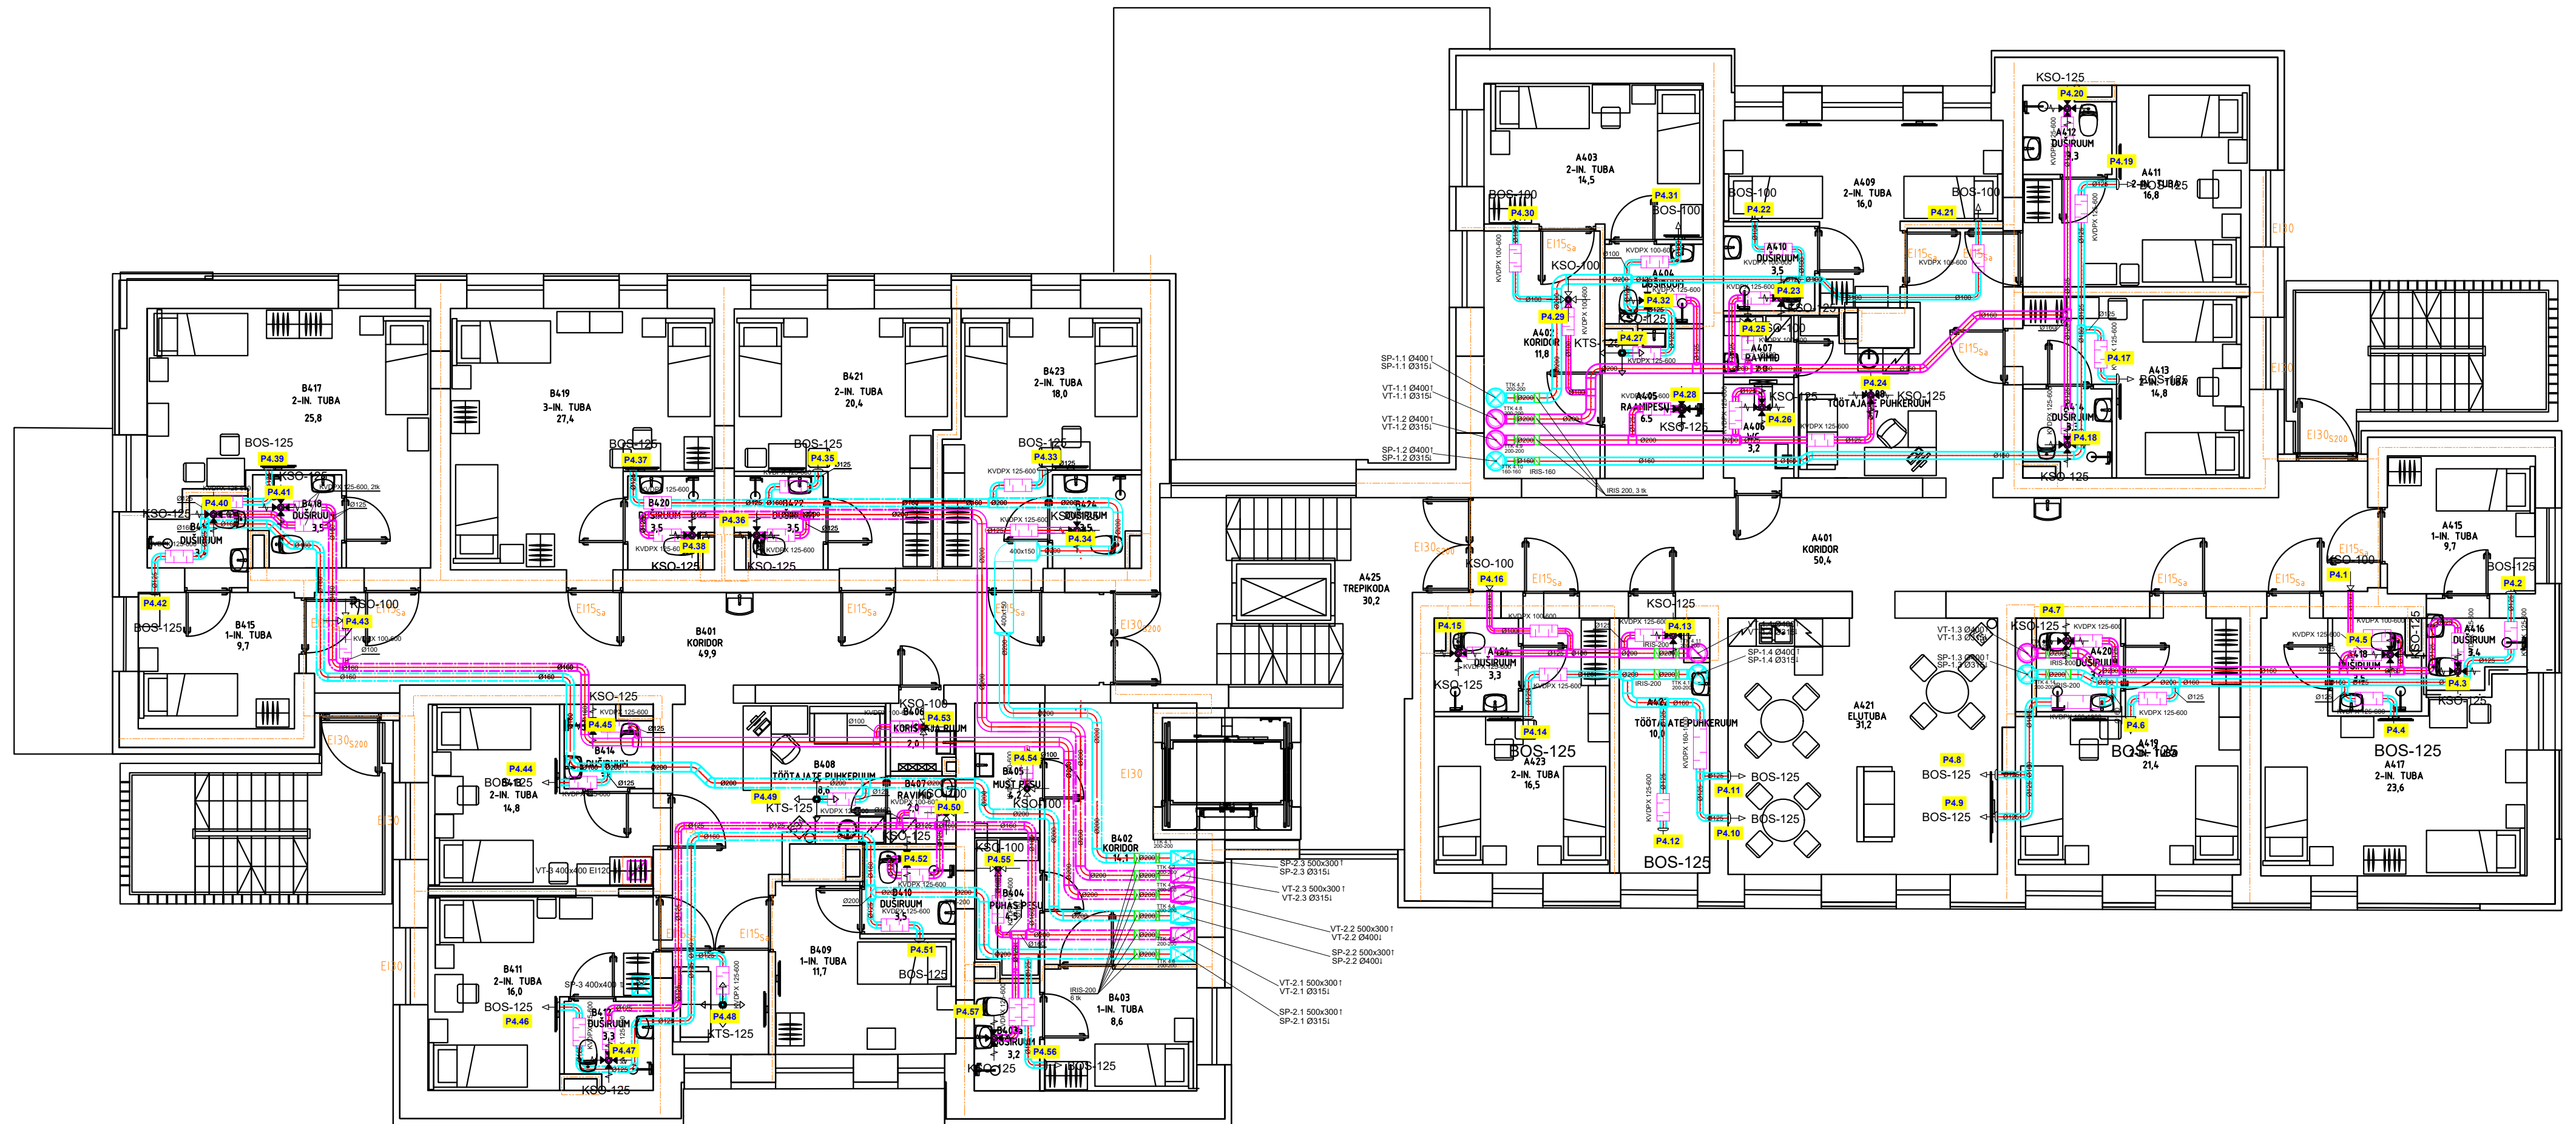

<div><div></div><div>AvanAir</div></div> <div>Pae 25, 11414 Tallinn, Harjumaa Mob. +372 53 40 88 46 MTR registreering: EEH006442</div>			<div>Tellija: AZELTA PROJEKT OÜ</div> <div>Objekt: Tartu hooldekodu Põllu 1a, Tartu, Tartumaa</div>	<div>Kuupäev: 05.02.2025</div> <div>Mõõtkava: M 1:100</div>
Proekteeris	E. Grigorjev	Joonise nimetus: Teostusjoonis 4 korrus ventilatsioon	Joonise nr. V-5	
Joonestas	E. Grigorjev			
Kontrollis	E. Grigorjev			
		Projekti nimetus: TEOSTUSJOONIS	Töö nr. 03-25	