



2 KORRUS

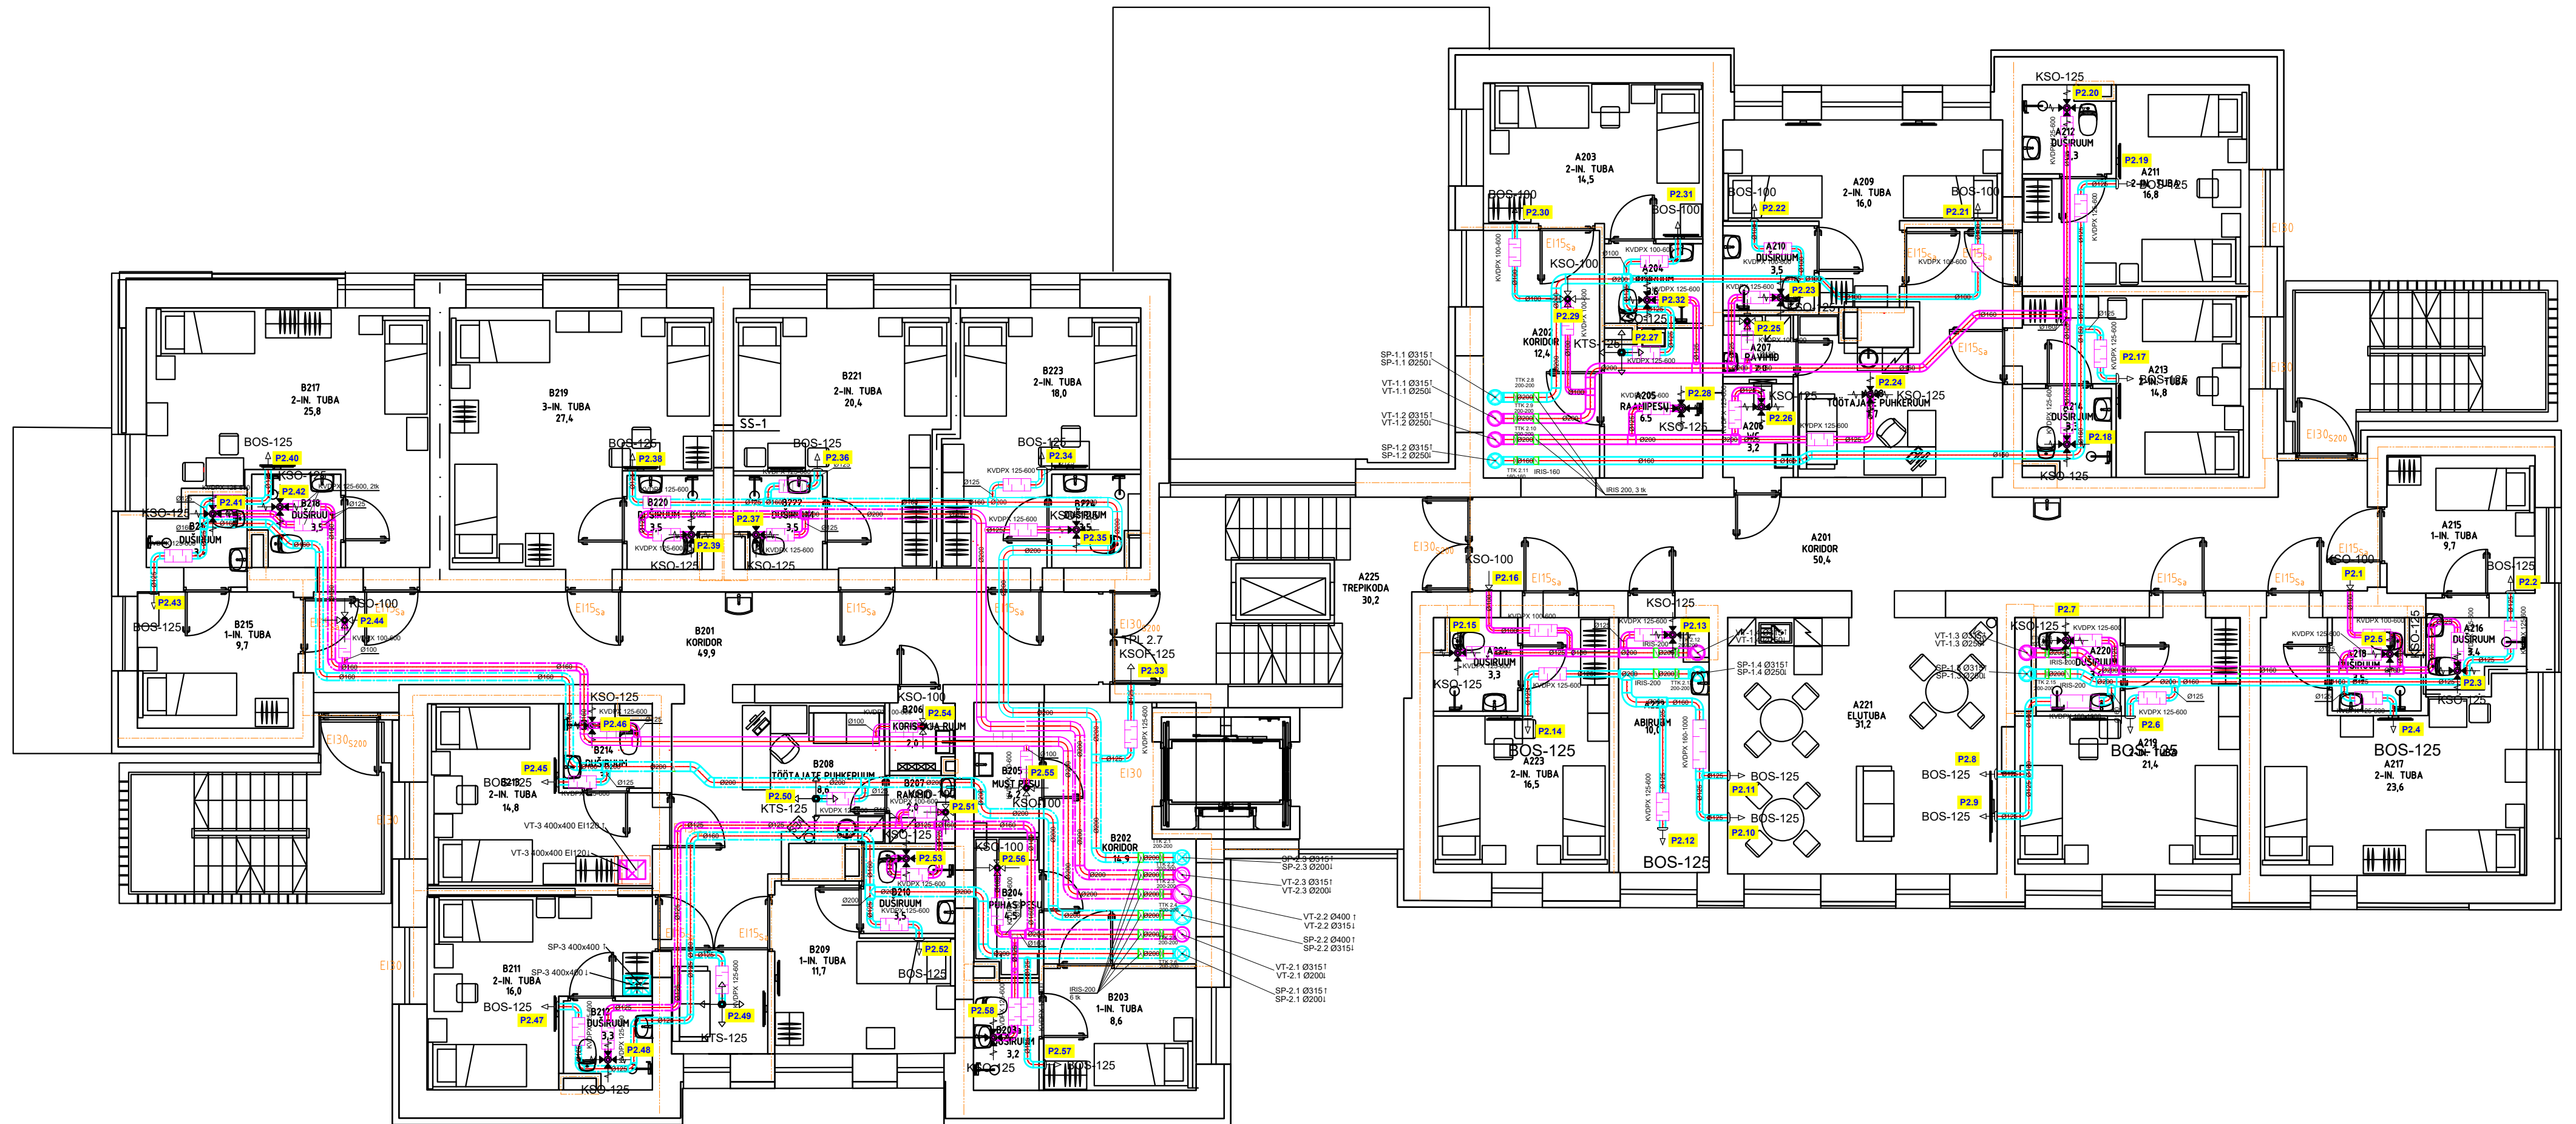

 <div> <div>AvanAir</div> <div> Pae 25, 11414 Tallinn, Harjumaa Mob. +372 53 40 88 46 MTR registreering: EEH006442 </div> </div>			<div> <div>Tellija:</div> <div>AZELTA PROJEKT OÜ</div> </div>		<div> <div>Kuupäev:</div> <div>05.02.2025</div> </div>
			<div> <div>Objekt:</div> <div>Tartu hooldekodu Põllu 1a, Tartu, Tartumaa</div> </div>		<div> <div>Mõõtka:</div> <div>M 1:100</div> </div>
Proekteeris	E.Grigorjev		<div> <div>Joonise nimetus:</div> <div>Teostusjoonis 2 korrus ventilatsioon</div> </div>		<div> <div>Joonise nr.</div> <div>V-3</div> </div>
Joonestas	E.Grigorjev				
Kontrollis	E.Grigorjev		<div> <div>Projekti nimetus:</div> <div>TEOSTUSJONIS</div> </div>		<div> <div>Töö nr.</div> <div>03-25</div> </div>