
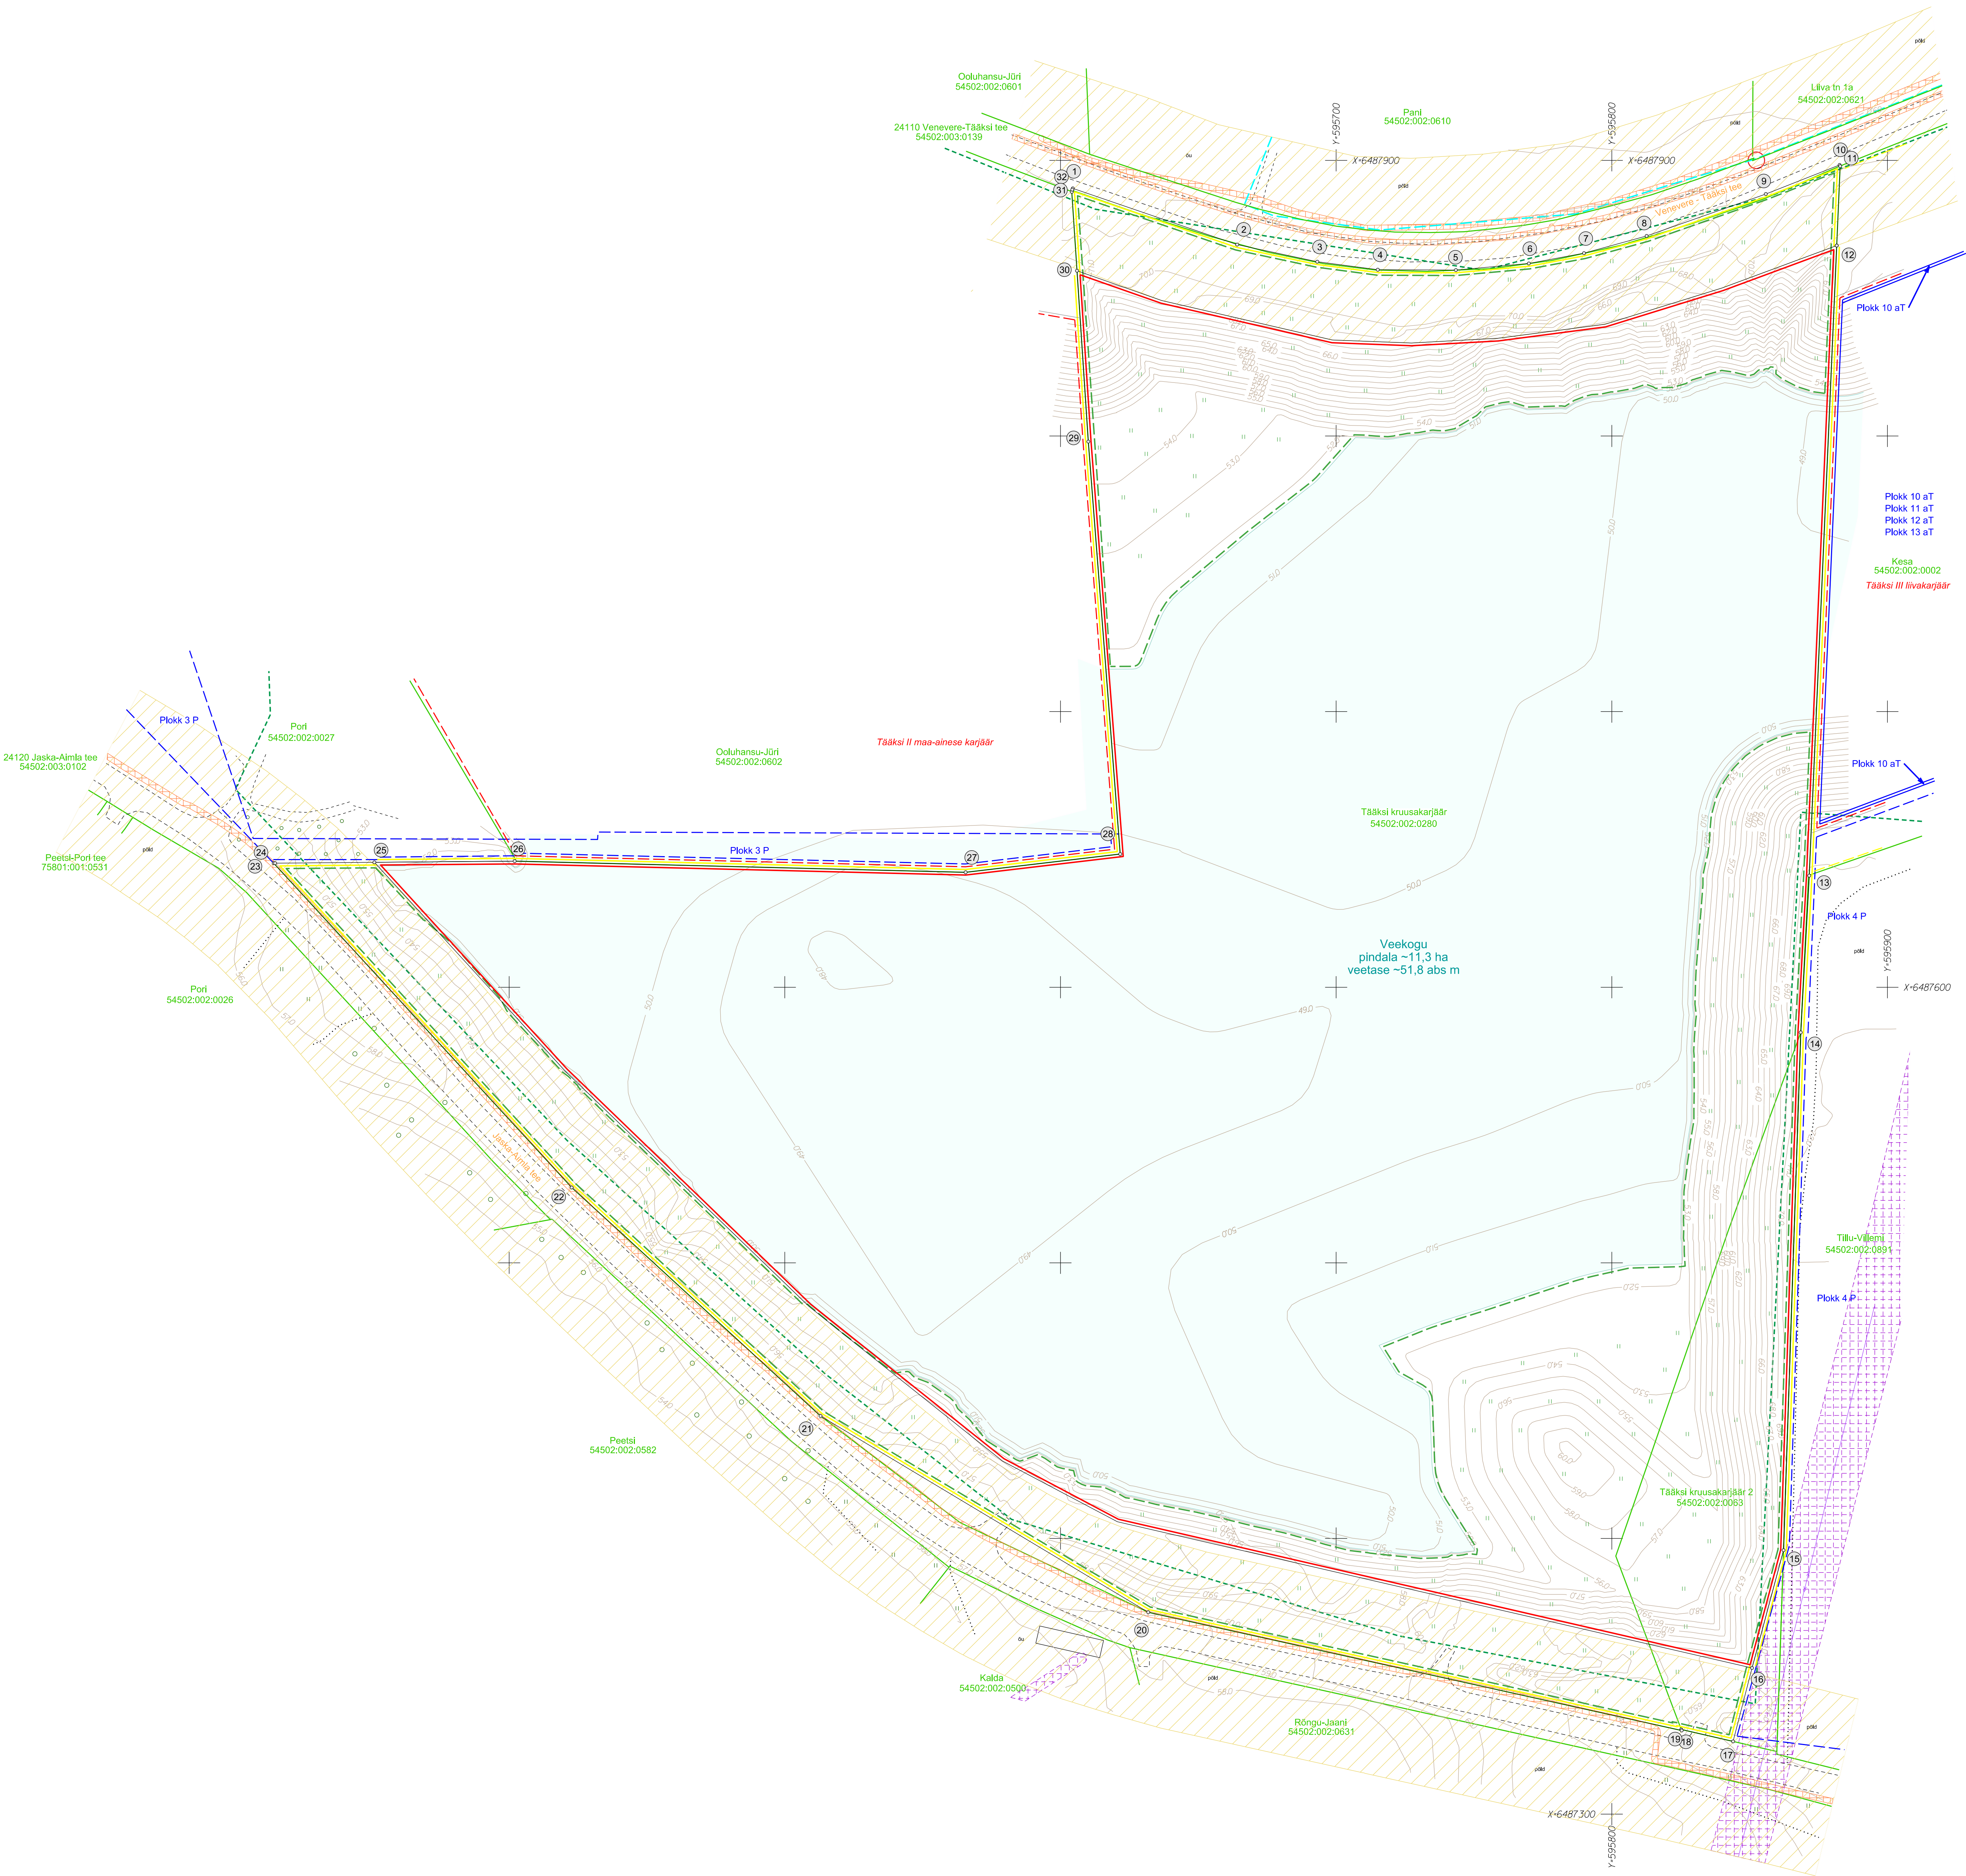


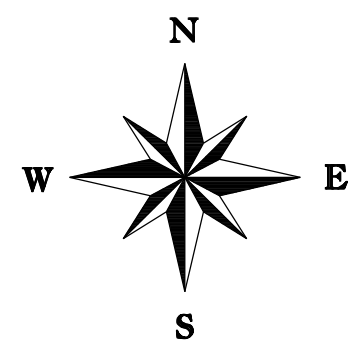

LEPPEMÄRGID:

- 1. Korratatava ala pilt, piltipunkt ja selle number
- Taotletava Täaksi liivakarjääri määraldise pilt
- Taotletava Täaksi liivakarjääri teenindusmaa pilt
- Kõlgneva määraldise pilt
- Kõlgneva teenindusmaa pilt
- Katastifokuse pilt, tunnus ja nimetus
- Täaksi maardla aktiivse tarbevaru plokki pilt ja number
- Täaksi maardla prognoosvaru plokki pilt ja number
- Kaevandamisjärele maapinna samakõrgusjoon, abs m
- Tee kalteväänd
- Elektrihulini kalteväänd
- Sõidurajalise kalteväänd
- Rohumaaks korratatav ala, kokku ~6,45 ha
- Maaparendusala teeni püüguvöönd
- Geodeetilise punkti kalteväänd

KORRATATAVA ALA

Pilti- punkt nr	Koordinaadid	
	X	Y
1	6487889.83	595604.48
2	6487869.43	595664.09
3	6487863.23	595695.16
4	6487860.32	595715.11
5	6487860.20	595743.44
6	6487862.59	595769.92
7	6487866.34	595789.93
8	6487872.56	595812.64
9	6487887.79	595835.88
10	6487898.34	595882.64
11	6487897.89	595882.86
12	6487869.07	595881.60
13	6487640.48	595871.63
14	6487583.60	595866.55
15	6487395.76	595862.31
16	6487353.02	595850.89
17	6487326.39	595844.00
18	6487330.73	595825.20
19	6487330.33	595825.36
20	6487373.25	595633.83
21	6487444.45	595512.95
22	6487527.34	595422.69
23	6487645.02	595314.58
24	6487645.02	595315.09
25	6487645.32	595331.09
26	6487645.74	595401.99
27	6487641.71	595565.59
28	6487648.31	595621.68
29	6487797.96	595610.10
30	6487859.95	595600.99
31	6487888.56	595604.09
32	6487889.38	595604.28

Korratatav pindala 17.75 ha

MÄRKUSED:

- Koordinaadid L-Ea97 süsteemis, kõrgused EH2000 süsteemis.
- Katastifokuse ja kütenduste piirid Maa-ameti avarandmed seisuga 03.12.2024. a.
- Maardla plokide piirid Maa-ameti avarandmed seisuga 03.12.2024. a. (põhjal skemaatilised).



OO Jüri Markseidibüroo
Telli: 534 4552
E-post: info@ymb.ee

Koostas Priit Koppel
Joonestas Priit Koppel
Kinnitas Tõnis Kattel

Viljandi maakond Põhja-Sakala vald
TÄAKSI LIIVAKARJÄÄR

Gr lisa 3
Töö nr 24351

KORRATATUD MAA
PLAAN

Telli: Üritam OÜ
Vakast In 05
71012 Viljandi

Koostatud:
03.12.2024

