


Profil 5
12 Kose-Jägala tee km 4,68
1:100

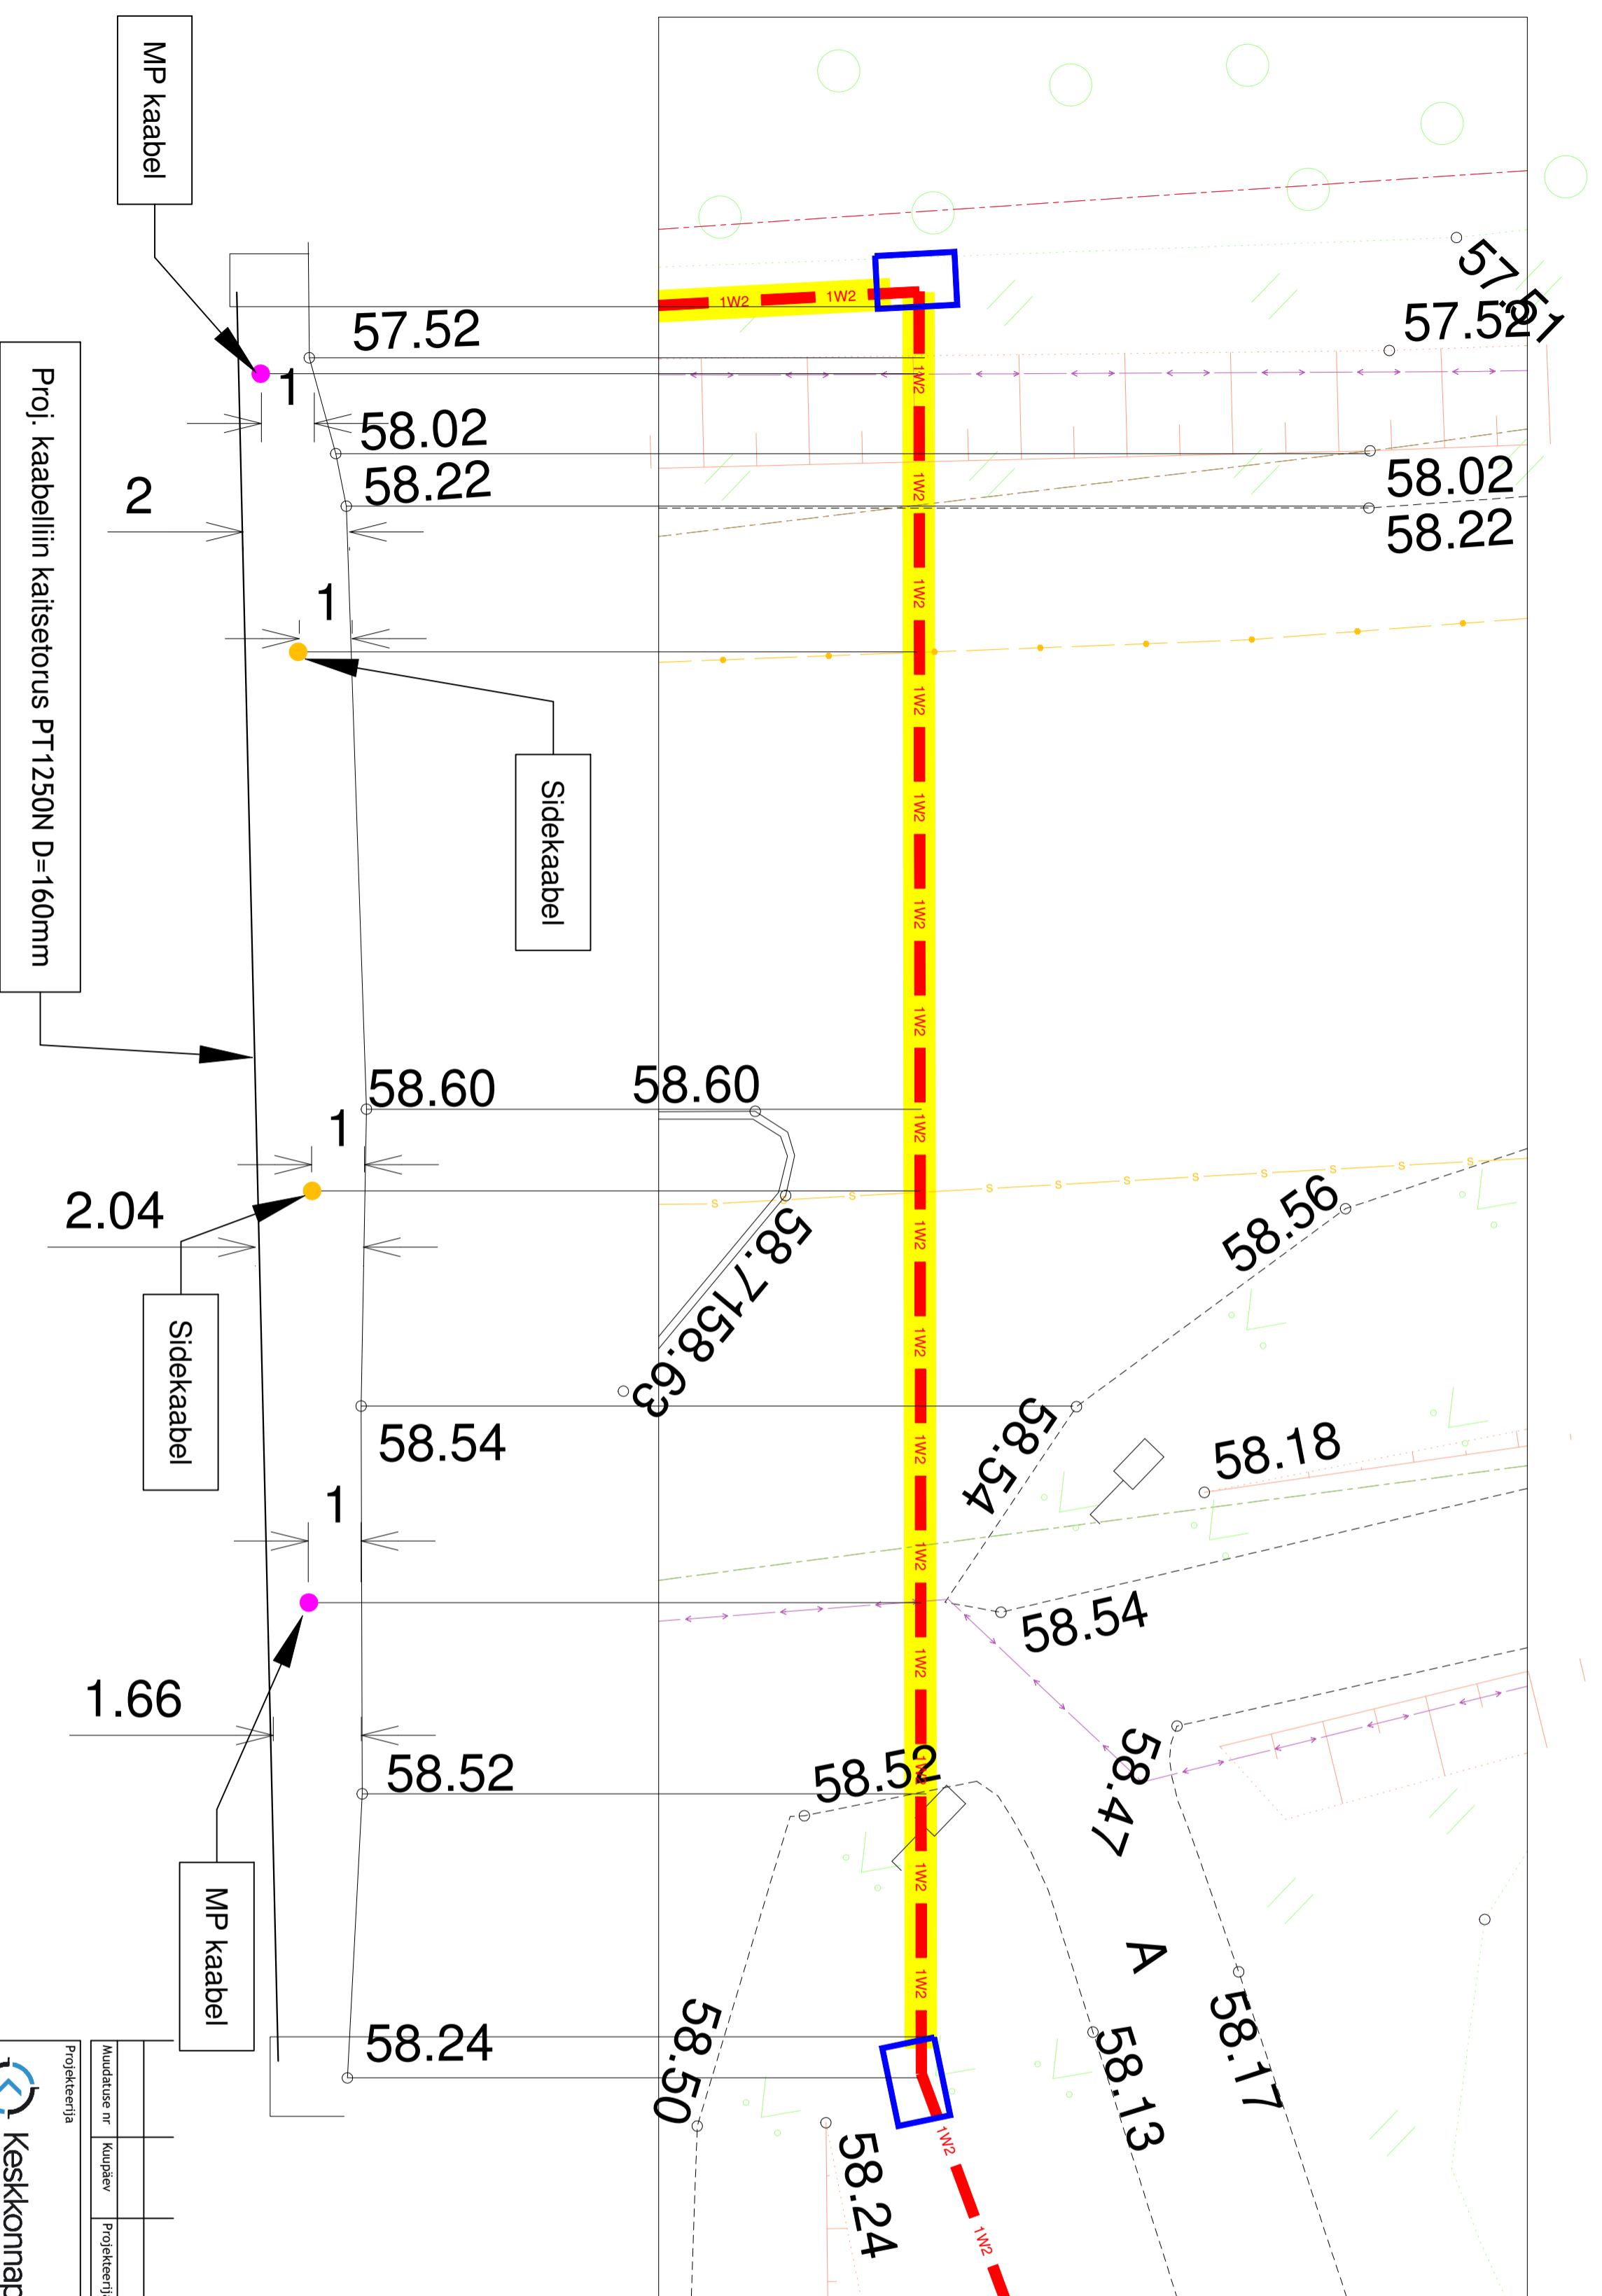

Muudatuse nr	Kauplev	Projekteerija	Vastutav spetsialist	Selgitus	Töö tellija
					Enerfit OÜ
Projekteerija	 OÜ KESKONNAPROJEKT A: Ringtee 12, 50105 Tartu T: +372 7305 060 E: kproj@keskonnaprojekt.ee MTR reg nr EP10709210-0001			Töö nimetus	Töö väljaandmise aeg
				KOSE 110/35/10 PAJ Ravila 10 kV fiidri rekonstrueerimine	29.11.2023
Vastutav spetsialist				Objekti aadress	Joonise digiaadress
Ilja Galkin				Kose alevik, Kose vald, Harjumaa	IP6050_TP_EL-6-05_profil15
Projekteeris					Projekt staatiumi töö number
Ilja Galkin					IP6050
					Modiikava
					1:100
					Joonise number
					EL-6-05