


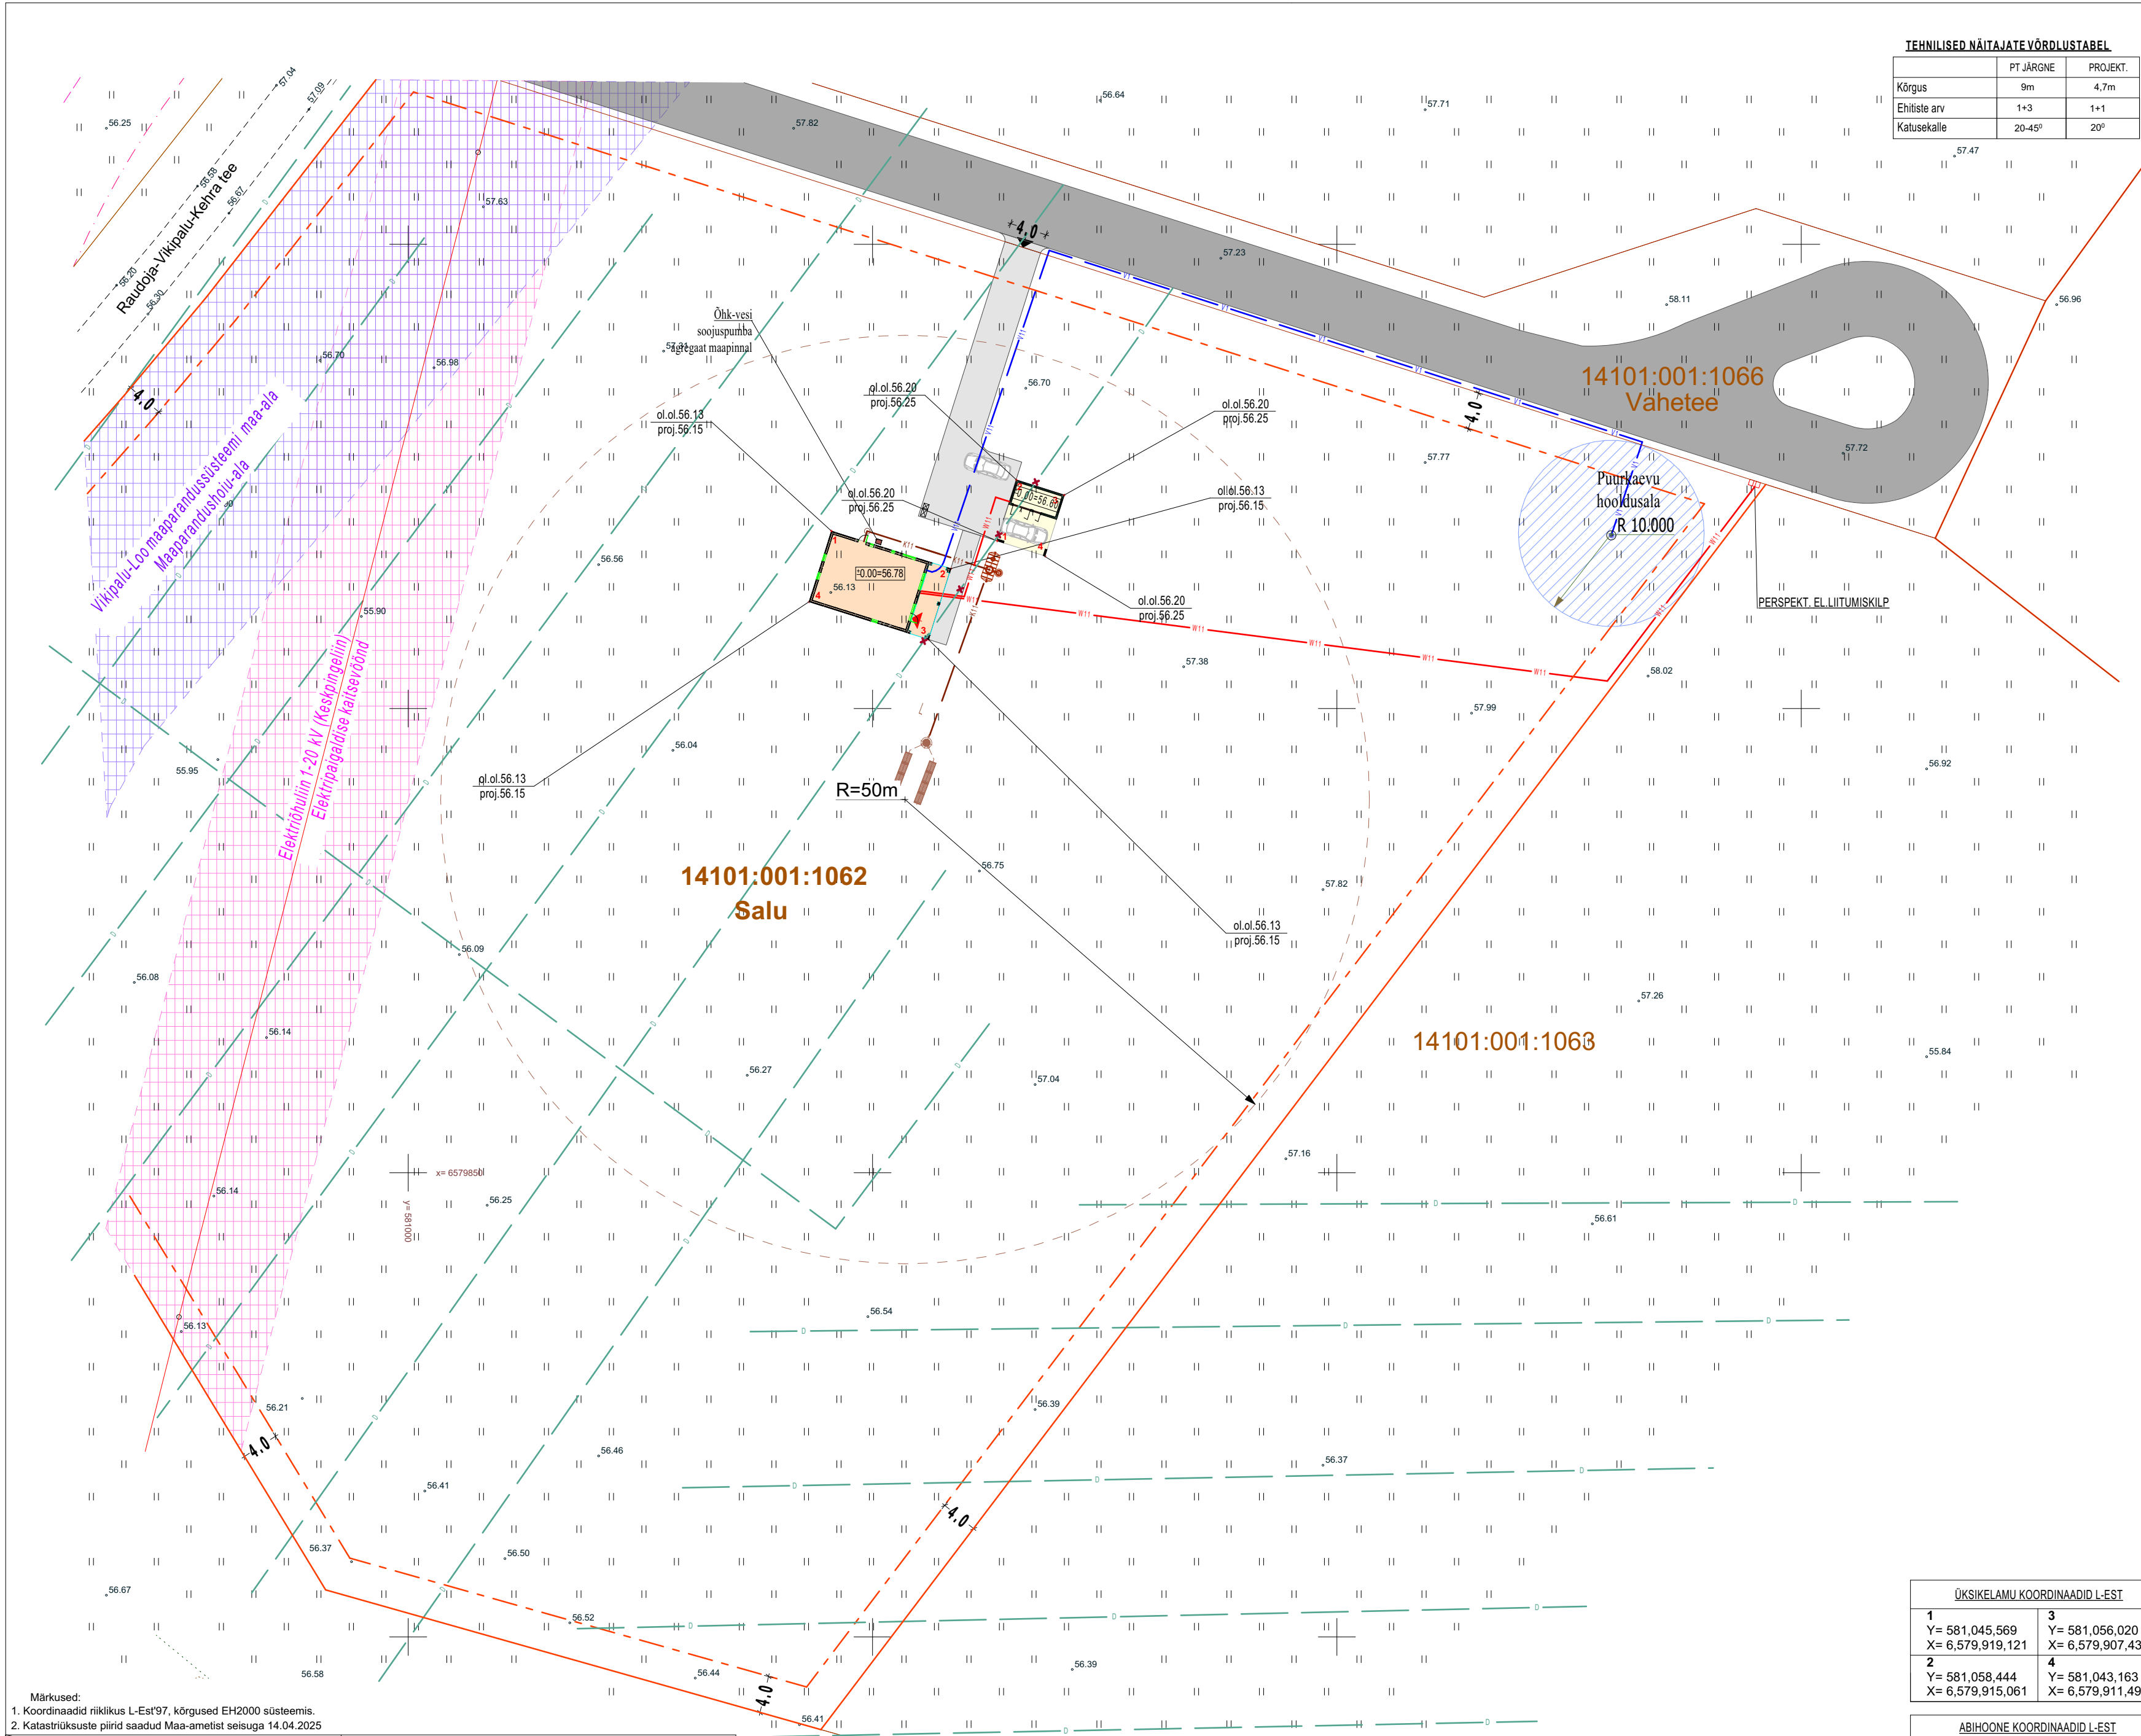

TEHNILISED NÄITAJATE VÕRDUSTABEL		
	PT JÄRGNE	PROJEKT.
Kõrgus	9m	4,7m
Ehitiste arv	1+3	1+1
Katusekalle	20-45°	20°

- TINGMÄRGID**
- KRUNDIPIIR
- PT JÄRGNE HOONESTUSALA
- ①

 PROJEKT. ÜKSIKELAMU
- ②

 PROJEKT. GARAAŽ
- PROJEKT. PUITTERRASS
- VAREM PROJEKT. SÕIDUTEE
- PROJEKT. SÕELMEKATE
- PUURKAEVU HOOLDUSALA
- PROJEKT. SEPTIK IMBVLJAKUGA
- PERSPEKT. EL. LIITUMISKILP
- PROJEKT. PRÜGIKASTID (betoonalusel)
- OL. OL. DRENAAZISÜSTEEM
- PROJEKT. VEETORUSTIK (KINNISTU VÄLINE)
- PROJEKT. VEETORUSTIK
- PROJEKT. EL. MP. KAABEL
- PROJEKT. KANALISATSIOONI TORUSTIK
- PROJEKT. SISSEPÄAS HOONESSE
- PROJEKT. SISSEPÄAS KRUNDILE

TEHNILISED ANDMED (PROJEKT. ÜKSIKELAMU):

EHITISEALUNE PIND108.0 m²

NETOPIND71.9 m²

BRUTOPIND88.8 m²

KORRUSELISUS1

TUBADE ARV3

KÕETAV PIND71.9 m²

ELURUUMIDE PIND70.7 m²

TEHNORUUMIDE PIND1.2 m²

HOONE MAHT355 m³

HOONE KÕRGUS4.7 m

HOONE ABS KÕRGUS60.85

HOONE PIKKUS13.5 m

HOONE LAIUS8.0 m

TULEPÜSIVUSKLASSTP3

ABIHOONE**TEHNILISED ANDMED:**

EHITISEALUNE PIND37,3m²

NETOPIND11,7 m²

SULETUD BRUTOPIND14,9 m²

KORRUSELISUS1

HOONE MAHT37 m³

HOONE KÕRGUS2,7 m

HOONE ABS KÕRGUS58,95 m

HOONE PIKKUS6,8 m

HOONE LAIUS5,4 m

TULEPÜSIVUSKLASSTP3

KRUNDI TEHNILISED ANDMED:

Tunnus14101:001:1062

LähiaadressSalu

AsustusüksusVikipalu küla

OmavalitsusAnija vald

MaakondHarju maakond

Sihtotstarve1Maatulusmaa 100%

Pindala21539.0 m²

TulepüsimusklassTP3

Märkused:
1. Koordinaadid riiklikus L-Est'97, kõrgused EH2000 süsteemis.
2. Katastrirüksuste pildid saadud Maa-ametist seisuaga 14.04.2025

GEODEESIA Karkuse küla, Männi, 46608 info@geodeesiapartner.ee		Geodeesia Partner OÜ Litsentsid: ECG000490 Reg.nr: 14868802		Objekt: VAHETEE Harju maakond, Anija vald, Vikipalu küla, Vähetee	
Projekti juht:	Kristjan Veia	Joonise nimetus:	TOPO-GEODEETILINE ALUSPLAAN	Mõõtkava:	1:500
Geodeet:	Kevin Knjazev	Töö nr:	2072-25	Stadium:	GEODEESIA
		Kuupäev:	14.04.25		

ÜKSIKELAMU KOORDINAADID L-EST	
1 Y= 581,045,569 X= 6,579,919,121	3 Y= 581,056,020 X= 6,579,907,437
2 Y= 581,058,444 X= 6,579,915,061	4 Y= 581,043,163 X= 6,579,911,491

ABIHOONE KOORDINAADID L-EST	
1 Y= 581,063,414 X= 6,579,918,056	3 Y= 581,070,654 X= 6,579,922,997
2 Y= 581,065,494 X= 6,579,924,630	4 Y= 581,068,573 X= 6,579,916,423

				
MiHO OÜ Arhitektuurbüroo Reg.kood 11344754 Reg.nr EEP000996		Tallinn / Peterburi tee 2f +372 56 642 338 kristina@miho.ee miho.ee		
Objekt		ÜKSIKELAMU JA ABIHOONE HARJU MAAKOND, ANIJA VALD, VIKIPALU KÜLA, SALU		
Joonis				ASENDIPLAAN
Projekti staadium				Eelprojekt
Arhitekt				Kristina Sepp
Vastutav arhitekt				Kristina Sepp
Töö nr.	104-25	Mõõtkava	1:500	
Kuupäev	07/07/2026	Leht	AR-4-01	