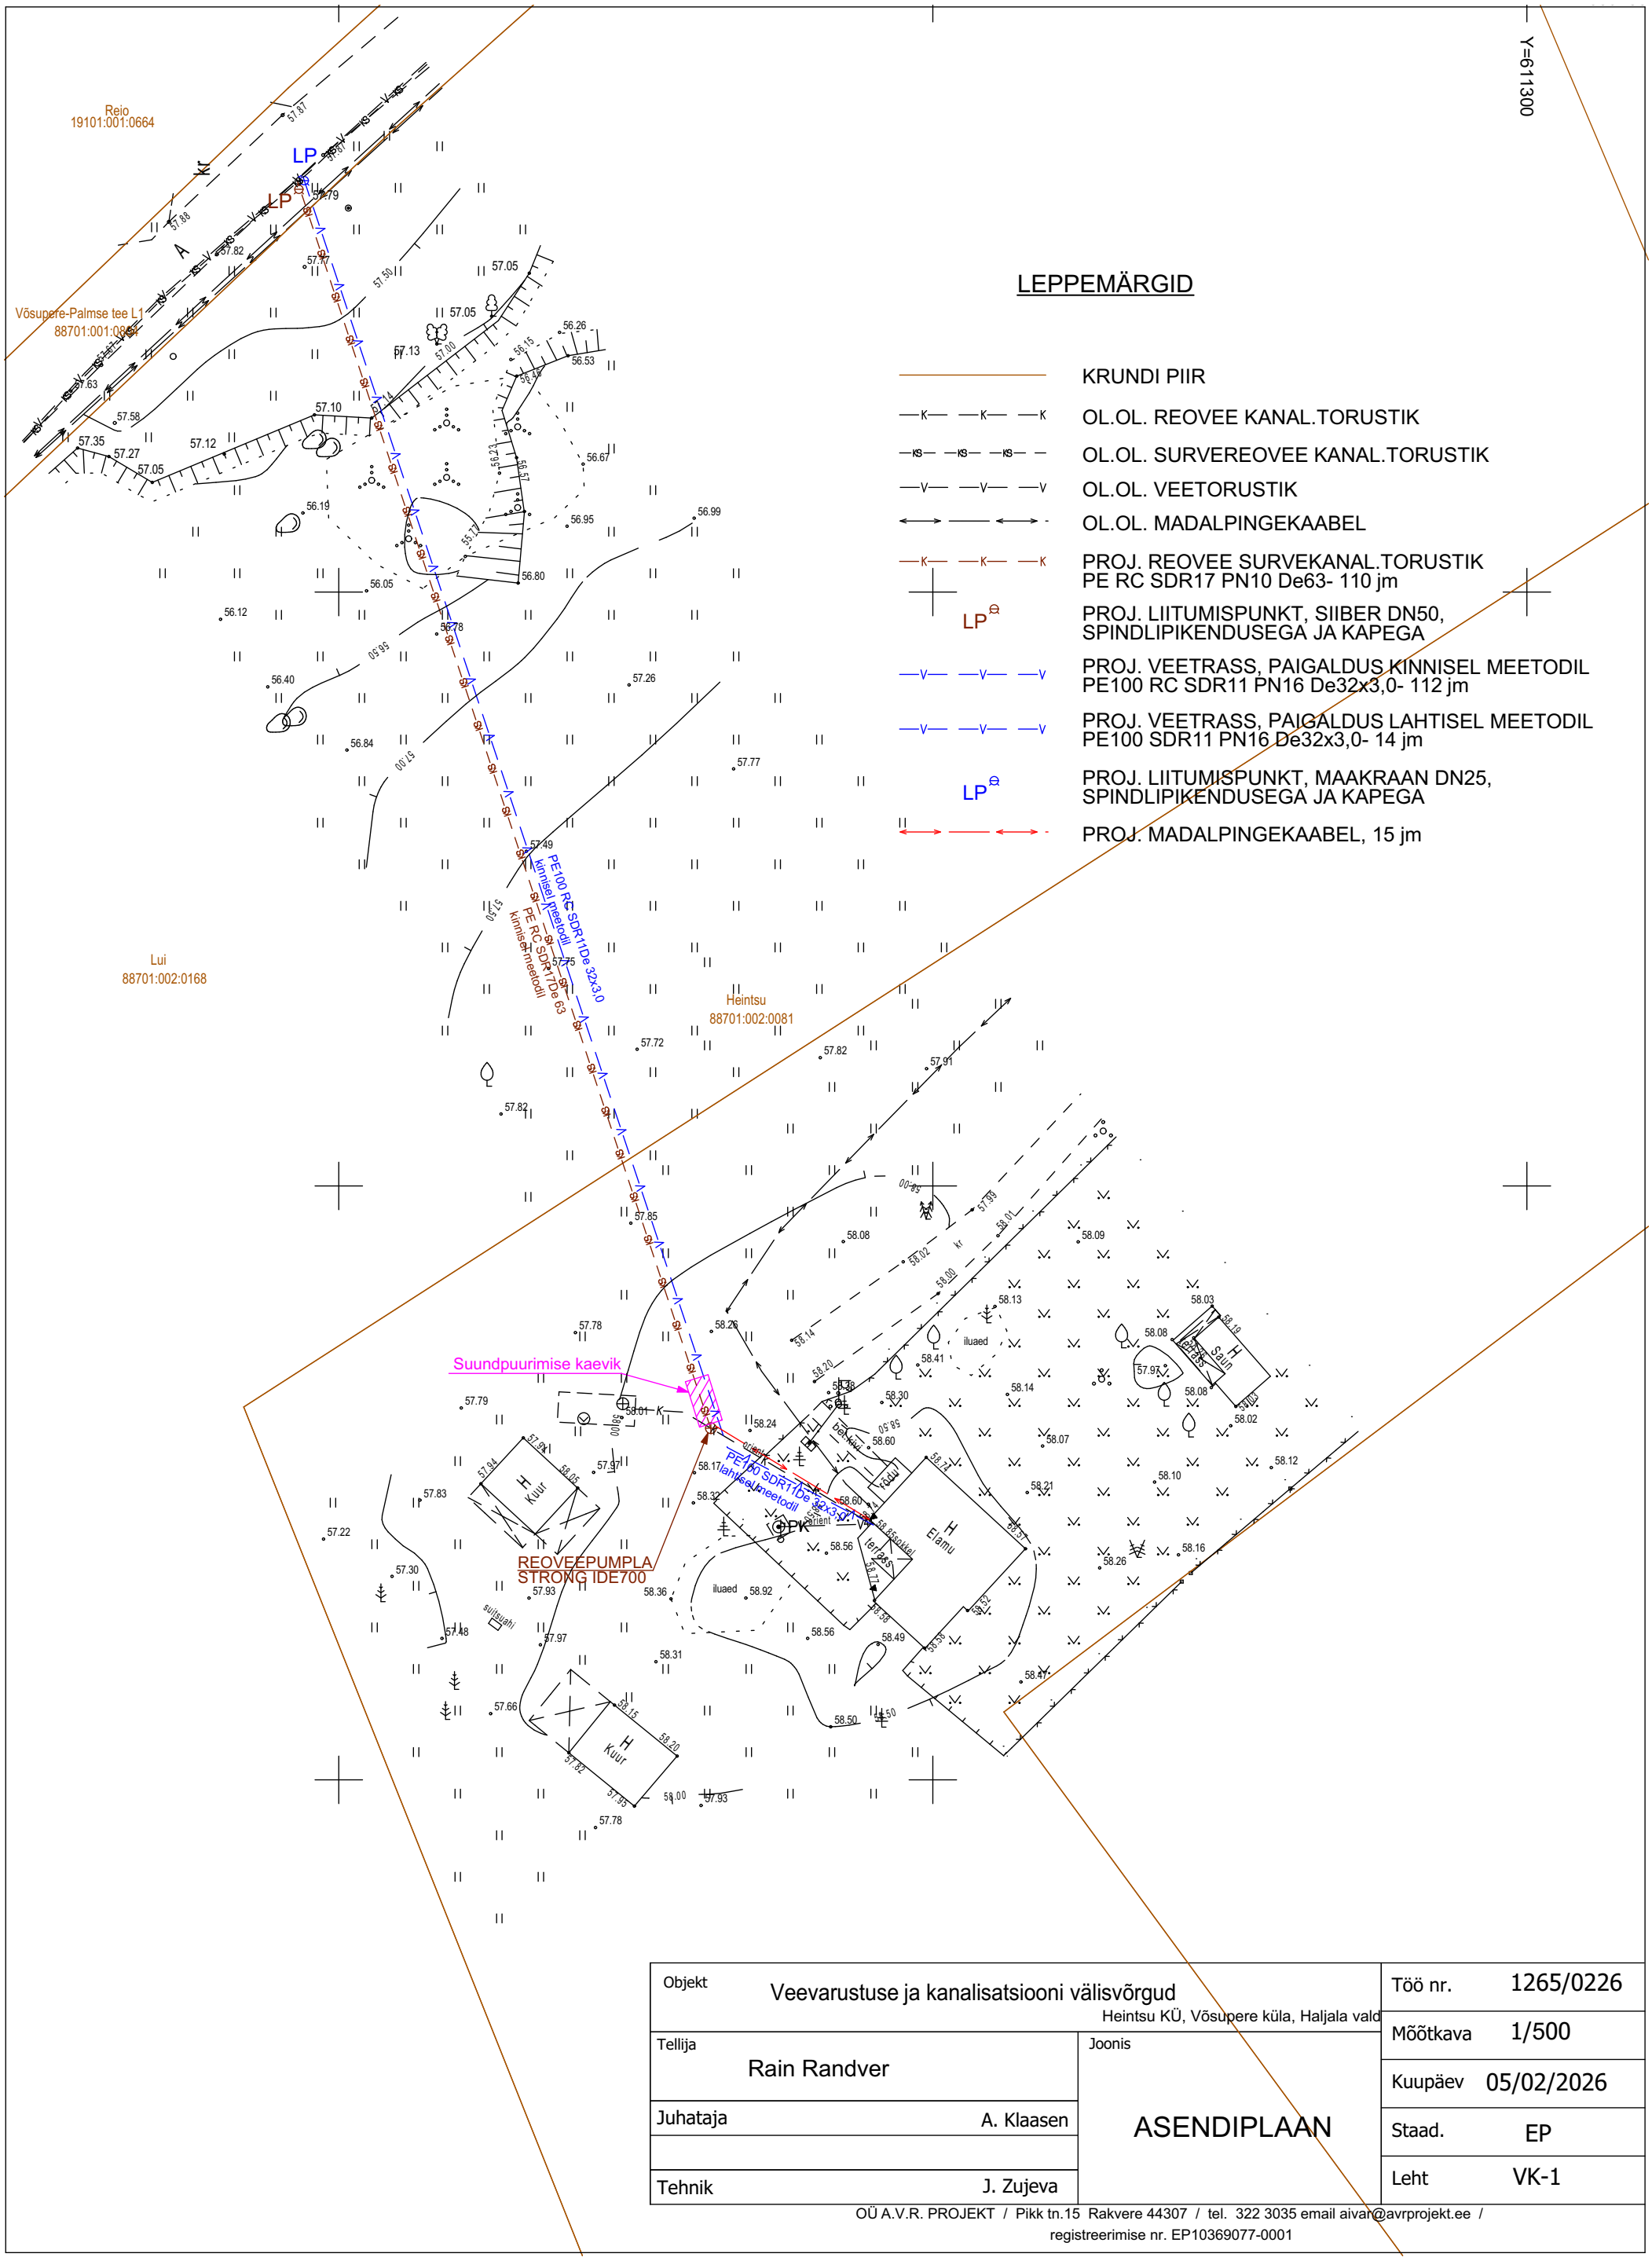

LEPPEMÄRGID

- KRUNDI PIIR
- OL.OL. REOVEE KANAL.TORUSTIK
- OL.OL. SURVEREOVEE KANAL.TORUSTIK
- OL.OL. VEETORUSTIK
- OL.OL. MADALPINGEKAABEL
- PROJ. REOVEE SURVEKANAL.TORUSTIK PE RC SDR17 PN10 De63- 110 jm
- PROJ. LIITUMISPUNKT, SIIBER DN50, SPINDLIPIKENDUSEGA JA KAPEGA
- PROJ. VEETRASS, PAIGALDUS KINNISEL MEETODIL PE100 RC SDR11 PN16 De32x3,0- 112 jm
- PROJ. VEETRASS, PAIGALDUS LAHTISEL MEETODIL PE100 SDR11 PN16 De32x3,0- 14 jm
- PROJ. LIITUMISPUNKT, MAAKRAAN DN25, SPINDLIPIKENDUSEGA JA KAPEGA
- PROJ. MADALPINGEKAABEL, 15 jm

Objekt	Veevarustuse ja kanalisatsiooni välisvõrgud Heintsu KÜ, Võsupere küla, Haljala vald	Töö nr. 1265/0226
Tellija	Rain Randver	Mõõtkava 1/500
Juhataja	A. Klaasen	Kuupäev 05/02/2026
		Staad. EP
Tehnik	J. Zujeva	Leht VK-1
Joonis	ASENDIPLAAN	

OÜ A.V.R. PROJEKT / Pikk tn.15 Rakvere 44307 / tel. 322 3035 email aivar@avrprojekt.ee /
registreerimise nr. EP10369077-0001