


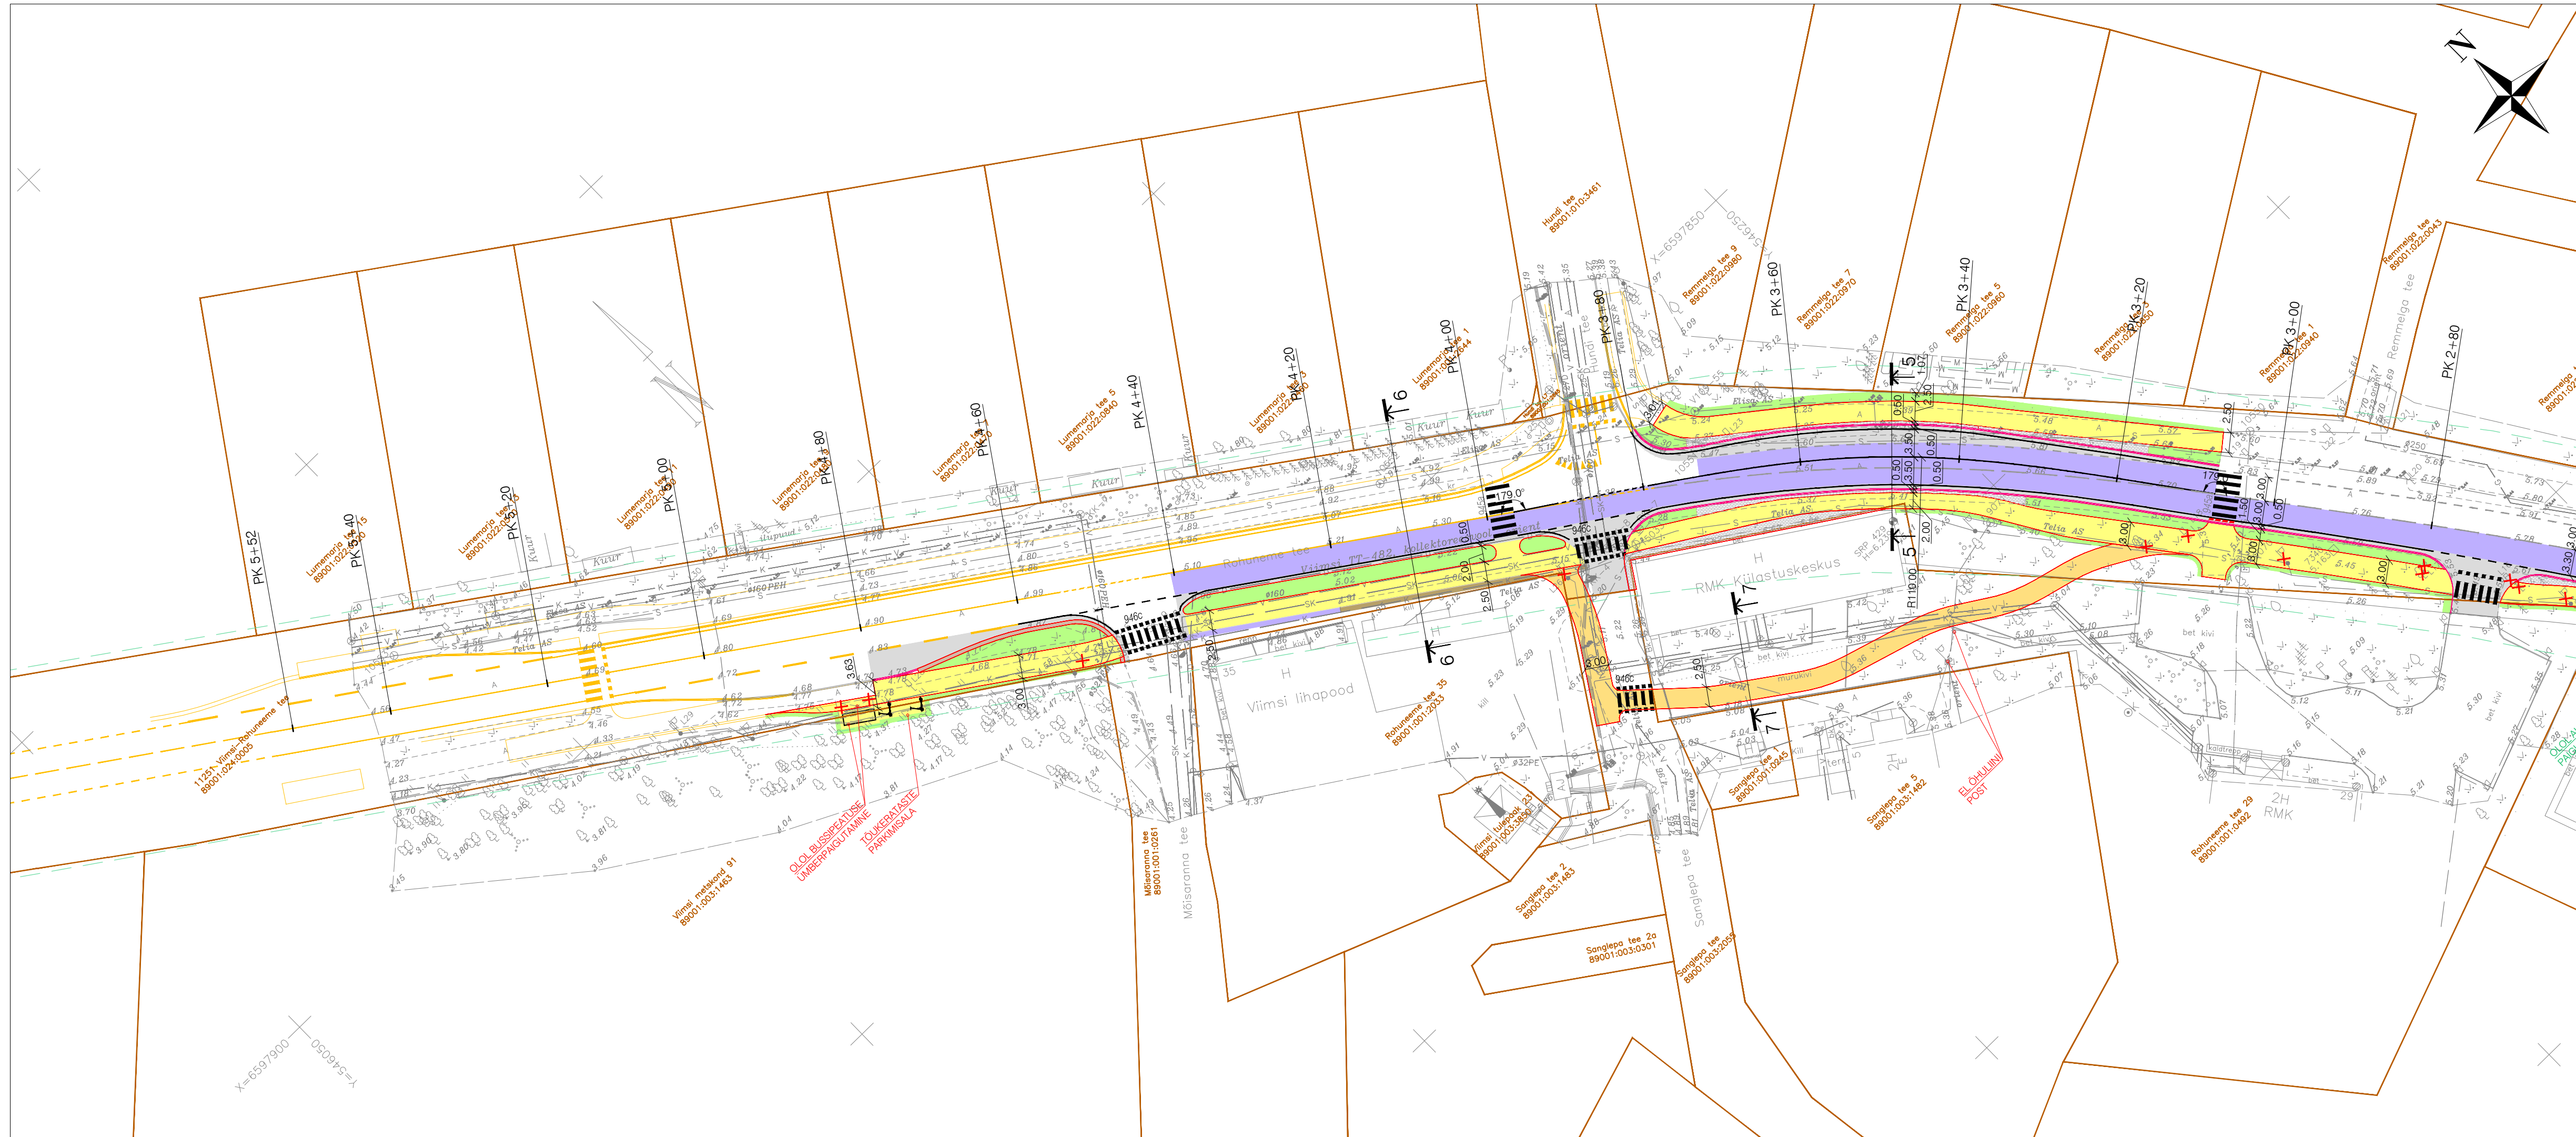

LEPPEMÄRGID

- KRUNDIPIL
- PROJEKTEERITUD TEE SERV
- PROJEKTEERITUD SÕIDUTEE BETOONÄÄREKIVI h=12cm
- MADALDATUS SÕIDUTEE BETOONÄÄREKIVI h=0cm
- OLEMASOLEV TEEKATTEMÄRGISTUS
- ROAD-EXPERT OÜ TÖO NR THK18488
- PROJEKTEERITUD TEEKATTEMÄRGISTUS
- LIKVIDEERITAV OBJEKT
- TEEKATSEVÕND
- PROJEKTEERITUD SÕIDUTEE KATEND TÕÜP I
- PROJEKTEERITUD SÕIDUTEE OLEKATE TÕÜP II
- PROJEKTEERITUD KERGLIKLUSTEE ASFALKATEND TÕÜP III
- PROJEKTEERITUD KERGLIKLUSTEE ASFALKATEND TÕÜP IV
- PROJEKTEERITUD BETOONKIVIST KATEND (HALL)
- PROJEKTEERITUD TÄRINGUKIVIST KATEND
- PROJEKTEERITUD HALJASTUS
- PROJEKTEERITUD TEEPEENAR
- PROJEKTEERITUD KILLUSTIKKATTE TAASTAMINE

Tinter-Projekt OÜ

Turu tn 34
51014, Tartu

Tel. 7 475 333
Info@tinterprojekt.ee

Amet: Nimi: Allkiri:

Projekti juht: Indrek Lensment

Projekteerija: Priit Teearu

Projekteerija:

Projekteerija:

Töö nimetus: Riigitee nr Viimsi-Rohumäe tee
km 1,13 - 1,58 jalg- ja jalgrattatee

Töö Tellija: Transpordiamet

Joonise nimetus: Asendiplaan

Kuupäev: 06.09.2024 Joonise number: 4-03 v02 Stood: ES Mõõtkava: 1:500 Töö nr: 29-24-TP

