


leppemärgid

- - planeeritava ala piir
- - katastrüksuse piir
- XxMP- - olemasolevad madalpingekaablid
- S- - olemasolev sidetrass

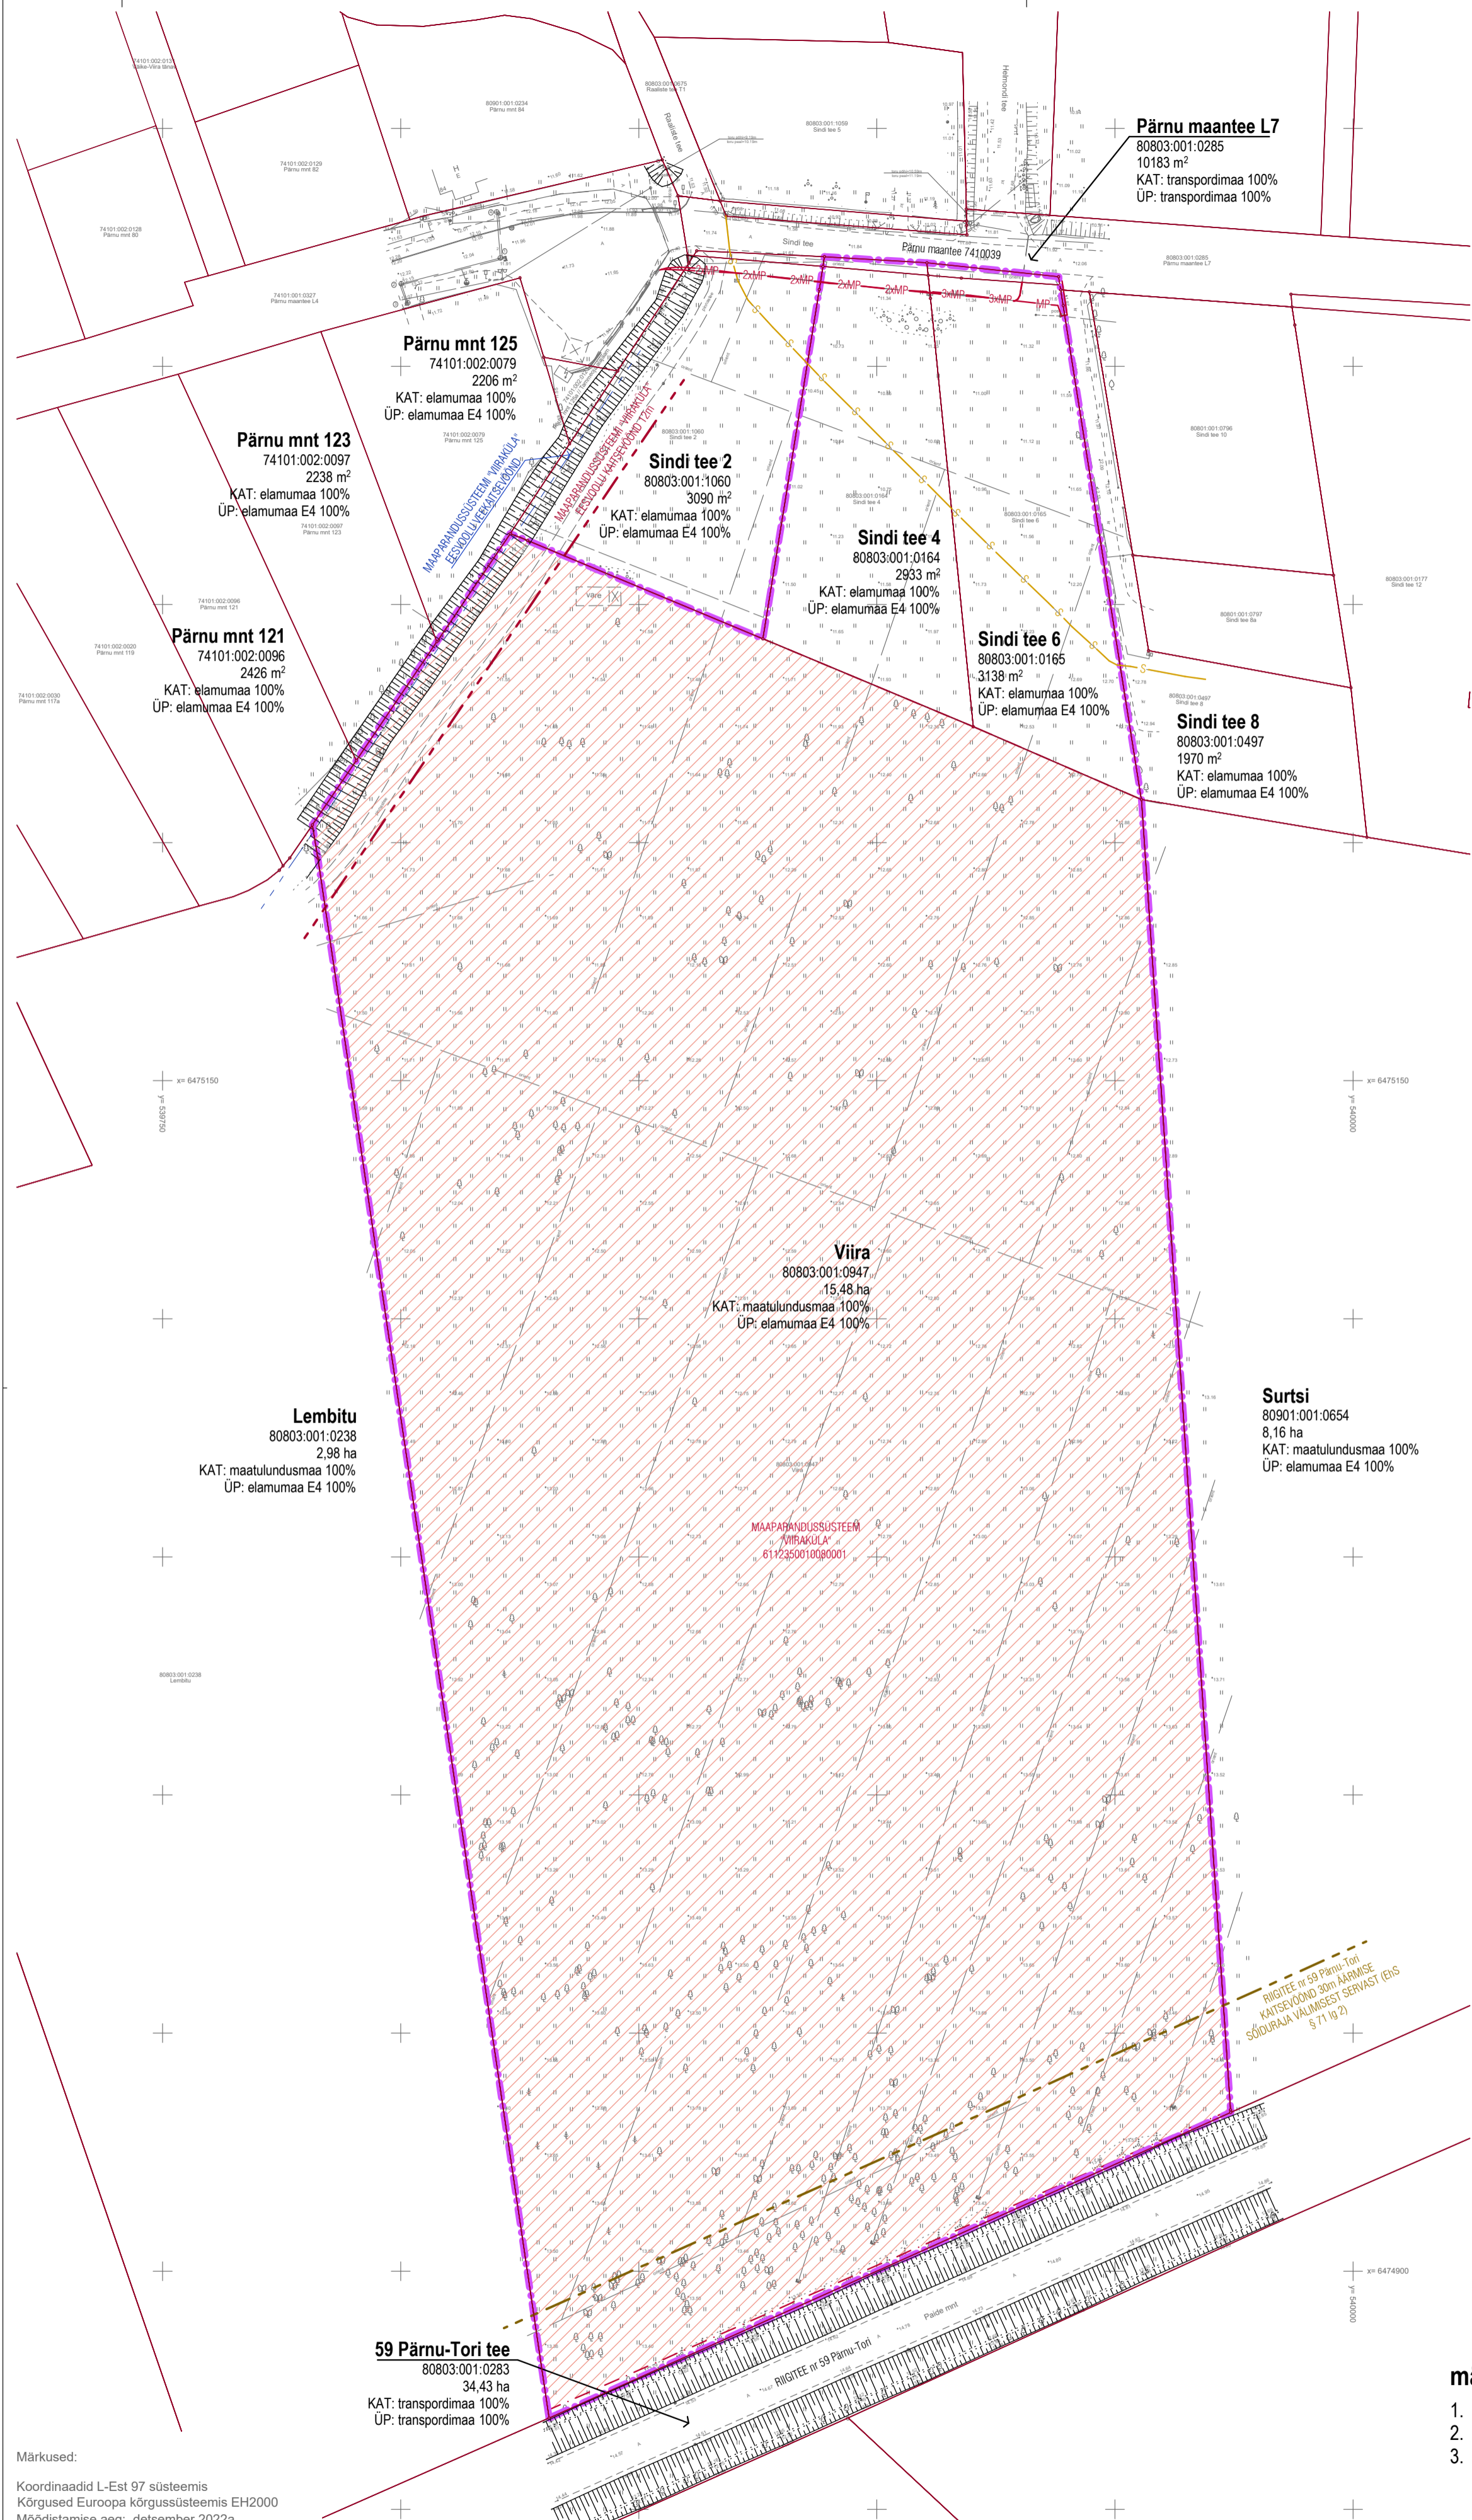

Pärnu maantee L7
80803:001:0285
10183 m²
KAT: transpordimaa 100%
ÜP: transpordimaa 100%

Pärnu mnt 125
74101:002:0079
2206 m²
KAT: elamumaa 100%
ÜP: elamumaa E4 100%

Pärnu mnt 123
74101:002:0097
2238 m²
KAT: elamumaa 100%
ÜP: elamumaa E4 100%

Pärnu mnt 121
74101:002:0096
2426 m²
KAT: elamumaa 100%
ÜP: elamumaa E4 100%

Sindi tee 2
80803:001:1060
3090 m²
KAT: elamumaa 100%
ÜP: elamumaa E4 100%

Sindi tee 4
80803:001:0164
2933 m²
KAT: elamumaa 100%
ÜP: elamumaa E4 100%

Sindi tee 6
80803:001:0165
3138 m²
KAT: elamumaa 100%
ÜP: elamumaa E4 100%

Sindi tee 8
80803:001:0497
1970 m²
KAT: elamumaa 100%
ÜP: elamumaa E4 100%

Viira
80803:001:0947
15.48 ha
KAT: maatulundusmaa 100%
ÜP: elamumaa E4 100%

Lembitu
80803:001:0238
2.98 ha
KAT: maatulundusmaa 100%
ÜP: elamumaa E4 100%

Surtsi
80901:001:0654
8.16 ha
KAT: maatulundusmaa 100%
ÜP: elamumaa E4 100%

MAAPRANDUSSüsteem
VIIRAKÜLA
6112350010080001

RIGITEE nr 59 Pärnu-Tori
KAITSEVÕLND 30m NÄRMISE
SÕIDURAJA VALMISEST SERVAST (ENS
§ 7 lg 2)


59 Pärnu-Tori tee
80803:001:0283
34.43 ha
KAT: transpordimaa 100%
ÜP: transpordimaa 100%

Märkused:
Koordinaadid L-Est 97 süsteemis
Kõrgused Euroopa kõrgussüsteemis EH2000
Möödistamise aeg: detsember 2022a.
Töö väljastamise aeg: veebruar 2023a.
Möödistatud lumistes tingimustes
Piirid saadud Maa-ameti registri kaardilt seisuga 28.11.2022a.

märkused

1. Hoonete andmed www.ehr.ee
2. Kinnistute andmed www.maaamet.ee
3. Detailplaneeringute andmed detailplaneeringute register

| | | | |
|--------------------------|--|--------------------------------|--|
| 3527 | PÄRNU MAAKOND TORI VALD KÕRSA KÜLA VIIRA | 2023 M = 1 : 500 | telefon 6718 530 hades@hades.ee www.hades.ee |
| Möödistaja Joonestaja | Arne Tuulik Liisu Ausma | Maa-ala plaan tehnoorkudega | |
| Instrument | DS 103AC, GPS HiPer SR | Leht 1 Lehti 1 | EST83713A |
| MTR EG10570307-0001 | Litsentsid: 546 MA-k, 411 MA | | |

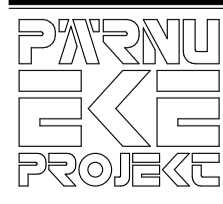

| | |
|--------------------------------------|---|
| HUVITATUD ISIK Tori Vallavalitsus | OBJEKTI NIMETUS SINDI tee 4 JA 6 NING VIIRA KINNISTUTE DETAILPLANEERING |
| HUVITATUD ISIK ARHITEKT | AP Holding OÜ Kristjan Kullerkan |
| KUIUPÄEV 28. juuni 2023 | TÕO NR 22092 |
| STADIUM DP | ERIALA - JOONISE NR. ML106 |
| MIJUDATUS 3.07.2023 17:23 | |

| | |
|------------------------------|--------|
| JONISE NIMI TUGIPLAAN | 1:1000 |
| MIJUDATUS 3.07.2023 17:23 | |