







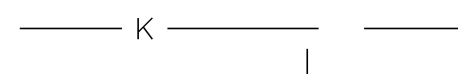
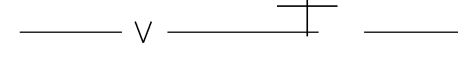








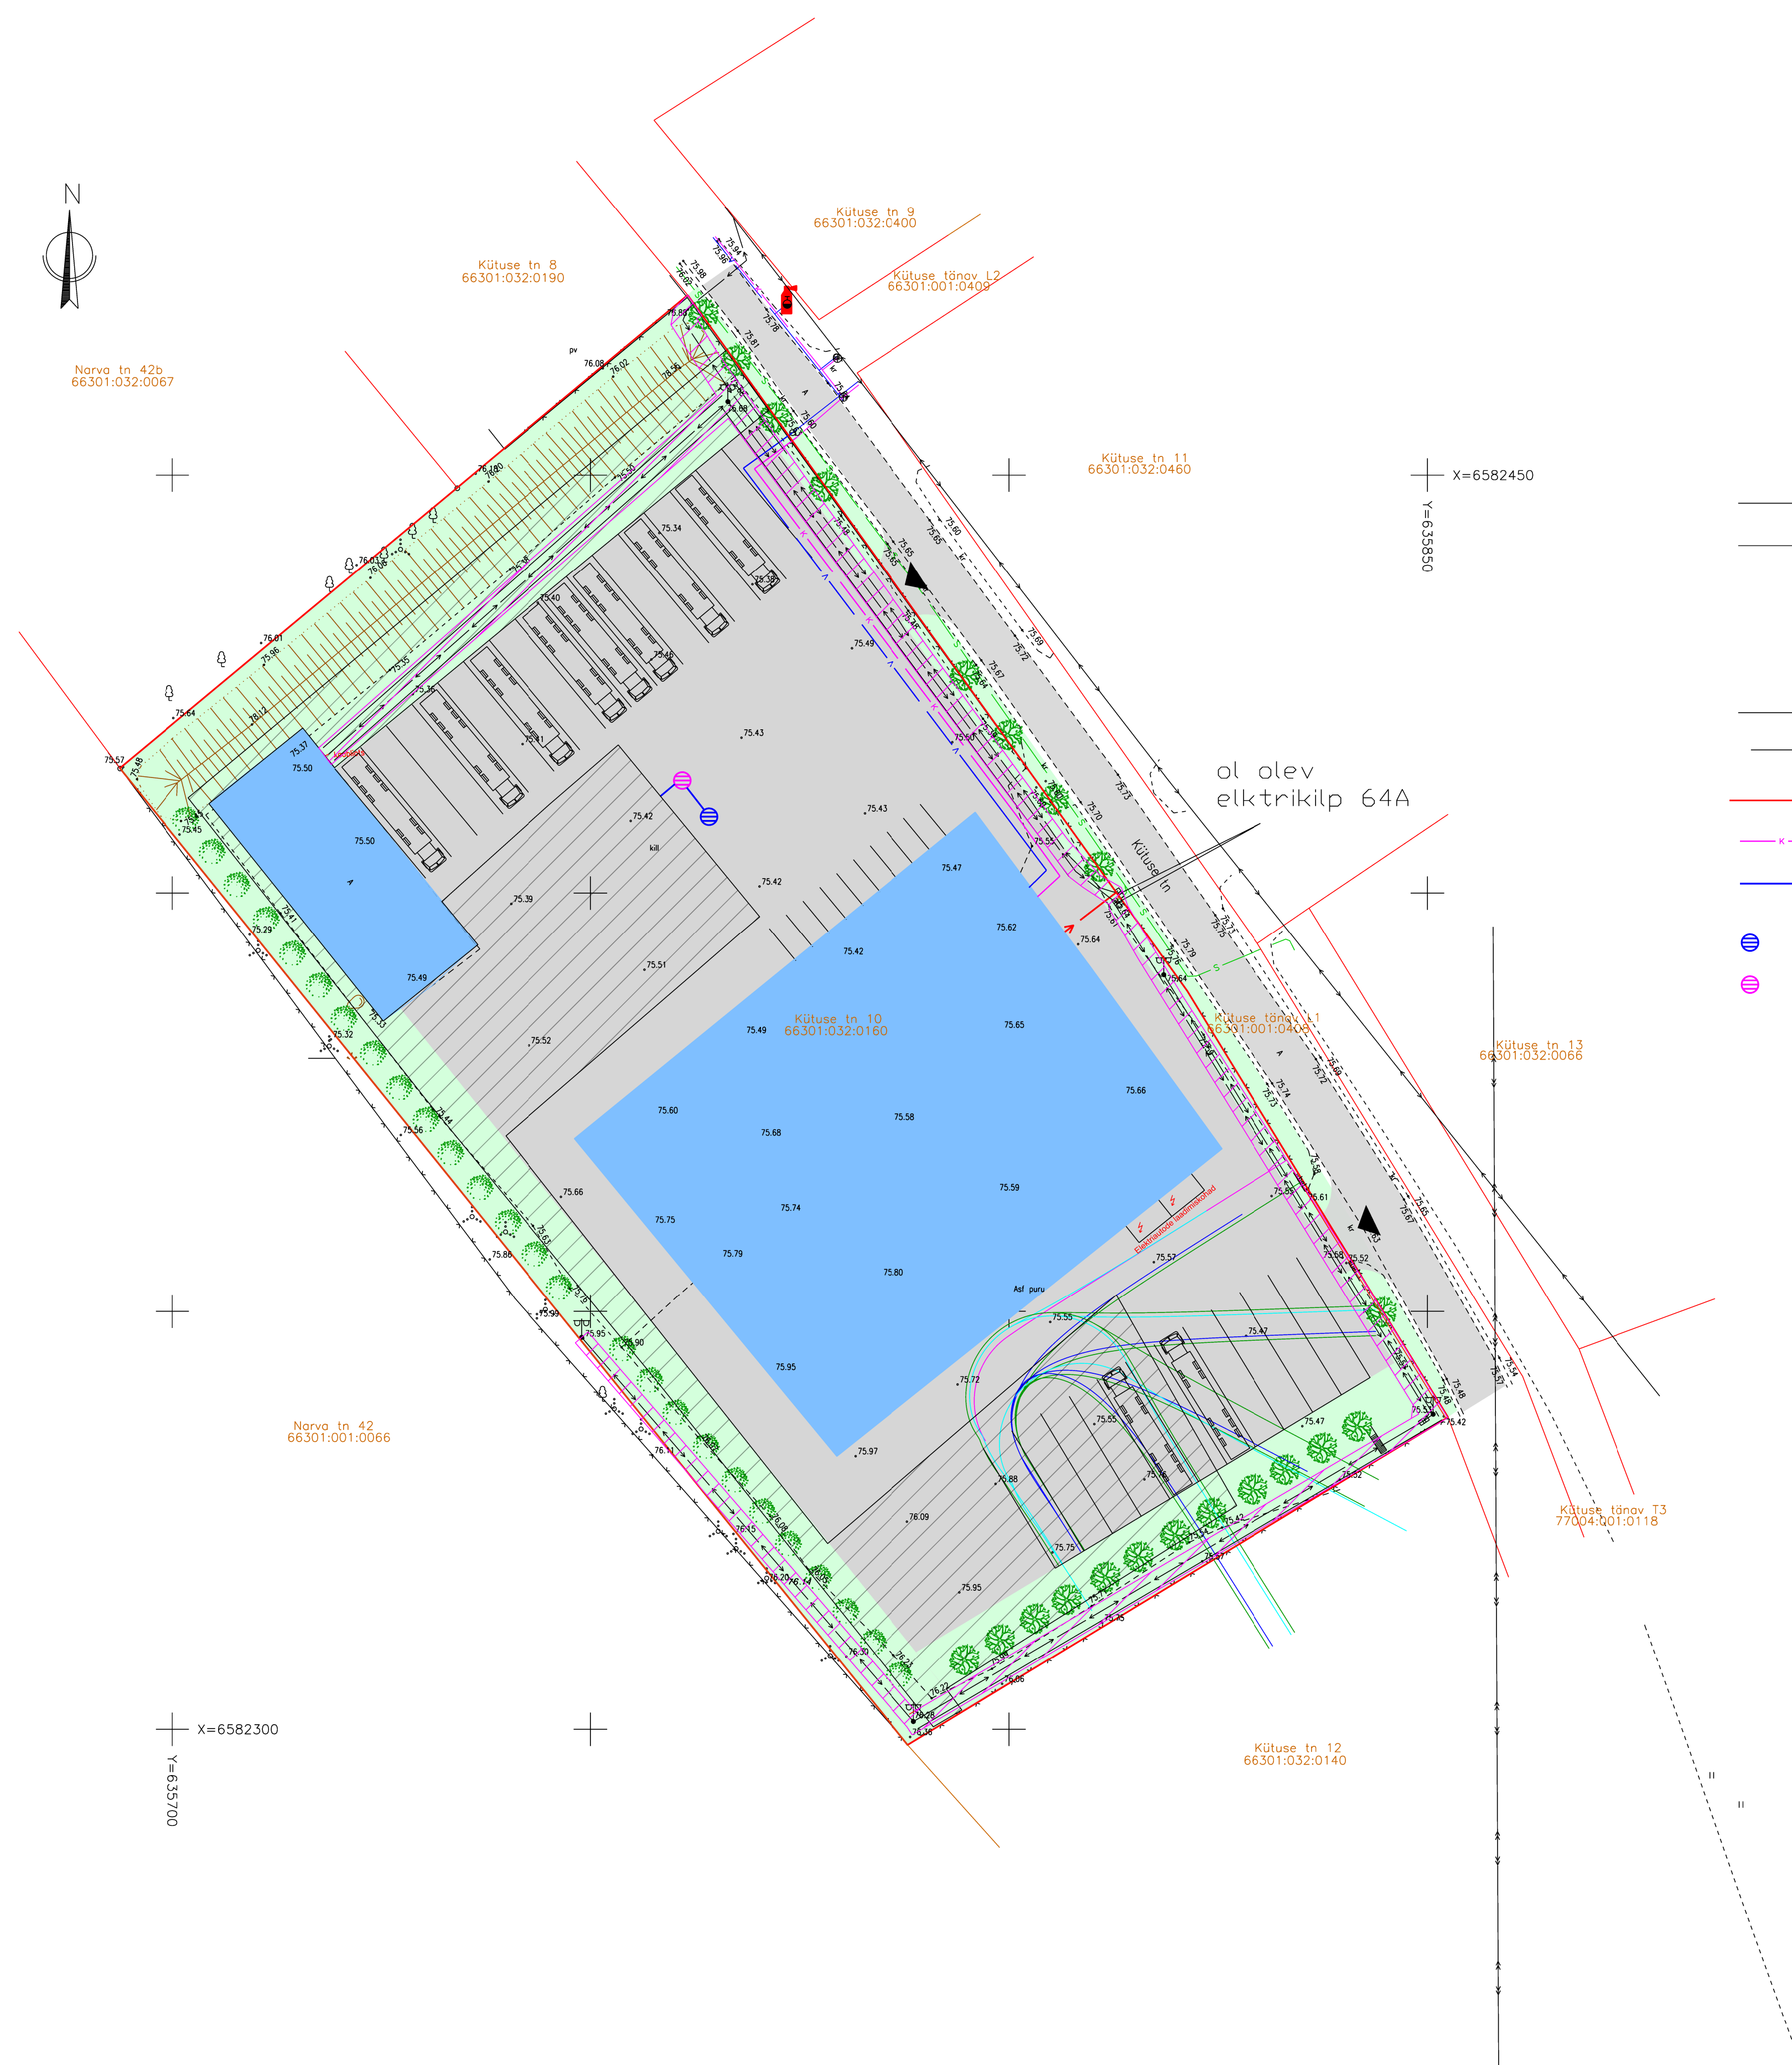


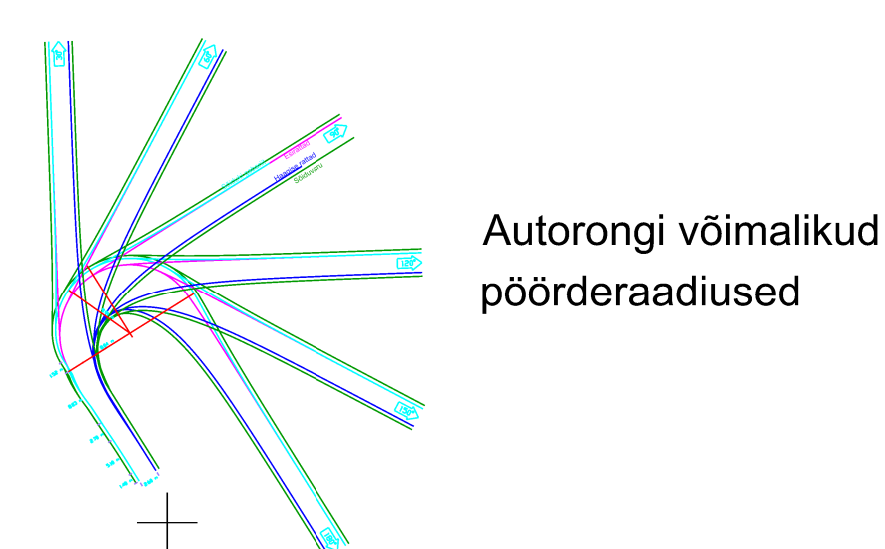
KÜTUSE TN 10 KINNISTU DETAILPLANEERING

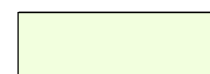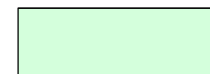

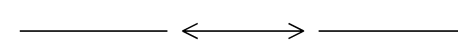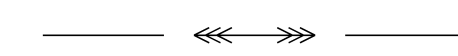LEPPEMÄRGID

- | | |
|---|---|
|  | PLANEERINGUJALA PIIR |
|  | OL. OL. MAAÜKSUSTE PIIRID |
|  | Hoonestusala |
|  | Asfaltkattega teed ja alad |
|  | Õueala |
|  | Haljasala |
|  | Imbkärje ala |
| | |
|  | Ol.ol. kanalisatsioonitrass |
|  | Ol.ol. veetrass |
|  | Ol.ol. veetrassi ja kanalisatsiooni liitumispunktid |
|  | |
|  | Ol.ol. madalpingekaabel |
|  | Ol.ol. kõrgepinge õhuliin |
|  | Plan. madalpingekaabel |
|  | Plan. kanalisatsioonitorustik |
|  | Plan. veetrass |
|  | Plan sademeveekave |
|  | Plan õli- ja liivapüüdur |

-

[illegible]

BT - Kaubandus-, tööstus- ja teenindushoone maa

DETAILPANEERING KETIB K005 SELETUSKIRJAGA DET_PL_KOOSTAMISEL ON KASUTATUD OÜ GEM GEO MAAMOOBÜRÜROO GEOO. ALUSPLAANI			
Kõlutsu tn 10 kinnistu DETAILPANEERING		Jänko Haldus OÜ	
Detailplaneeringu koostamise korraldaja Balaia Linn	Detailplaneeringu algatajale toetaja Oudajõe Kooli Marina Toomel	Joonis PUHJONNIS	Staad. DP
Joonestaja Toonre 05/01/2025	Janno Jõe Mõõdetud 1:500	Kujutatud 18.02.2026	1 leht 1

Janko Haldus OÜ / TALLINNA tn.21 RAKVRE 44311 / tel/faks 50 47426 email: jankohaldus@gmail.com